




RDZENÍ Rd-1 Wykonać 1x

1:25

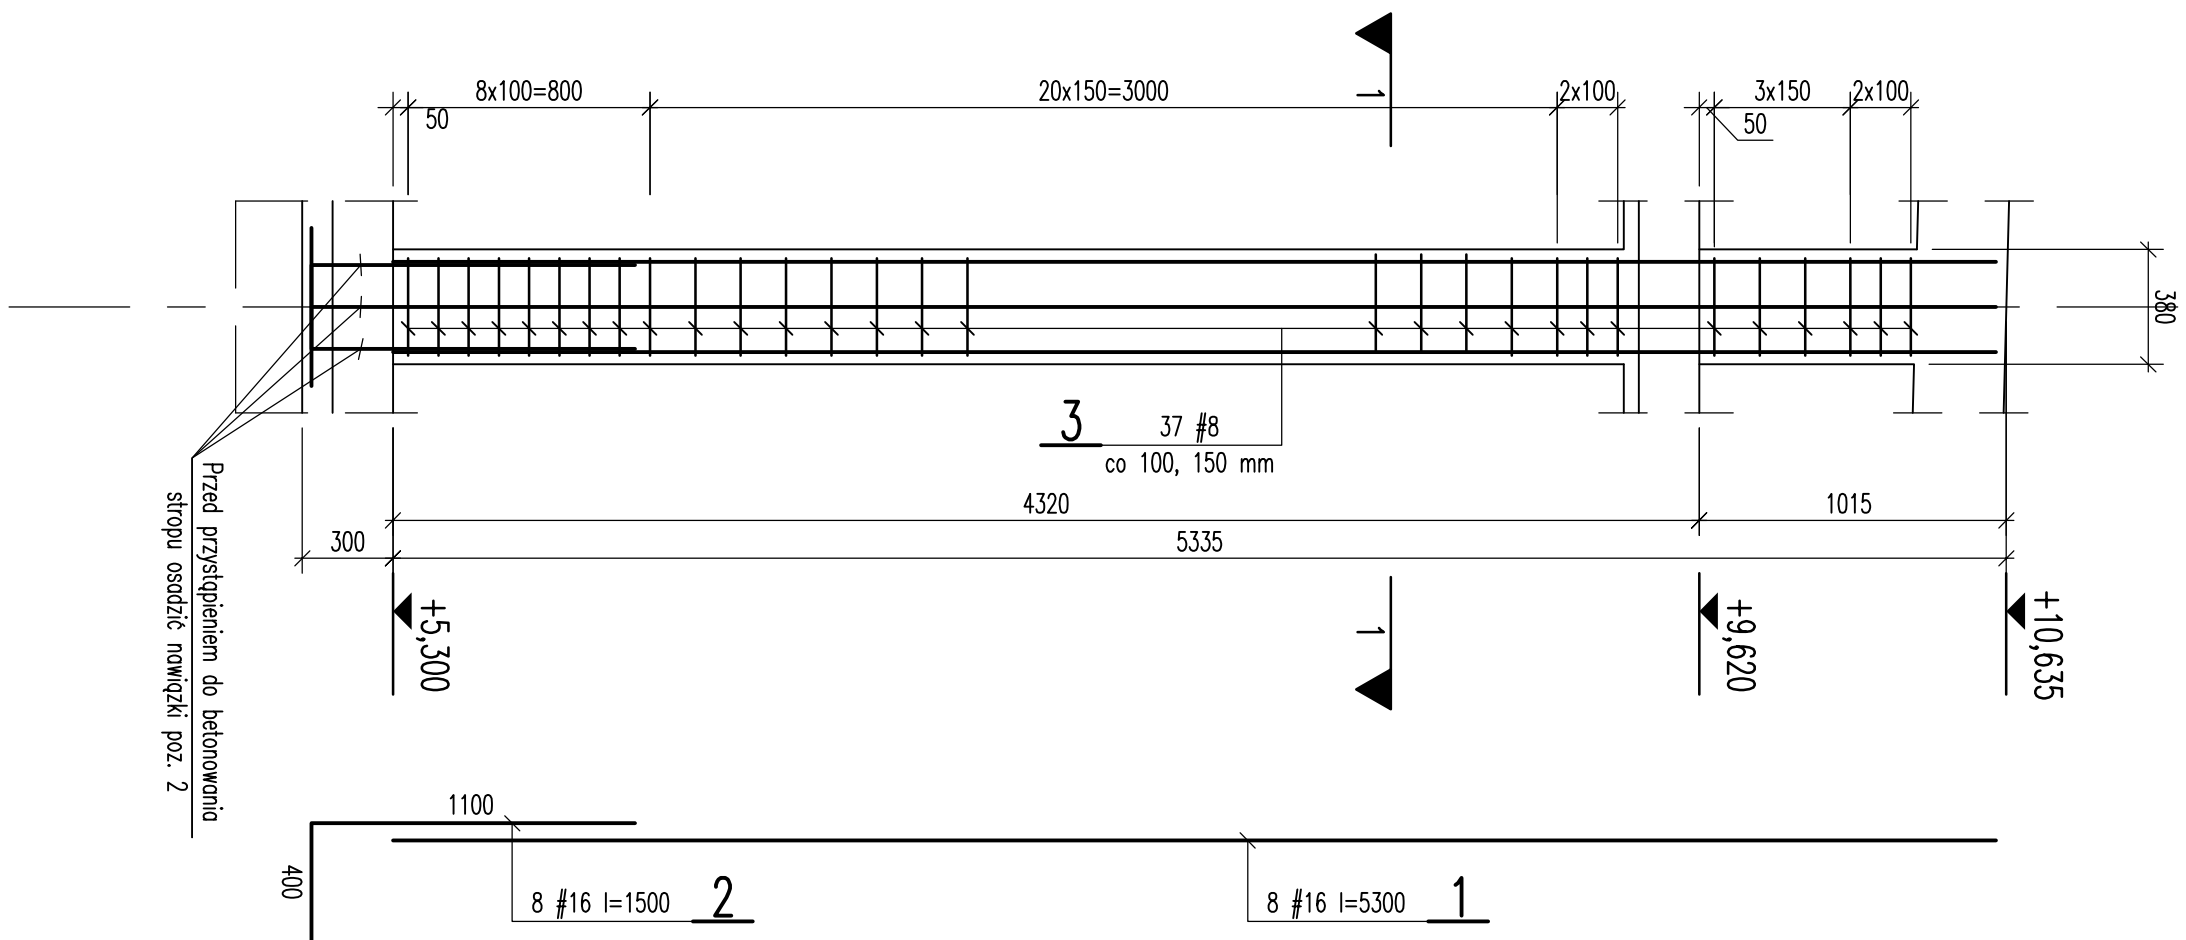


RDZENÍ Rd-2 Wykonać 1x

1:25

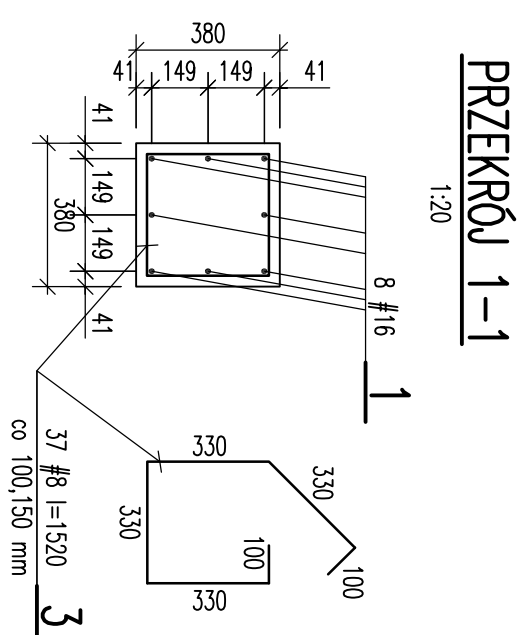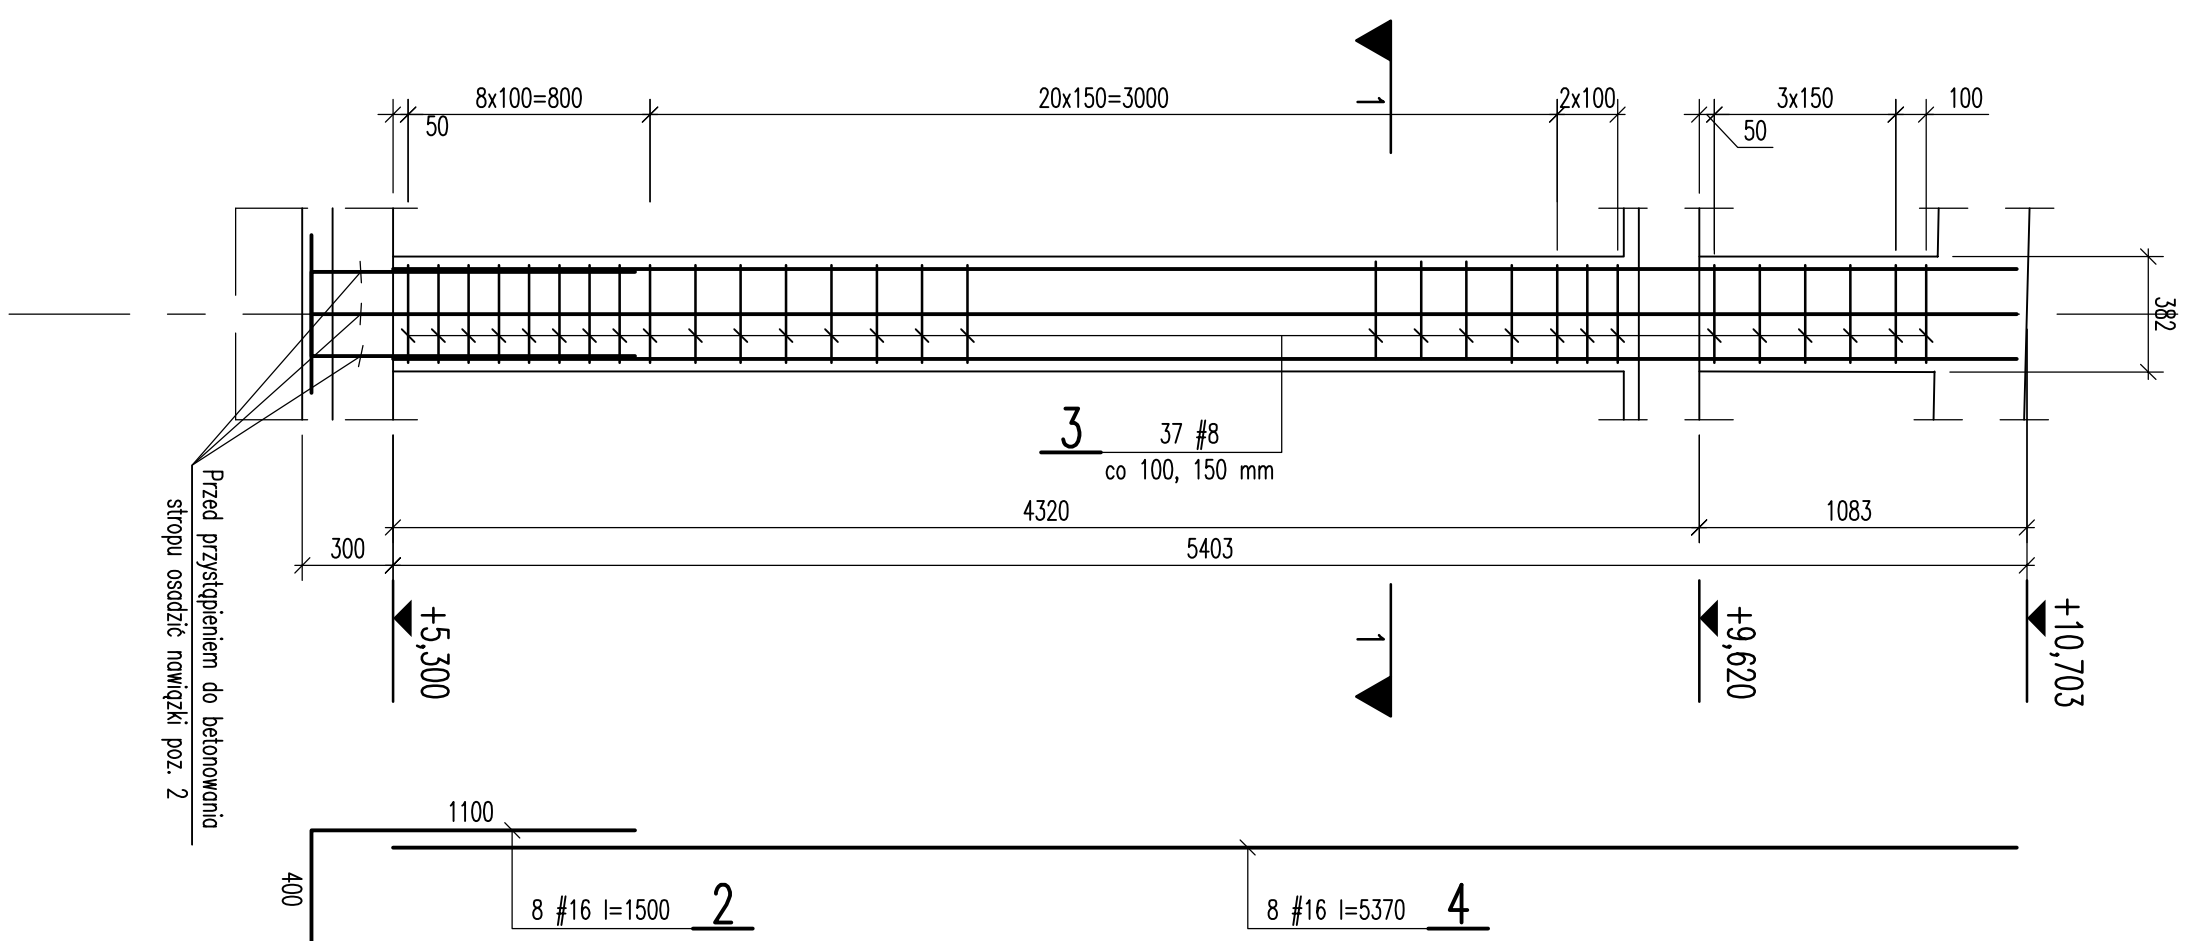

PRZEKRÓJ 1-1

1:20

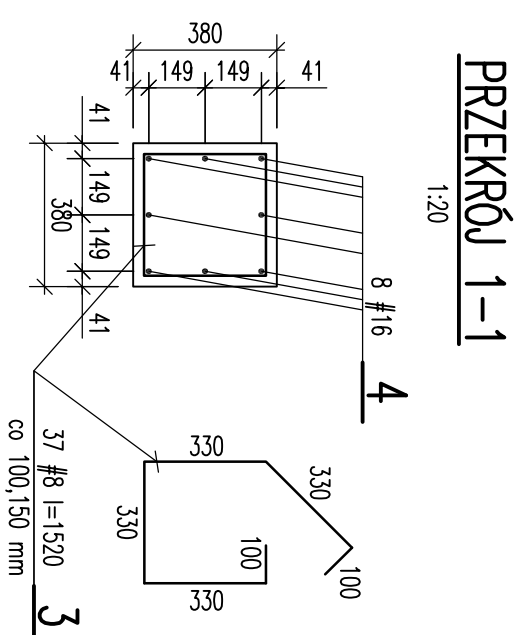

PRZEKRÓJ 1-1

1:20

Rdzeń Rd-1									
	3	8	152	37					56,3
	2	16	150	8			12,0		
	1	16	530	8		42,4			
Elem.	Poz.	#	Ø	Dług. cm	Ilość szt.	A IIIIN			
		mm				#20	#16	#12	#8
						Długość m			
Rozem				m		0,0	54,4	0,0	56,3
Masa jednostkowa				kg/m		2,47	1,58	0,888	0,395
Rozem				kg		0,0	86,0	0,0	22,2
Część stołu ogółem				kg		108,2			
Wykonc 1x						1 x 108,2 = 108,2			

ZESTAWIENIE STALI ZBROJENIOWEJ

Stal A-IIIIN
Beton C25/30 (B30)

Rdzen Rd-2									
	4	16	537	8					
	3	8	152	37				56,3	
	2	16	150	8		12,0			
Elem.	Poz.	# mm	Ø	Dług. cm	Ilość szt.	A IIIIN			
						#20	#16	#12	#8
						Długość m			
Rozem					m	0,0	55,0	0,0	56,3
Maso jednostkowa					kg/m	2,47	1,58	0,888	0,395
Rozem					kg	0,0	86,9	0,0	22,2
Częst stół ogółem					kg	109,1			
Wykonc 1x						1 x 109,1 = 109,1			

ZESTAWIENIE STALI ZBROJENIOWEJ

- UWAGI:**
1. Kształt i wymiary porównać z projektem architektonicznym.
 2. Wymiary podano w mm.
 3. Ołtina 25 mm.
4. Użytkowanie pokazano na rysunku rzutu stropu nr K-18, K-19

UWAGI:

[illegible]