KŁADY ŚCIAN

Skala 1:100

KŁAD ŚCIANY W OSI G

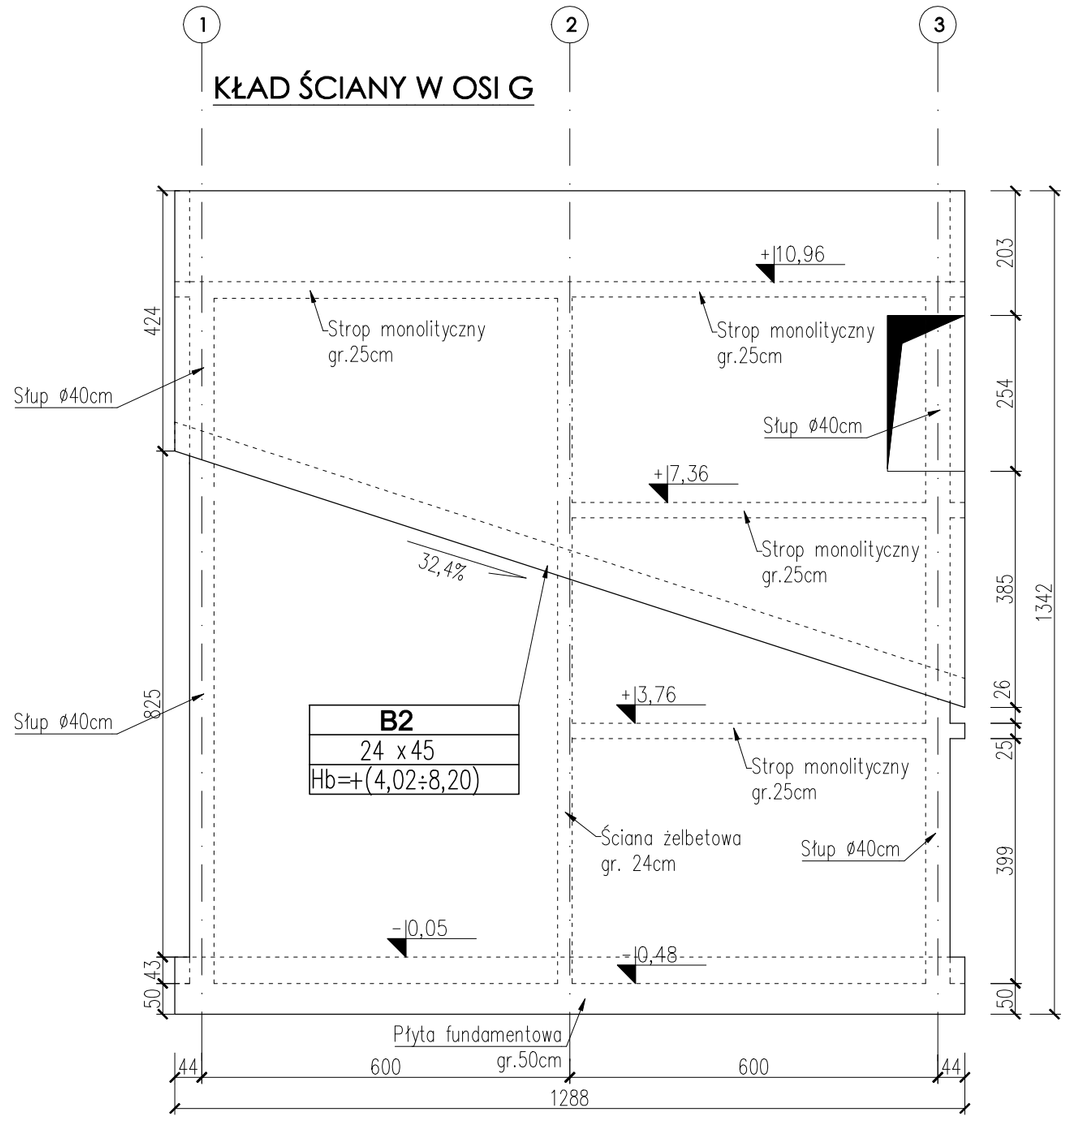

KŁAD ŚCIANY W OSI 3

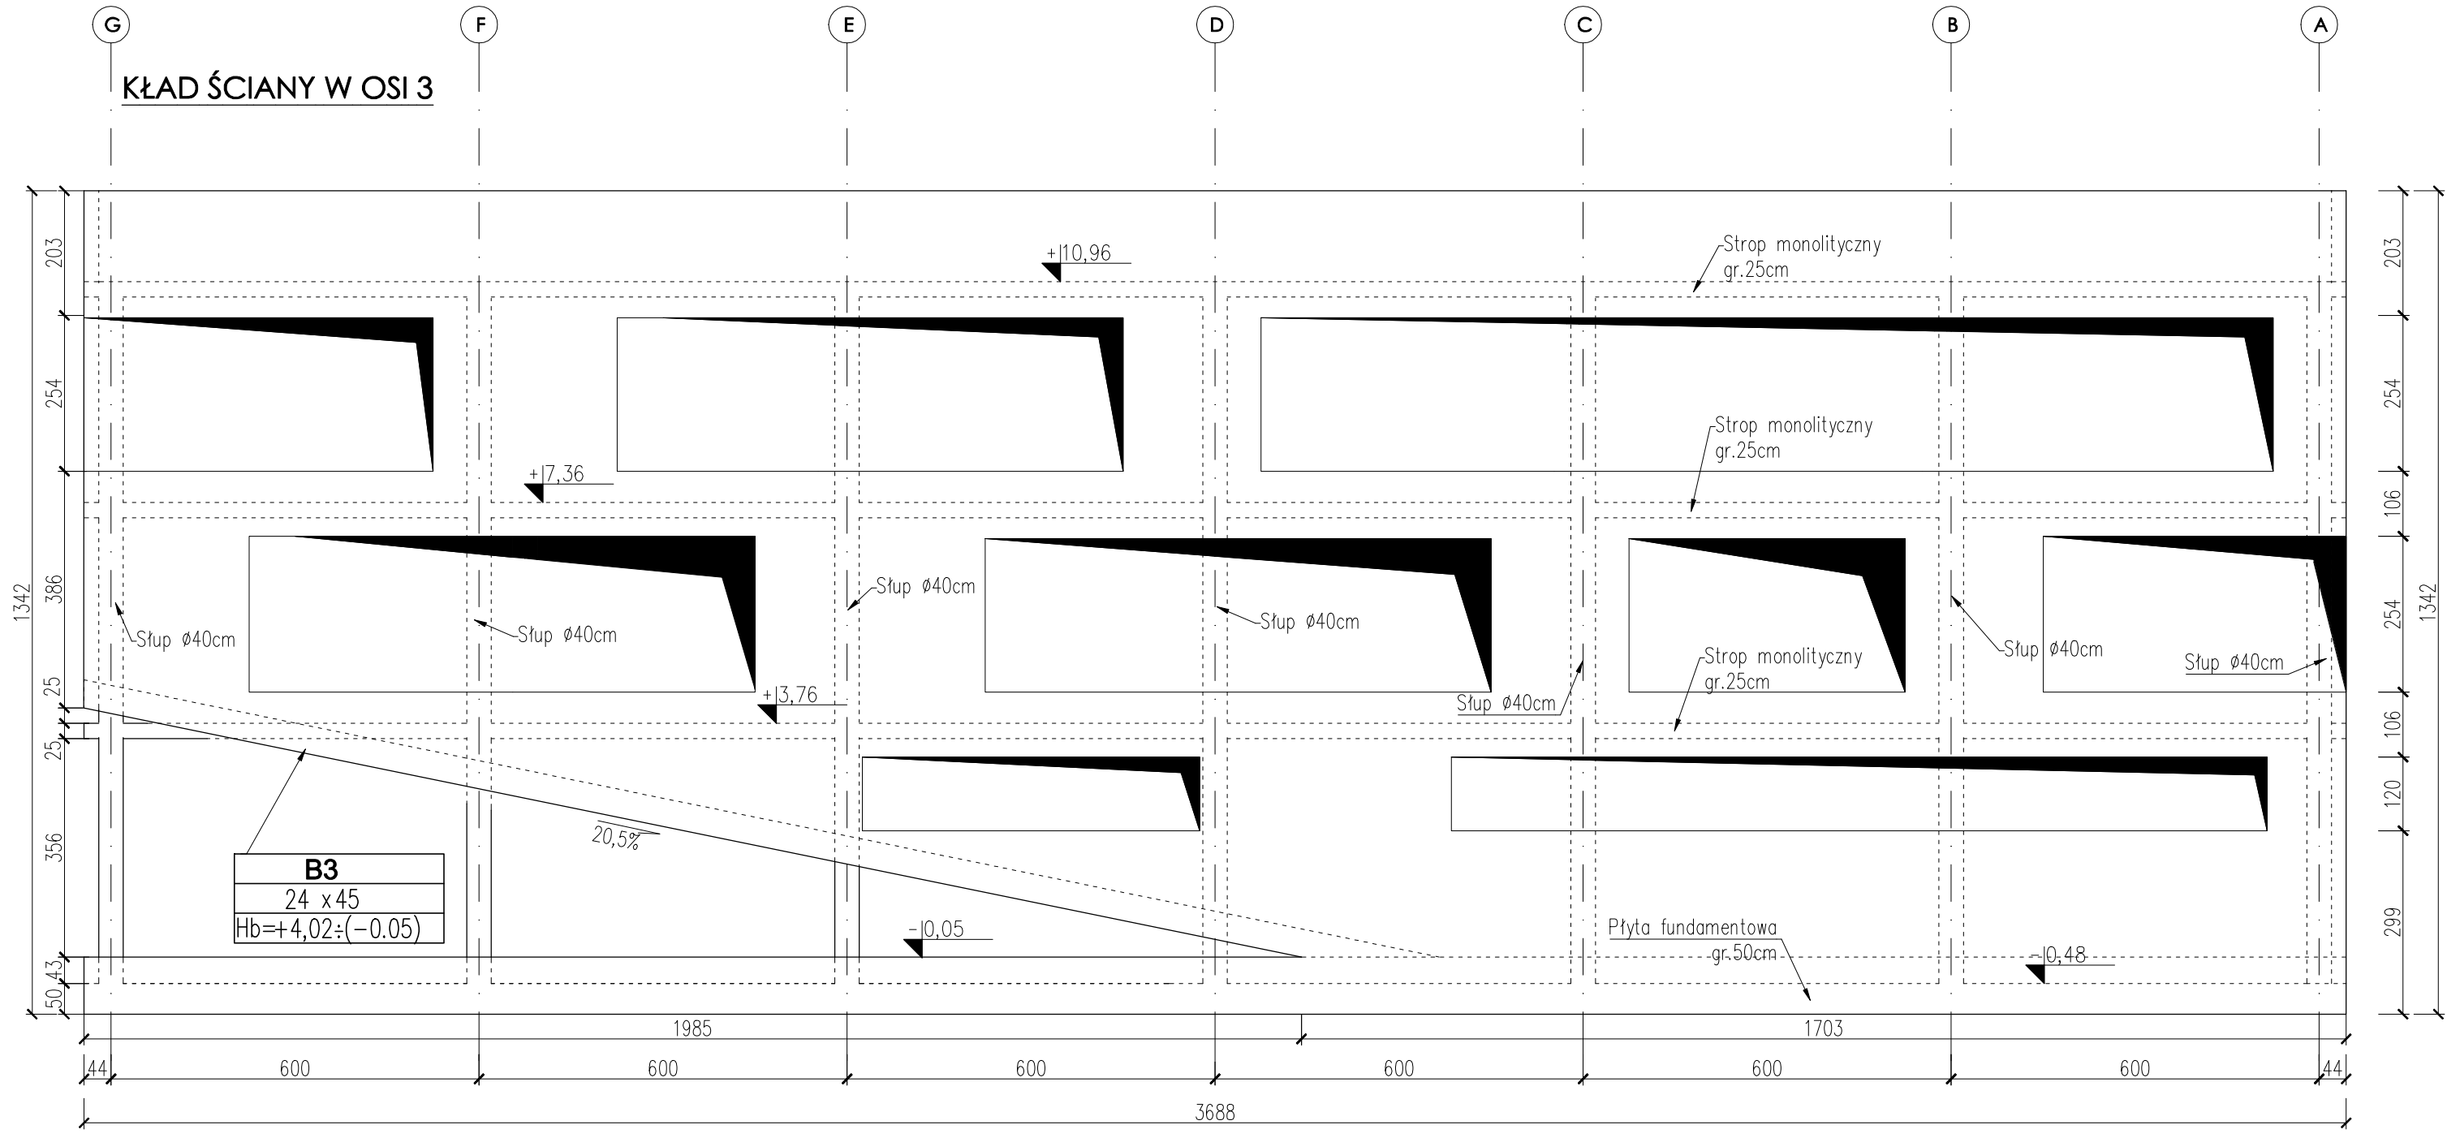

KŁAD ŚCIANY W OSI A

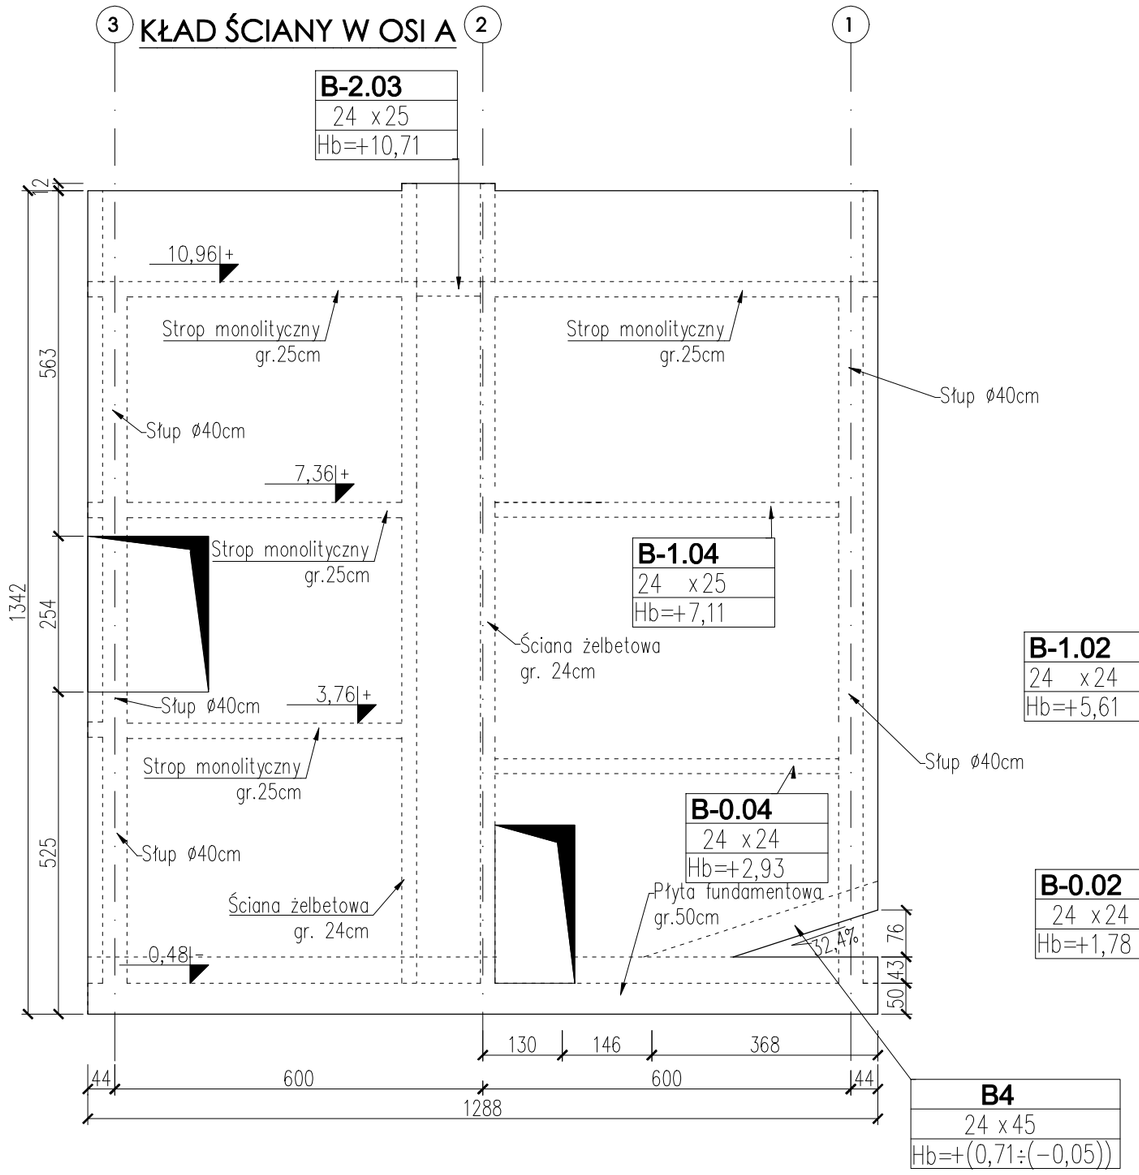

KŁAD ŚCIANY W OSI 1

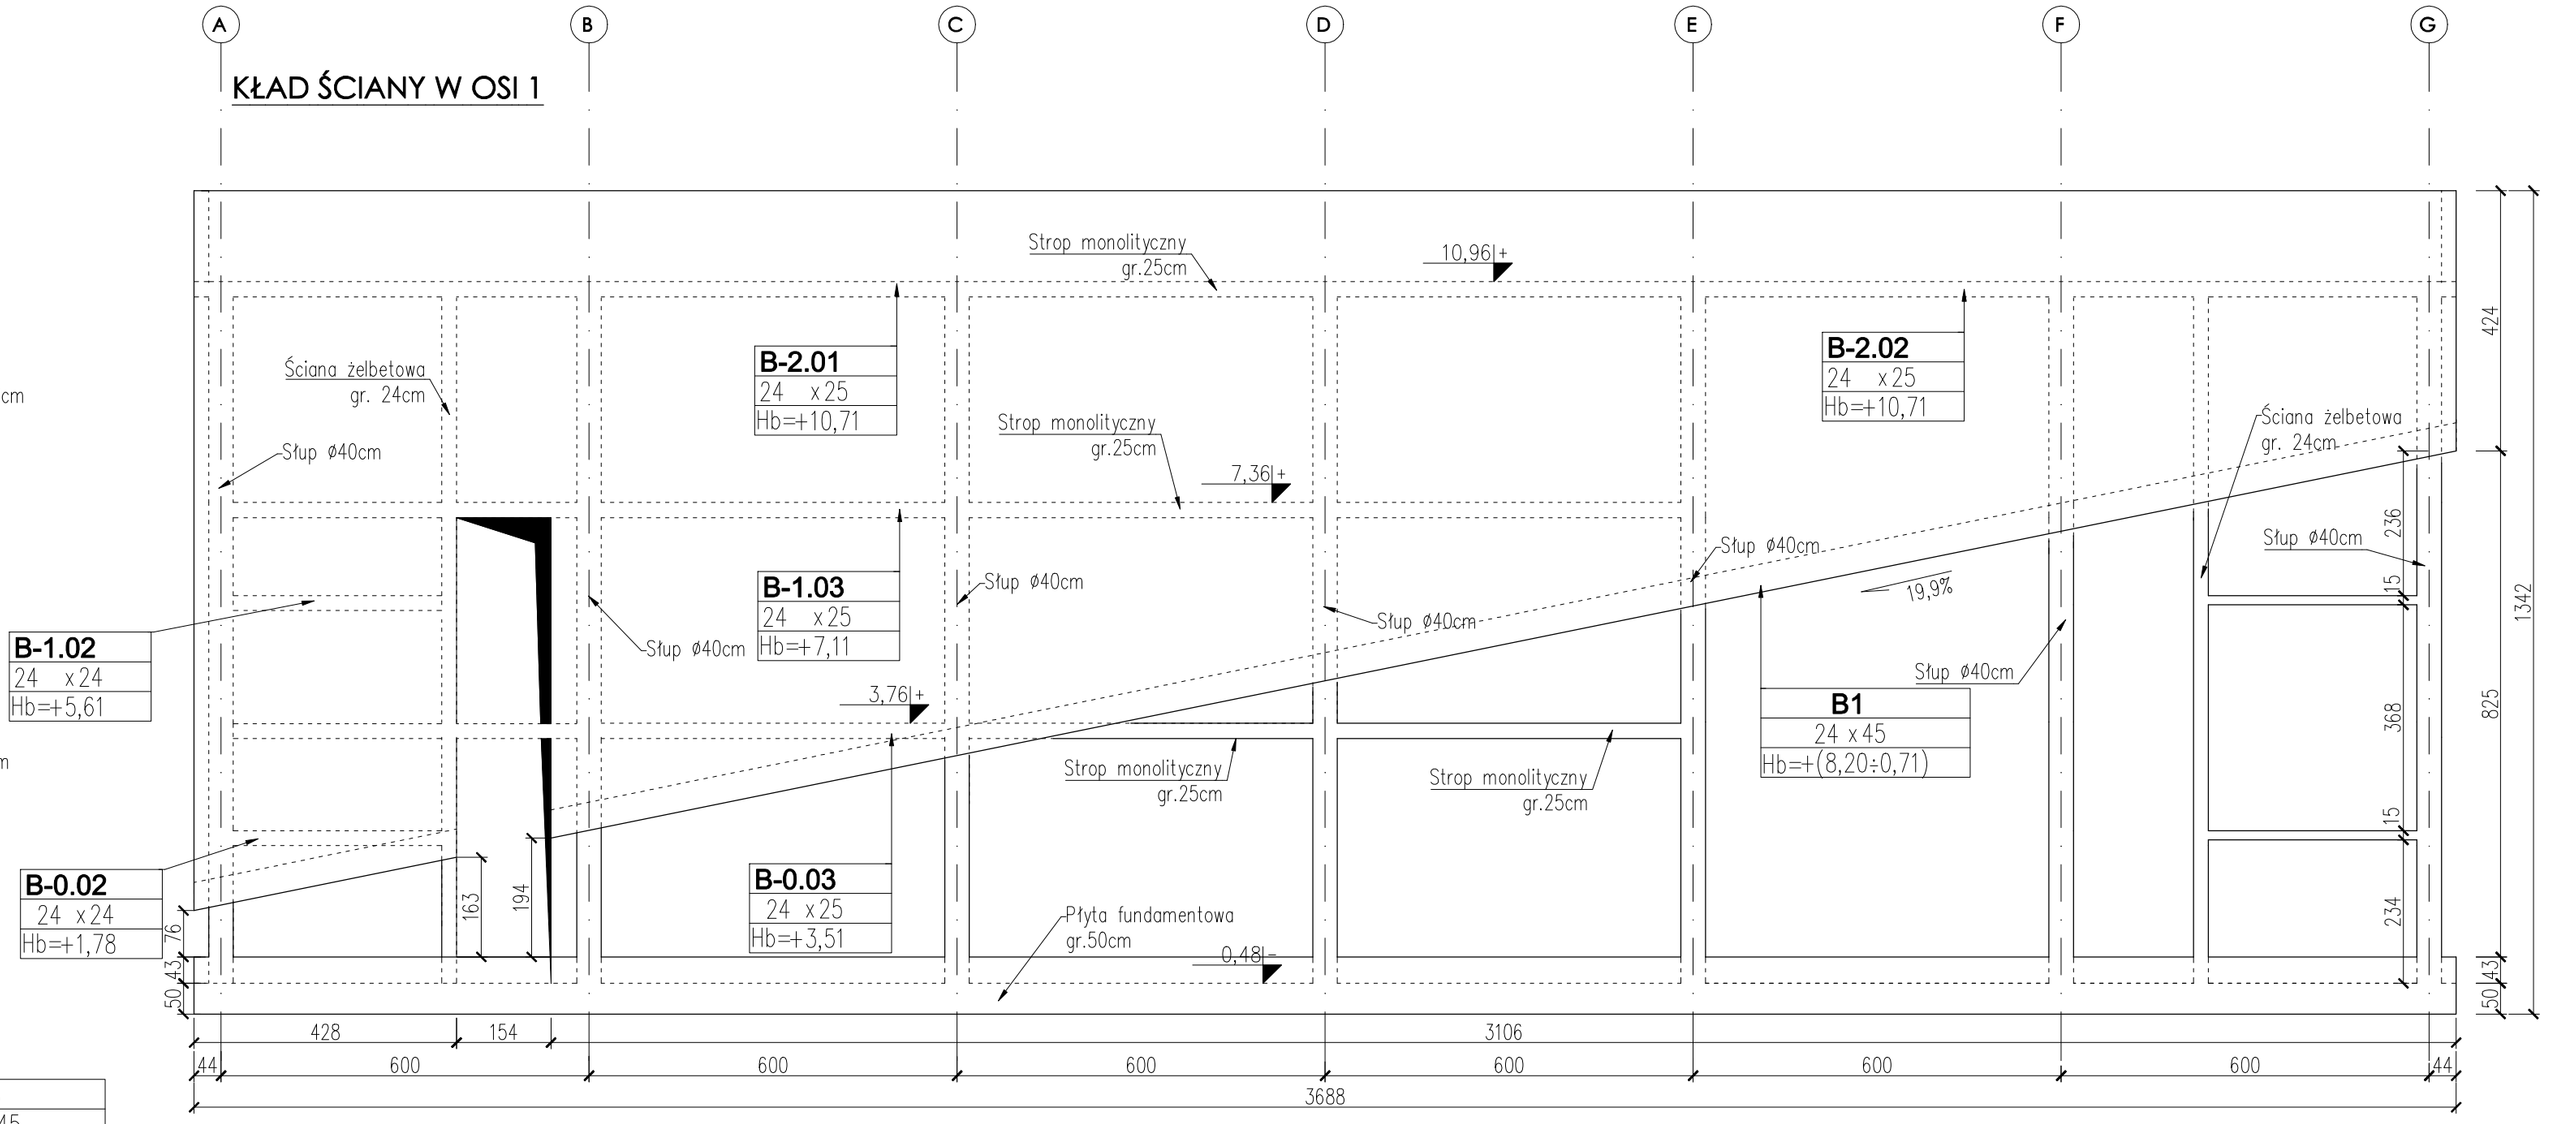

UWAGA:

1. Wszystkie wymiary podano w [cm], poziomy w [m].
2. Poziom 0.00= 134,30m n.p.m.
3. Wszystkie wymiary sprawdzić w naturze, ewentualne rozbieżności należy wyjaśnić z projektantem.
4. Projekt rozpatrywać łącznie z projektami branżowym.
5. Otworowania zweryfikować z projektami branżowymi.
6. Warstwy wykończeniowe i izolacyjne wg projektu architektonicznego.
7. Lokalizację przebić w stropie i ścianach należy dodatkowo sprawdzić na podstawie aktualnych projektów branżowych.
9. H_b– rzędna spodu belki.

BETON FUNDAMENTÓW: C25/30 W8
BETON: C20/25
STAL: A-IIIN RB500W

LMD-invest Łukasz Dymura
ul. Rogali 13/2, 84-200 Wejherowo
tel. 505256154, NIP: 5882088004
email: biuro@LMD-invest.pl

Inwestycja:
ROZBUDOWA, PRZEBUDOWA WRAZ ZE ZMIANĄ SPOSOBU UŻYTKOWANIA BUDYNKU BYŁEJ SZKOŁY PRZEZNACZONEGO NA "EDUKACYJNY INKUBATOR PRZEDSIĘBIORCZOŚCI W ZDZIWOJU NOWYM I ZDZIWOJU STARYM" JAKO SPOSÓB NA REWITALIZACJĘ TERENÓW WYSIEDLANYCH PRZEZ NIEMIECKIEGO OKUPANTA W CZASIE II WOJNY ŚWIATOWEJ

Lokalizacja: dz. nr 129/4, 130; obr. 0051 Zdziwój Nowy; dz. nr 10; obr. 0052 Zdziwój Stary		Faza: PROJEKT WYKONAWCZY	
		Branża: KONSTRUKCYJNA	
Projektował: MGR INŻ. ŁUKASZ DYMURA	Nr uprawnień: POM/0125/POOK/11	Data: 01.2018	Podpis:
Opracowała: INŻ. AGNIESZKA ALABRUDZIŃSKA		Data: 01.2018	
Sprawdzał: MGR INŻ. PIOTR KREFTA	Nr uprawnień: POM/0116/POOK/08	Data: 01.2018	Podpis:
Temat rysunku: KŁADY ŚCIAN		Skala: 1:100	Nr rys.: K-11