RZUT STROPU WIDOWNI I SCENY – ZBROJENIE DOLNE

1:50

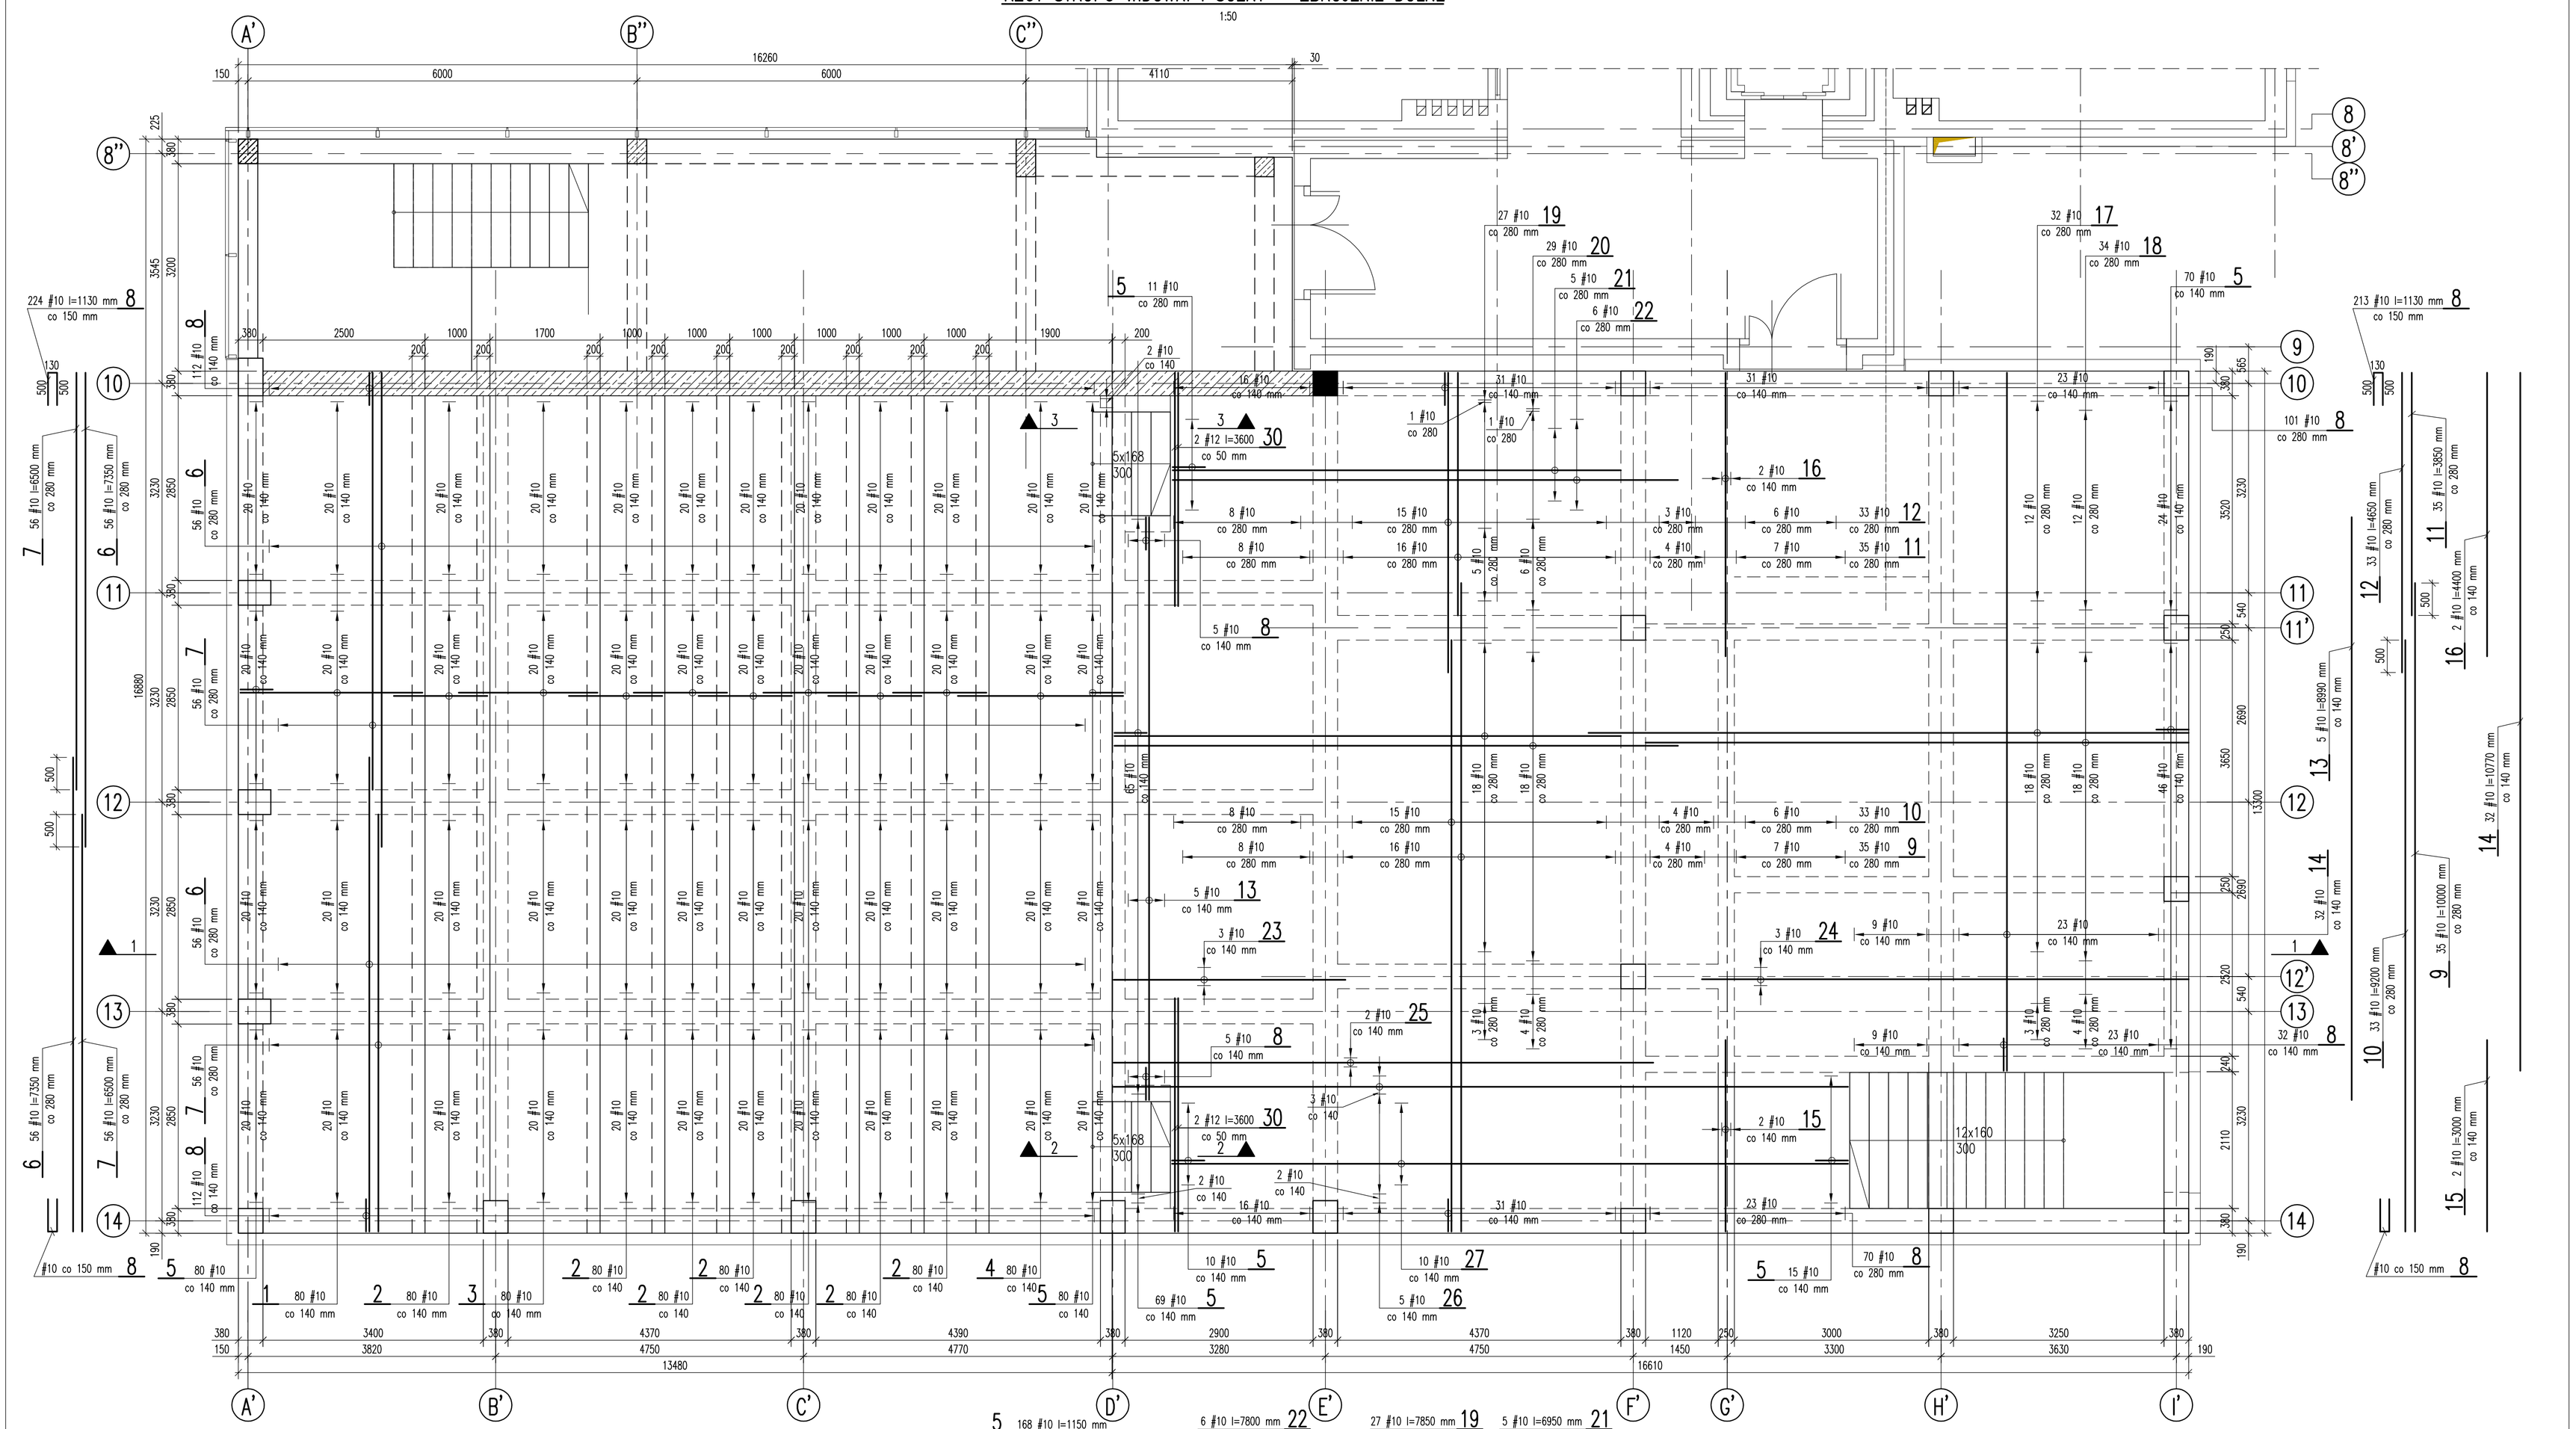

SZCZEGÓŁ DOZBROJENIA OTWORU – Wykonać 2x

1:50

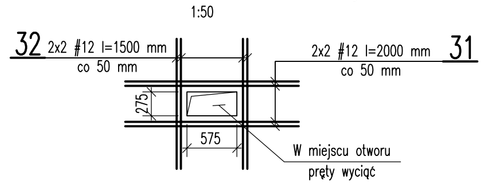

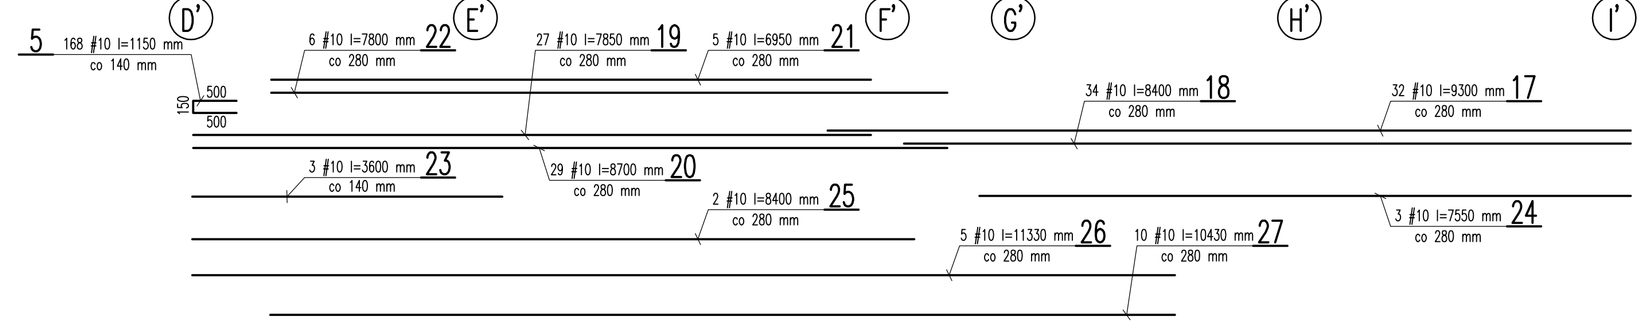

UWAGI:

1. Kształt i wymiary porównać z projektem architektonicznym.
2. Wymiary podano w mm.
3. Otulina – 25 mm.
4. Zbrojenie górne pokazano na rysunku nr K–12.
5. Przekroje pokazano na rysunku nr K–13.

Inwestor: POWIAT PRZASNYSKI ul.. ŚW. STANISŁAWA KOSTKI 5 06-300 PRZASNYSZ	Jednostka projektowa: **PROFIL** STUDIO ARCHITEKTONICZNE REALIZACJA INWESTYCJI 44-100 Gliwice ul. Lipowa 12				
Temat projektu: „PRZEBUDOWA Z ROZBUDOWĄ (MODERNIZACJA) BUDYNKU SZKOŁY ROLNICZEJ DLA POTRZEB SZKOŁY MUZYCZNEJ I STOPNIA W PRZASNYSZU"- PROJEKT POD NAZWĄ „WZMOCNIENIE POTENCJAŁU KULTURALNEGO POWIATU PRZASNYSKIEGO POPRZEZ DOSTOSOWANIE ISTNIEJĄCEGO OBIEKTU SZKOŁY ROLNICZEJ DO NOWYCH FUNKCJI KULTURALNYCH POWIATU, W TYM SZKOŁY MUZYCZNEJ I STOPNIA W PRZASNYSZU"	Projektował: mgr inż. HENRYK BORECKI UPR. BUD. 82/92	Specjalność: Konstrukcja	Podpis:	Data: 05.2016	
	Sprawdził: mgr inż. MAŁGORZATA KOWACZKA-HAJOK UPR. BUD. SLK/1163/POOK/06	Specjalność: Konstrukcja	Podpis:		
Nazwa rysunku: **STROP WIDOWNI I SCENY - ZBROJENIE DOLNE**	stadium: PW	nr rys. K-11	Skala: 1:50	Rew.: 0	