


S1.0 – SKUP ŻELBETOWY szt.3

SKALA 1:20

BETON KLASY C20/25 (B25
STAL A–IIIN (gatunek RB500W)

UWAGI:

1. WYMIARY PODANO W cm, POZIOMY W m.
2. OTULINA 2.5cm OD KRAWĘDZI PRĘTA.
3. ROZPATRYWAĆ ŁĄCZNIE Z PROJEKTAMI ARCHITEKTONICZNYM I BRANŻOWYM.
4. MIEJSCA STYKÓW PRZERW ROBÓCZYCH PRZED DAŁSZYM BETONOWANIEM OCZYŚCIĆ, ZWILŻYĆ WODĄ, PRZYGOTOWAĆ DO DAŁSZEGO BETONOWANIA
5. BETON PIEŁGNOWAĆ, CHRONIĆ PRZED NADMIERNYM NASŁONECZENIEM LUB MROZEM.
6. PRZED PRZYSTĄPIENIEM DO ROBÓT SPRAWDZIĆ W ODPWIEDNICH PROJEKTACH ROBÓTY ZWIĄZANE.
7. EWENTUALNE WADY KOORDYNACJI PRZEDSTAWIĆ NADZOROWI AUTORSKIEMU PRZED PRZYSTĄPIENIEM DO ROBÓT.
8. DŁUGOŚCI PRĘTÓW ODGIĘTYCH PODANE SĄ PO ZEWNĘTRZNEJ KRAWĘDZI PRĘTA.
9. PRZED PRZYSTĄPIENIEM DO ZAMÓWIENIA STALI ZBORJENIOWEJ NALEŻY SRPRAWDZIĆ ZESTAWIENIE STALI.

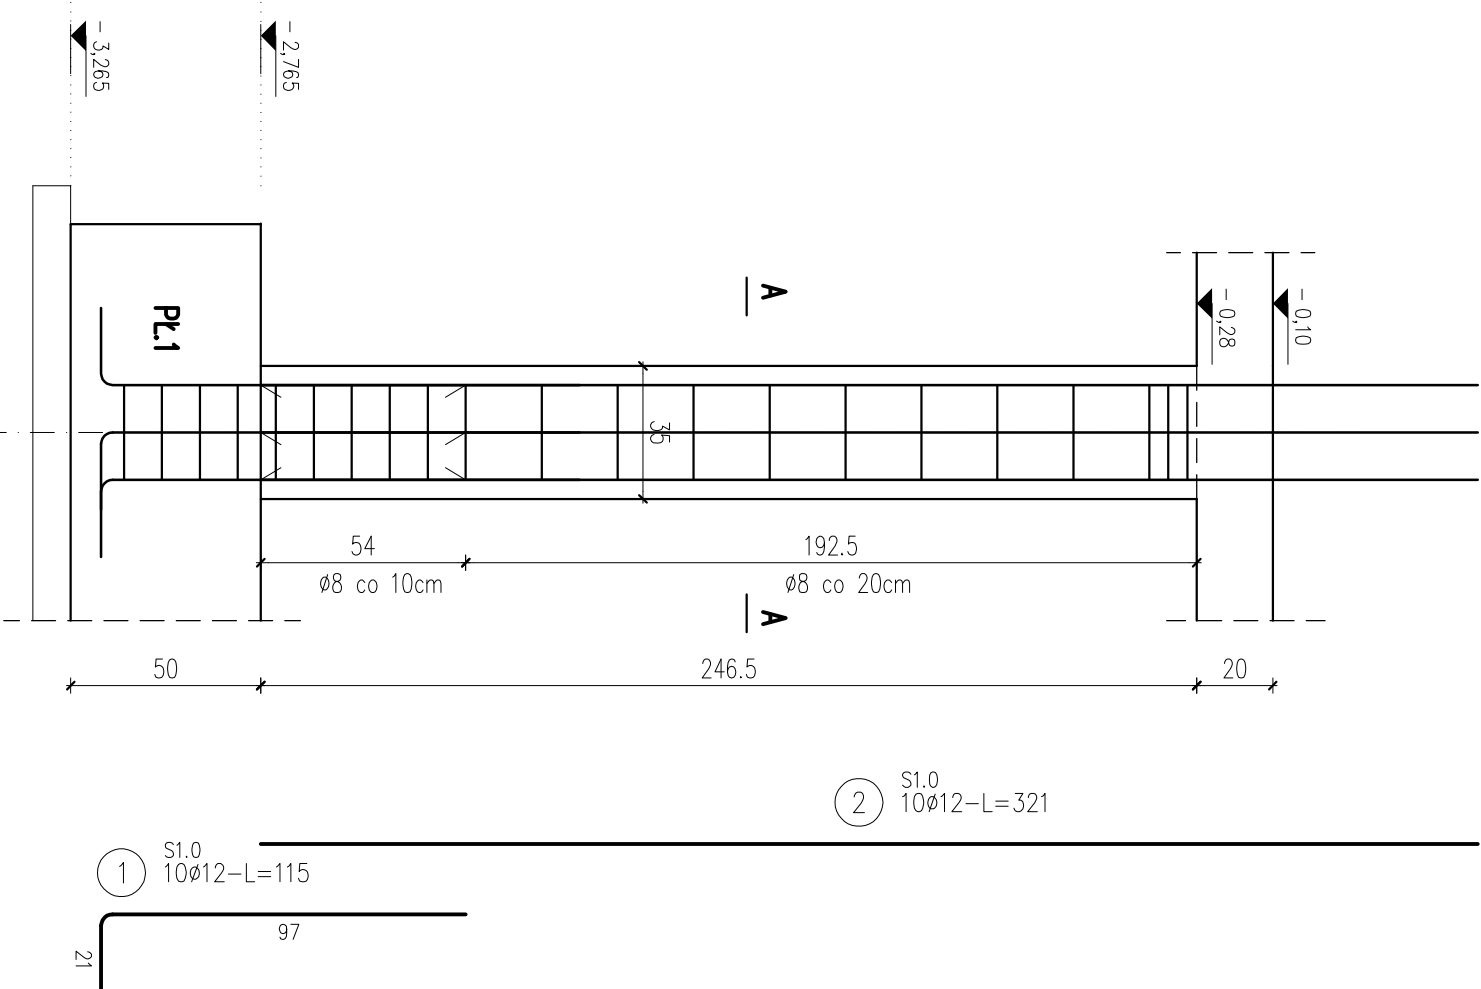

ZESTAWIENIE STALI

Nr pręta	Ø	Stal	Długość pręta	Liczba		Długość łączna			
				prętów na 1 poz.	pozycji	prętów łącznie	RB500W Ø8	Ø12	
[-]		[mm]	[-]	[m]	[szt]	[m]			
S1.0									
1	12	RB500W	1,15	10	3	30	34,50		
2	12	RB500W	3,21	10	3	30	96,30		
3	8	RB500W	1,02	42	3	126	128,52		
Razem długość prętów							[mb]	128,52	130,80
Masa jednostkowa							[kg/mb]	0,395	0,888
Masa prętów dla danej średnicy							[kg]	50,8	116,2
Masa łącznie							[kg]	167,0	

UWAGA : Sumaryczno długość prętów jest długością rzeczywistą w osi pręta
metodą B wg PN–EN ISO 3766:2006.

PRACOWNIA PROJEKTOWA AUTOPRIS ul. Pogoda 9 lok. 19, 15-354 Bielżyce, tel. 085 7440474, kom. 501099632 www.autopriskom.pl			
PROJEKT:	Renowacja części Osiedla Nr 2 w Przasnyszu - CENTRUM AKTYWIZACJI BIZNESU poprzez remont i przebudowę z rozbiórką budynku Starostwa Powiatowego w Przasnyszu z dostosowaniem jego części do wspomagania przedsiębiorczości i polepszenia obsługi procesów inwestycyjnych wraz z niezbędną infrastrukturą: instalacjami doświetlania kanalizacji deszczowej, kanalizacji sanitarnej, c.o., wodociągowa, elektryczna, elektryczna oświetlenia terenu oraz przebudowa placów utwardzonych i skweru, z zagospodarowaniem terenu (pomniki, przewidywanych do realizacji na działkach o nr ew. gr. 1659/3, 1659/4, 1659/5, 1659/6, 1660/1, 1660/2, 1661, 1662 przy ul. Św. Stanisława Kosicki 5 w Przasnyszu.		
INWESTOR:	STAROSTWO POWIATOWE W PRZASNYSZU ul. Św. St. Kosicki 5, 06-300 Przasnysz		
KONSTRUKCJA	mgr inż. Dariusz Klupek PDL0001/P00K04		
DATA	NR. RYS.	SKALA	
wrzesień 2017	K-12	1:20	
TYTUŁ RYSUNKU			
S1.0 – SKUP ŻELBETOWY			