RZUT STROPU WIDOWNI I SCENY – ZBROJENIE GÓRNE

1:50

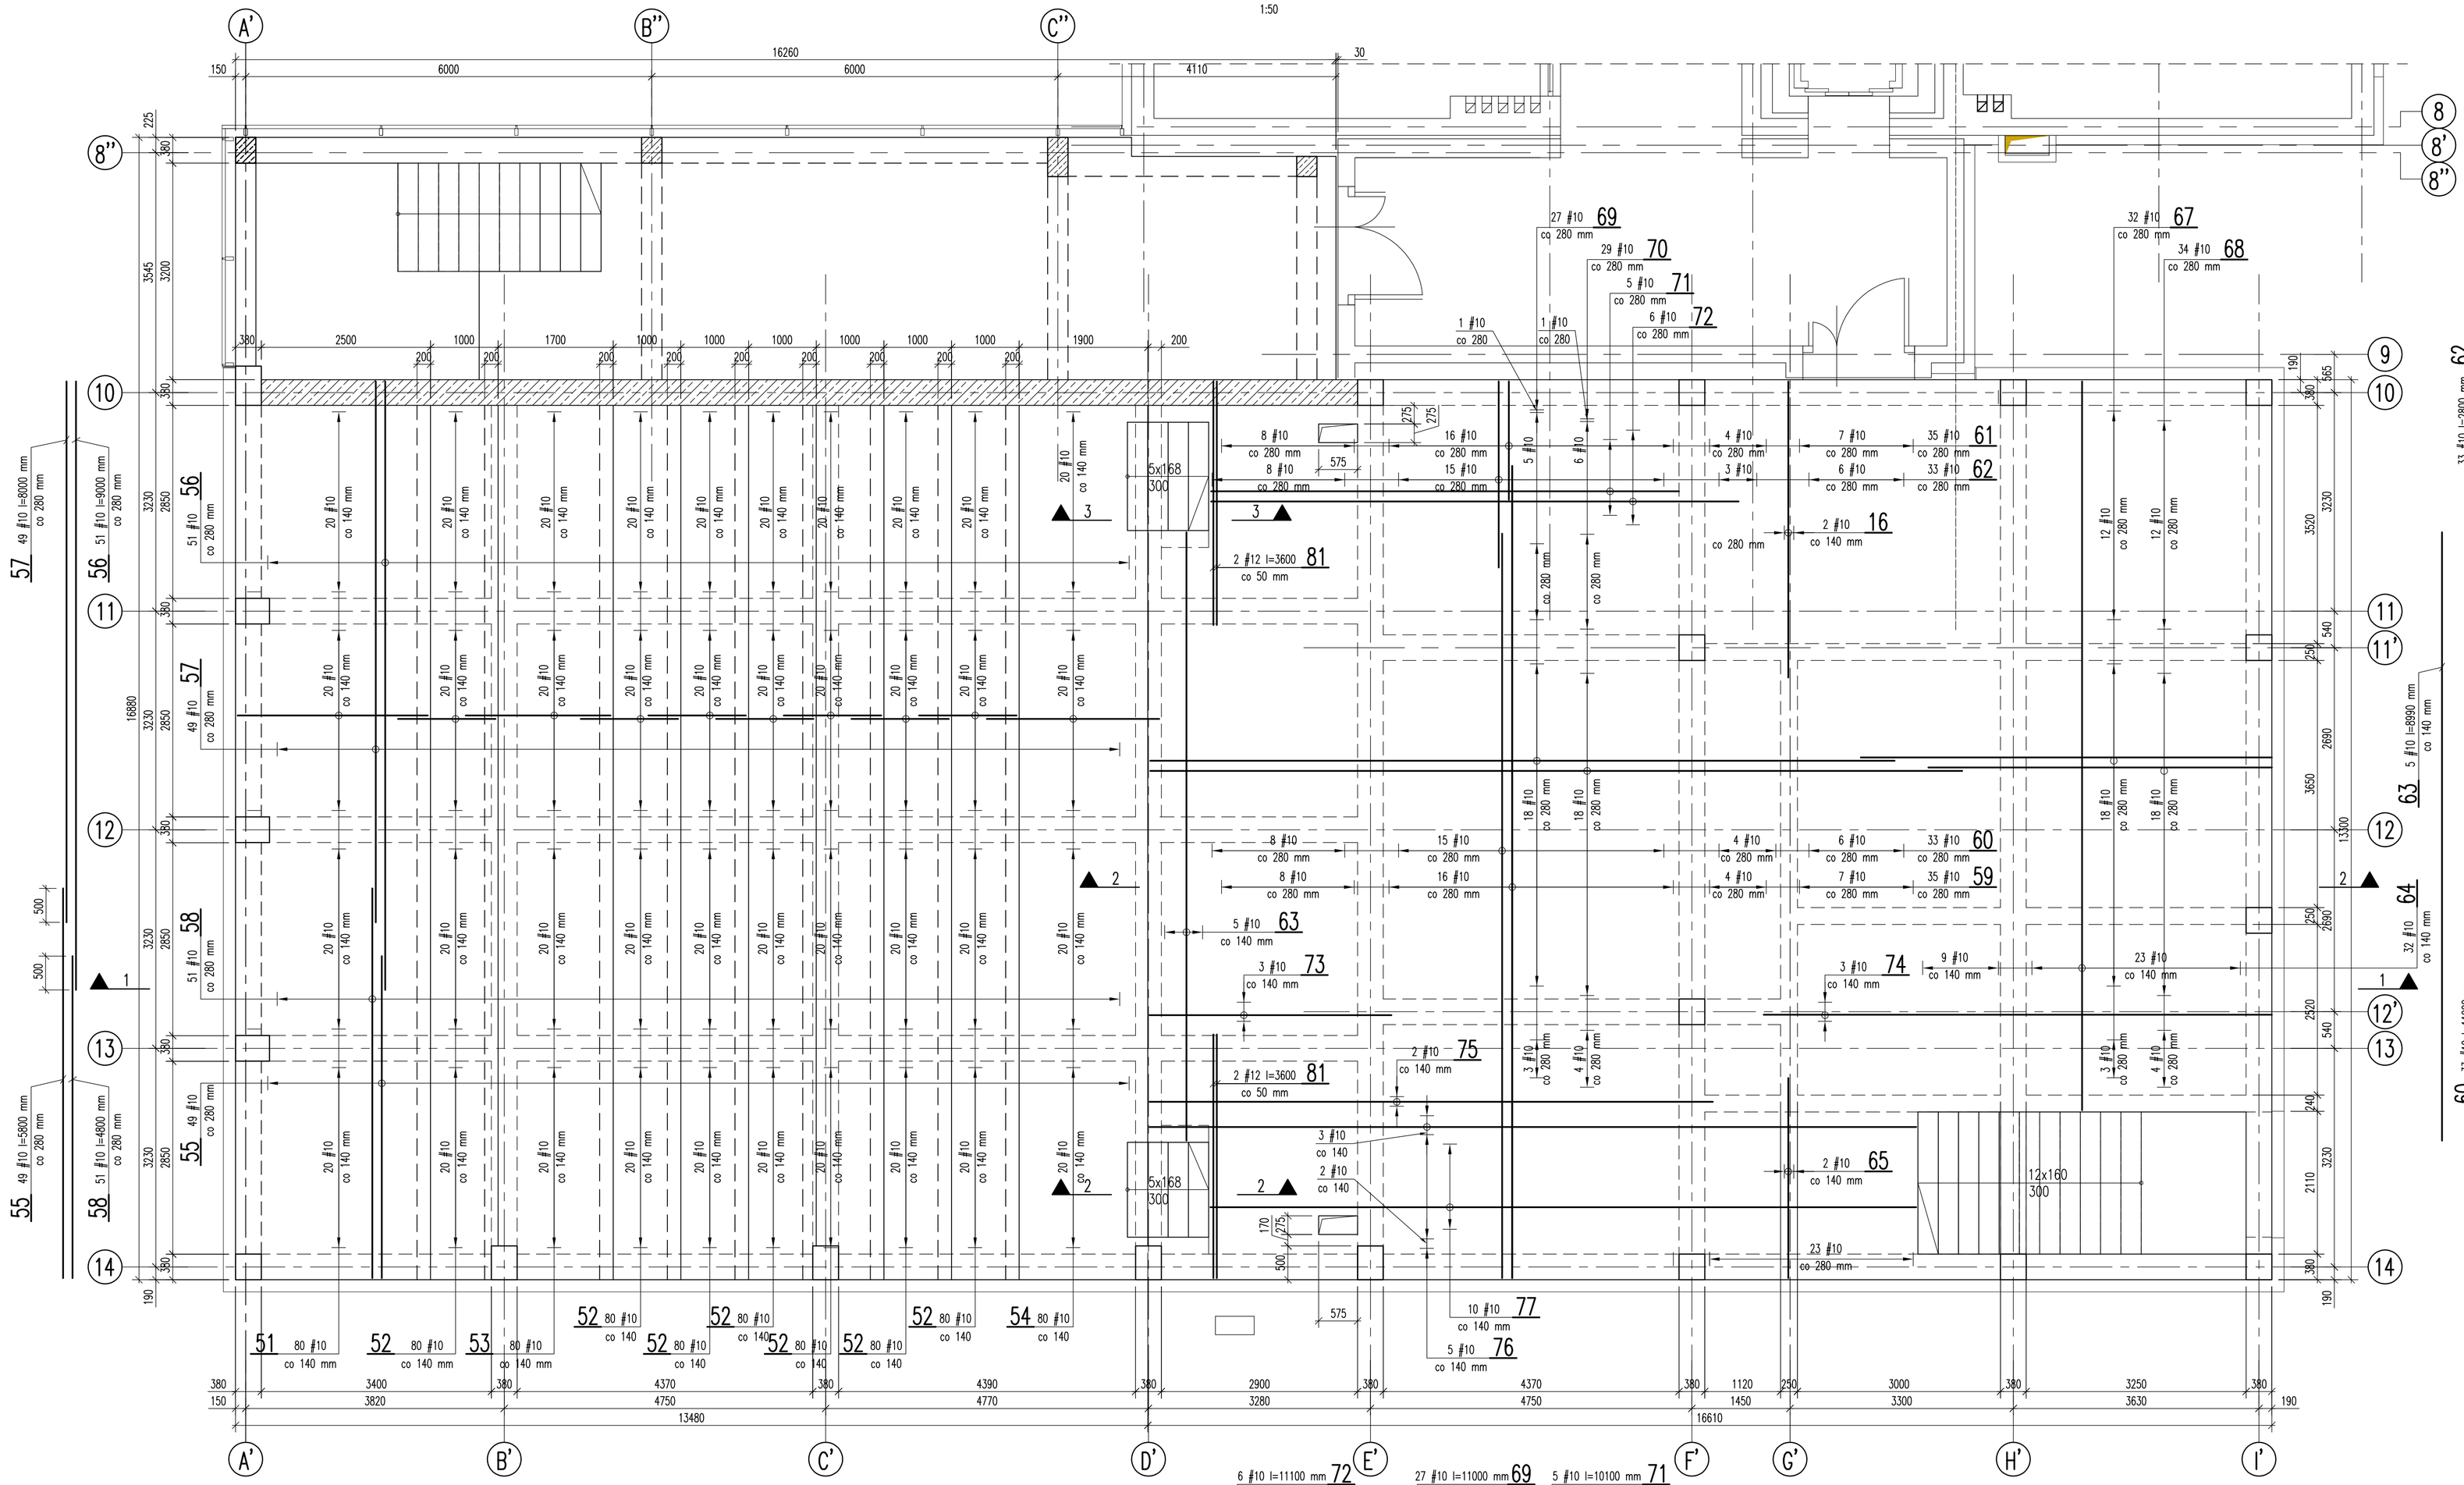

SZCZEGÓŁ DOZBROJENIA OTWORU – Wykonać 2x

1:50

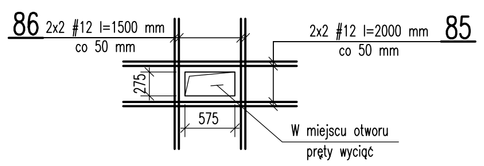

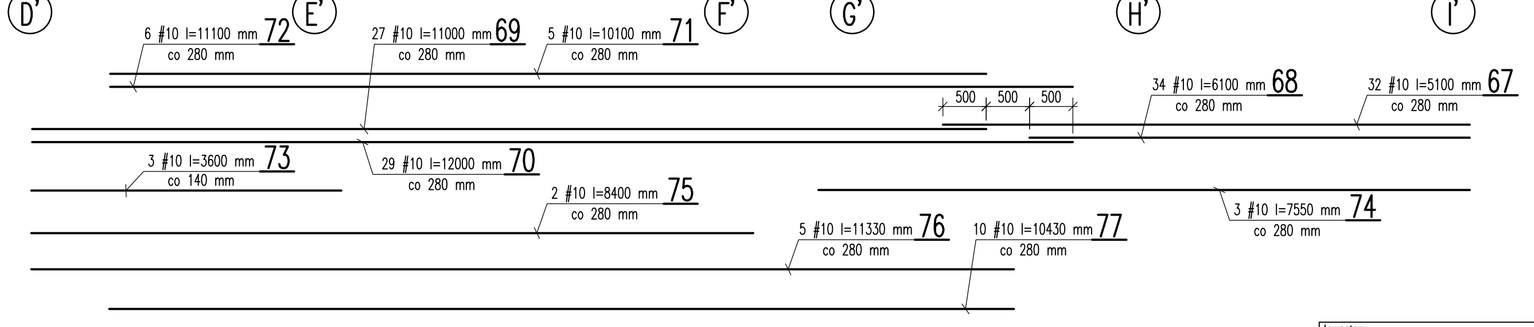

UWAGI:

1. Kształt i wymiary porównać z projektem architektonicznym.
2. Wymiary podano w mm.
3. Otulina – 25 mm.
4. Zbrojenie dolne pokazano na rysunku nr K–11.
5. Przekroje pokazano na rysunku nr K–13.

Inwestor: POWIAT PRZASNYSKI ul. Sw. STANISŁAWA KOSTKI 5 06-300 PRZASNYSZ	Jednostka projektowa: **PROFIL** STUDIO ARCHITEKTONICZNE REALIZACJA INWESTYCJI 44-100 Gliwice ul. Lipowa 13			
Temat projektu: „PRZEBUDOWA Z ROZBUDOWĄ (MODERNIZACJA) BUDYNKU SZKOŁY ROLNICZEJ DLA POTRZEB SZKOŁY MUZYCZNEJ I STOPNIA W PRZASNYSZU"- PROJEKT POD NAZWĄ „WZMOCNIENIE POTENCJAŁU KULTURALNEGO POWIATU PRZASNYSKIEGO POPRZEZ DOSTOSOWANIE ISTNIEJĄCEGO OBIEKTU SZKOŁY ROLNICZEJ DO NOWYCH FUNKCJI KULTURALNYCH POWIATU, W TYM SZKOŁY MUZYCZNEJ I STOPNIA W PRZASNYSZU "	Projektował*: mgr inż. HENRYK BORECKI UPR. BUD. 62/92	Specjalność: Konstrukcja	Podpis:	Data: 05.2016
	Sprawdził*: mgr inż. MAŁGORZATA KUWACZKA-HAJOK UPR. BUD. SLK/1193/POOK/06	Specjalność: Konstrukcja	Podpis:	
Nazwa rysunku: **STROP WIDOWNI I SCENY - ZBROJENIE GÓRNE**	stadium: PW	nr rys.: K-12	Skala: 1:50	Rew.: 0