


S1.1 – SKUP ŻELBETOWY szt.3

SKALA 1:20

BETON KLASY C20/25 (B25
STAL A–IIIIN (gatunek RB500W)

UWAGI:

- WYMIARY PODANO W cm, POZIOMY W m.
- OTULINA 2.5cm OD KRAWĘDZI PRĘTA.
- ROZPATRYWAĆ ŁĄCZNIE Z PROJEKTAMI ARCHITEKTONICZNYM I BRANŻOWYM.
- MEJSCA STYKÓW PRZERW ROBOCZYCH PRZED DAJSZYM BETONOWANIEM OCZYŚCIĆ, ZWLŹYĆ WODĄ, PRZYGOTOWAĆ DO DAJSZEGO BETONOWANIA
- BETON PIELEGNOWAĆ, CHRONIĆ PRZED NADMIERNYM NASŁONECZENIEM LUB MROZEM.
- PRZED RPZYSTĄPIENIEM DO ROBÓT SPRAWDZIĆ W ODPOWIEDNICH PROJEKTACH ROBOTY ZWIĄZANE.
- EWENTUALNE WADY KOORDYNACJI PRZEDSTAWIĆ NADZOROWI AUTORSKIEMU PRZED PRZYSTĄPIENIEM DO ROBÓT.
- DLUŻOŚCI PRĘTÓW ODGIĘTYCH PODANE SĄ PO ZEWNĘTRZNEJ KRAWĘDZI PRĘTA.
- PRZED PRZYSTĄPIENIEM DO ZAMÓWIENIA STALI ZBORZENIOWEJ NALEŻY SPRAWDZIĆ ZESTAWIENIE STALI.
- RYСУNEK PRZEDSTAWIA SKUP W OSI "A"–"5" W POZOSTAŁYCH LOKALIZACJACH WYKONAĆ PRZЕZ ANALOGIĘ.
- UWZGLĘDNIAJĄC WEJŚCIA ELEMENTÓW KONSTRUKCYJNYCH.

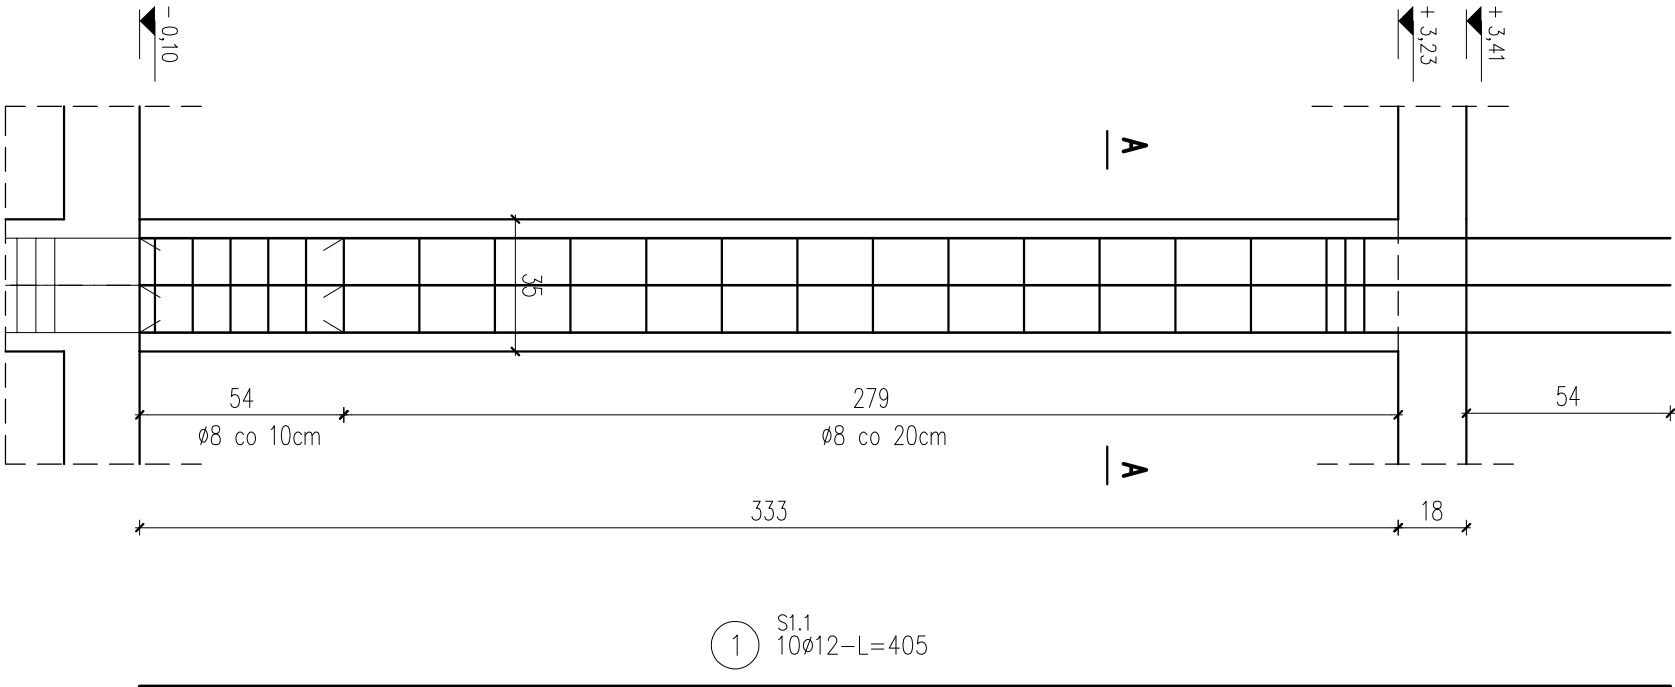

ZESTAWIENIE STALI

Nr pręta	Ø	Stal	Długość pręta	Liczba		Długość łączna	
				prętów no 1 poz.	pozycji	prętów łączne	RB500W ø12
[-]	mm	[-]	[m]	[szt]			[m]
S1.1							
1	12	RB500W	4.05	10	3	30	121.50
2	8	RB500W	1.02	42	3	126	128.52
Razem długość prętów						[mb]	128.52
Masa jednostkowa						[kg/mb]	121.50
Masa prętów dla danej średnicy						[kg]	0.395
						[kg]	0.888
Masa łączna						[kg]	50.8
						[kg]	107.9
						[kg]	158.7

UWAGA : Sumaryczna długość prętów jest długością rzeczywistą w osi pręta metodą B wg PN–EN ISO 3766: 2006.

PRACOWNIA PROJEKTOWA AUTOPRIS ul. Pogodna 9 lok.19, 15-334 Białystok, tel.085 7440474, kom. 501099632 www.autopris.com.pl			
PROJEKT:	Remont i modernizacja części Osiedla Nr 2 w Przasnyszu - CENTRUM AKTYWIZACJI BIZNESU poprzez remont i przebudowę z rozbudową budynku Starostwa Powiatowego w Przasnyszu z dostosowaniem jego części do wspomagania przedsiębiorczości i polepszenia obsługi procesów inwestycyjnych wraz z niezbędną infrastrukturą: instalacjami doziemnymi kanalizacji deszczowej, kanalizacji sanitarnej, c.o., wododogwów, elektryczną, elektryczną oświetlenia terenu oraz przebudowa placów utwardzonych i skweru, z zagospodarowaniem terenu (pomniki), przewidzianych do realizacji na działkach o nr ew. gr. 1659/3, 1659/4, 1659/5, 1659/6, 1660/1, 1660/2, 1661, 1662 przy ul. Św. Stanisława Kości 5 w Przasnyszu.		
INWESTOR:	STAROSTWO POWIATOWE W PRZASNYSZU ul. Św. St. Kosci 5, 06-300 Przasnysz		
KONSTRUKCJA	mgr inż. Dariusz Kiluk PDL/0001/POOK/04		
DATA	NR. RYS.	SKALA	
wrzesień 2017	K-13	1:20	
TYTUŁ RYSUNKU			
S1.1 – SKUP ŻELBETOWY			