


WZMOCNIENIE ŚCIAN POZ. S1

skala 1:50

Poz. S1
Skala 1:50

Przekrój A-A
Skala 1:50

Przekrój B-B
Skala 1:50

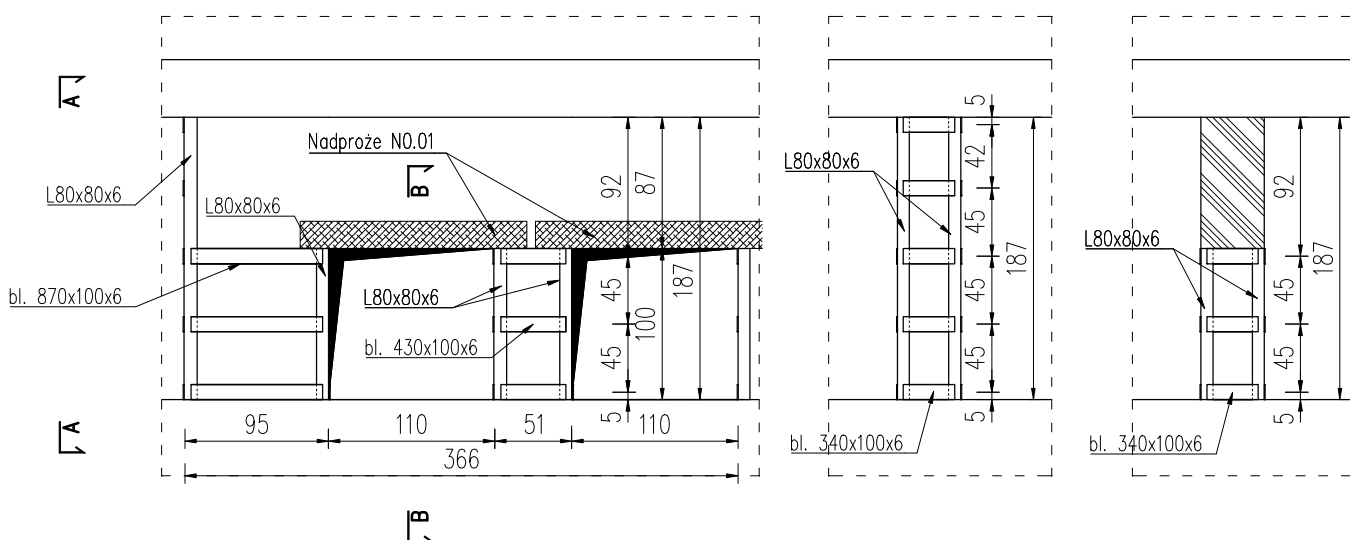

Poz.	Profil	Długość	Liczba	Masa			Materiał
		[m]		jedn.	1szt.	razem	
1	L80x80x6	1,00	8	7,3	7,34	58,72	S235
2	L80x80x6	1,87	2	7,3	13,7258	27,45	S235
3	bl. 430x100x6	-	6	7850	2,03	12,18	S235
4	bl. 870x100x6	-	6	7850	4,1	24,60	S235
5	bl. 340x100x6	-	12	7850	1,6	19,20	S235
MASA RAZEM:					[kg]	142,2	

STAL KONSTR: S235

UWAGA:

- Wymiary podano w cm.
- Poziom $\pm 0,00$ – 134,30m n.p.m.
- Lokalizacja otworów instalacyjnych wg projektów branżowych.
- Rysunek rozpatrywać razem z rysunkami projektu architektury oraz rysunkami projektów branżowych.
- Warstwy wykończeniowe, izolacje wg projektu architektury.
- Wszystkie wymiary należy sprawdzić w naturze.
- Wszystkie różnice projektowe ze stanem istniejącym należy konsultować z projektantem.
- Przewiązki należy spawać do kątowników spoiną pachwinową grubości 4mm.

LMD-Invest Łukasz Dymura
ul. Rogali 13/2, 84-200 Wejherowo
tel. 505256154, NIP: 5882088004
email: biuro@LMD-invest.pl

LMD
INVEST

Inwestycja:
ROZBUDOWA, PRZEBUDOWA WRAZ ZE ZMIANĄ SPOSOBU UŻYTKOWANIA BUDYNKU BYŁEJ SZKOŁY
PRZEZNACZONEGO NA "EDUKACYJNY INKUBATOR PRZEDSIĘBIORCZOŚCI W ZDZIWOJU NOWYM
I ZDZIWOJU STARYM" JAKO SPOŚÓB NA REWITALIZACJĘ TERENÓW WYSIEDLANYCH
PRZEZ NIEMIECKIEGO OKUPANTA W CZASIE II WOJNY ŚWIATOWEJ

Lokalizacja:
dz. nr 129/4, 130; obr. 0051 Zdziwój Nowy
dz. nr 10; obr. 0052 Zdziwój Stary

Faza: PROJEKT WYKONAWCZY

Branża: KONSTRUKCYJNA

Projektował:
MGR INŻ. ŁUKASZ DYMURA

Nr uprawnień:
POM/0125/P00K/11

Data:
01.2018

Podpis:

Opracowała:
INŻ. AGNIESZKA ALABRUDZIŃSKA

Data:
01.2018

Podpis:

Sprawdzał:
MGR INŻ. PIOTR KREFTA

Nr uprawnień:
POM/0116/P00K/08

Data:
01.2018

Podpis:

Temat rysunku:
WZMOCNIENIE ŚCIAN POZ. S1

Skala:
1:50

Nr rys.:
K-14