

S1.2 – SKUP ŻELBETOWY szt.3


SKALA 1:20

BETON KLASY C20/25 (B25
STAL A–IIIN (gatunek RB500W)

UWAGI:

- WYMIARY PODANO W cm, POZIOMY W m.
- OTULINA 2.5cm OD KRAWĘDZI PRĘTA.
- ROZPATRYWAĆ ŁĄCZNIE Z PROJEKTAMI ARCHITEKTONICZNYM I BRANŻOWYM.
- MIESCA STYKÓW PRZERW ROBOCZYCH PRZED DALSZYM BETONOWANIEM OCZYŚCIĆ, ZWILŻYĆ WODĄ, PRZYGOTOWAĆ DO DALSZEGO BETONOWANIA
- BETON PIELEGNOWAĆ, CHRONIĆ PRZED NADMIERNYM NASŁONECZENIEM LUB MROZEM.
- PRZED RPZYSTĄPIENIEM DO ROBÓT SPRAWDZIĆ W ODPWIEDNICH PROJEKTACH ROBOTY ZWIĄZANE.
- EWENTUALNE WADY KOORDYNACJI PRZEDSTAWIĆ NADZOROWI AUTORSKIEMU PRZED PRZYSTĄPIENIEM DO ROBÓT.
- DLUGOŚCI PRĘTÓW ODGIĘTYCH PODANE SĄ PO ZEWNĘTRZNEJ KRAWĘDZI PRĘTA.
- PRZED PRZYSTĄPIENIEM DO ZAMOWIENIA STALI ZBORUJENIOWEJ NALEŻY SRPAWDZIĆ ZESTAWIENIE STALI.
- RYSunEK PRZEDSTAWIA SkUp W OSI "A–3" W POZOSTAŁYCH LOKALIZACJACH

WYKONAĆ PRZez ANALOGIĘ
UWZGLĘDNIAJĄC WEJŚCIA ELEMENTÓW
KONSTRUKCYJNYCH.

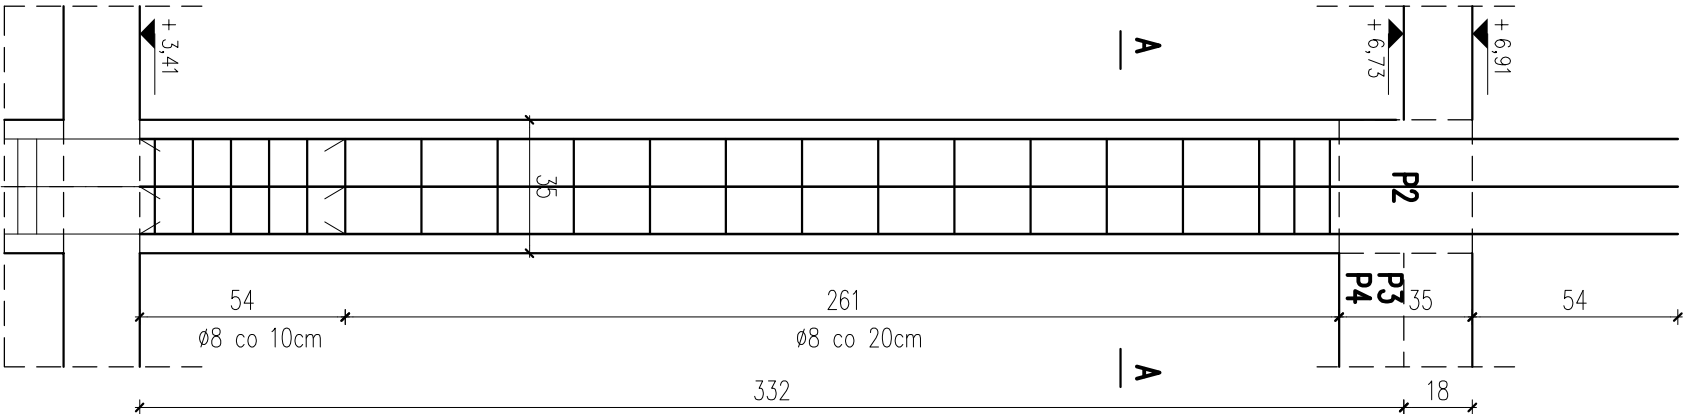

S1.2
10Ø12–L=404

ZESTAWIENIE STALI

Nr pręta	Ø	Stal	Długość pręta	Liczba			Długość łączna	
				prętów na 1 poz.	pozycji	łącznie	Ø8	Ø12
[–]	[mm]	[–]	[m]	[szt]	[m]	[m]	[m]	[m]
1	12	RB500W	4,04	10	3	30		121,20
2	8	RB500W	1,02	40	3	120	122,40	121,20
Rozem długość prętów						[mb]	122,40	121,20
Masa jednostkowa						[kg/mb]	0,395	0,888
Masa prętów dla danej średnicy						[kg]	48,3	107,6
Masa łącznie						[kg]		155,9

UWAGA : Sumaryczno długość prętów jest długością rzeczywistą w osi pręta
metodą B wg PN–EN ISO 3766:2006.

PRACOWNIA PROJEKTOWA AKTYWNOŚCI
ul. Pogodna 9 Bk. 19, 15-354 Białystok, tel. 085 7440474, kom. 501093632 www.aktiwnosci.com.pl

PROJEKT:	Rewitalizacja części Osiedla Nr 2 w Przasnyszu - CENTRUM AKTYWNOŚCI BIZNESU poprzez remont i przebudowę z rozbudową budynku Starostwa Powiatowego w Przasnyszu z dostosowaniem jego części do wspomagania przedsiębiorczości i polepszenia obsługi procesów inwestycyjnych wraz z niezbędną infrastrukturą: instalacjami dozeralnymi kanałami deszczowej, kanalizacji sanitarnej,c.o., wodociągowej, elektryczną, elektryczną oświetlenia terenu oraz przebudowa placów utwardzonych i skweru, z zagospodarowaniem terenu (pomnik), przewidzianych do realizacji na działkach o nr ew. gr. 1659/3, 1659/4, 1659/5, 1659/6, 1660/1, 1660/2, 1661, 1662 przy ul. Św. Stanisława Kościł 5 w Przasnyszu.
-----------------	--

INWESTOR:	STAROSTWO POWIATOWE W PRZASNYSZU ul. Św. St. Koscił 5, 06-300 Przasnysz
KONSTRUKCJA	mgr inż. Dariusz Kiliuk PDL/0001/P0OK/04

DATA	NR. RYS.	SKALA
wrzesień 2017	K–14	1:20

S1.2 – SKUP ŻELBETOWY