
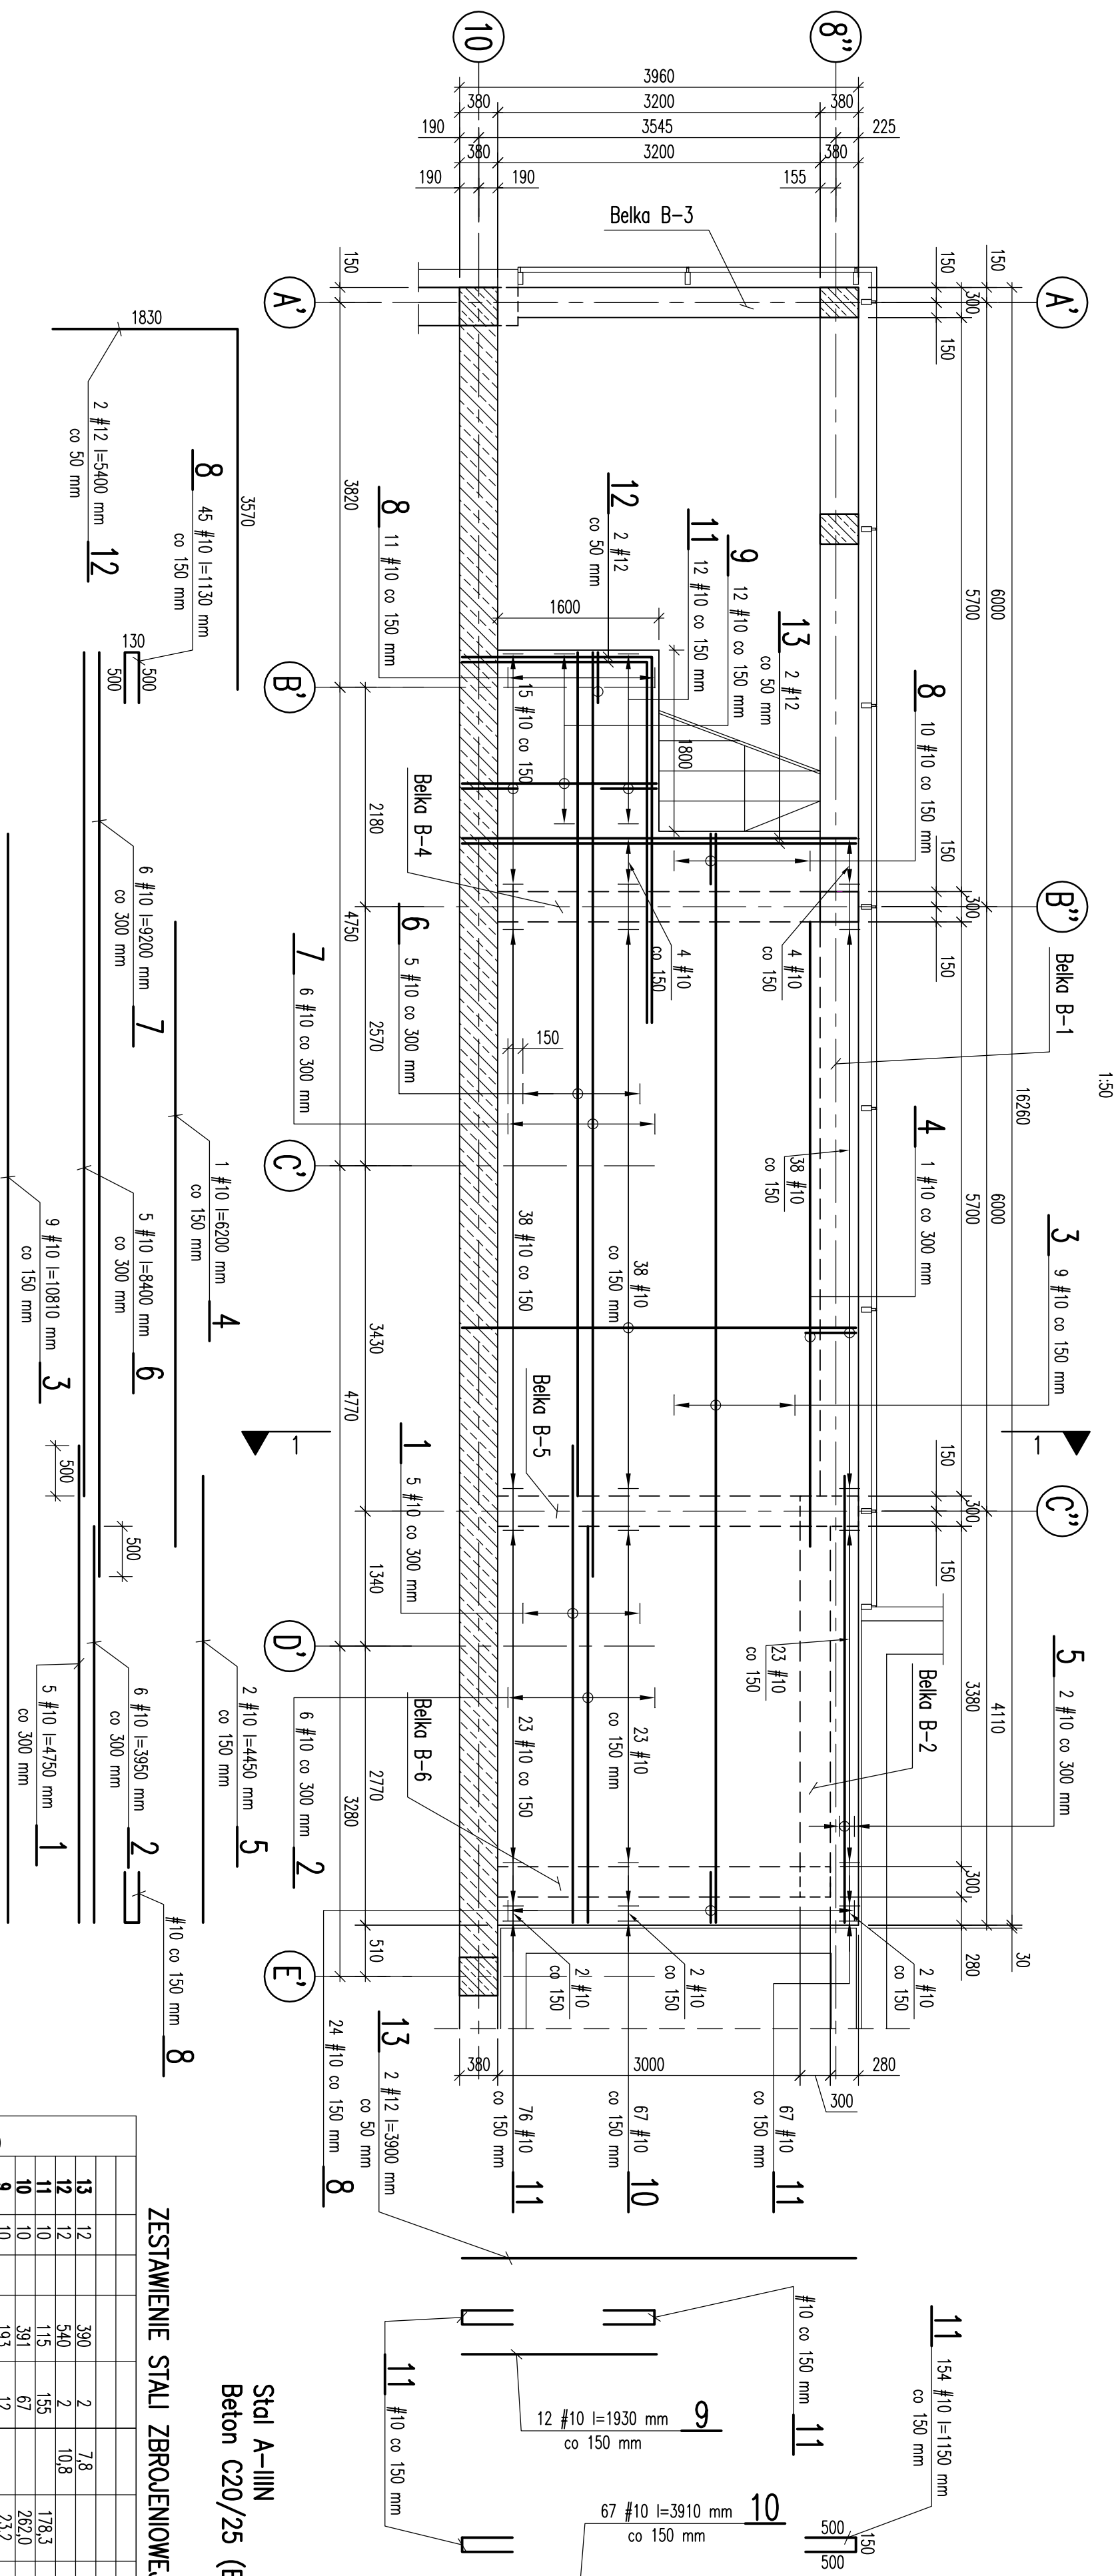


RZUT STROPU NA POZ. +1,80 W OSIACH A'-E'/8"-10 - ZBRJOWJENIE DOLNEJ

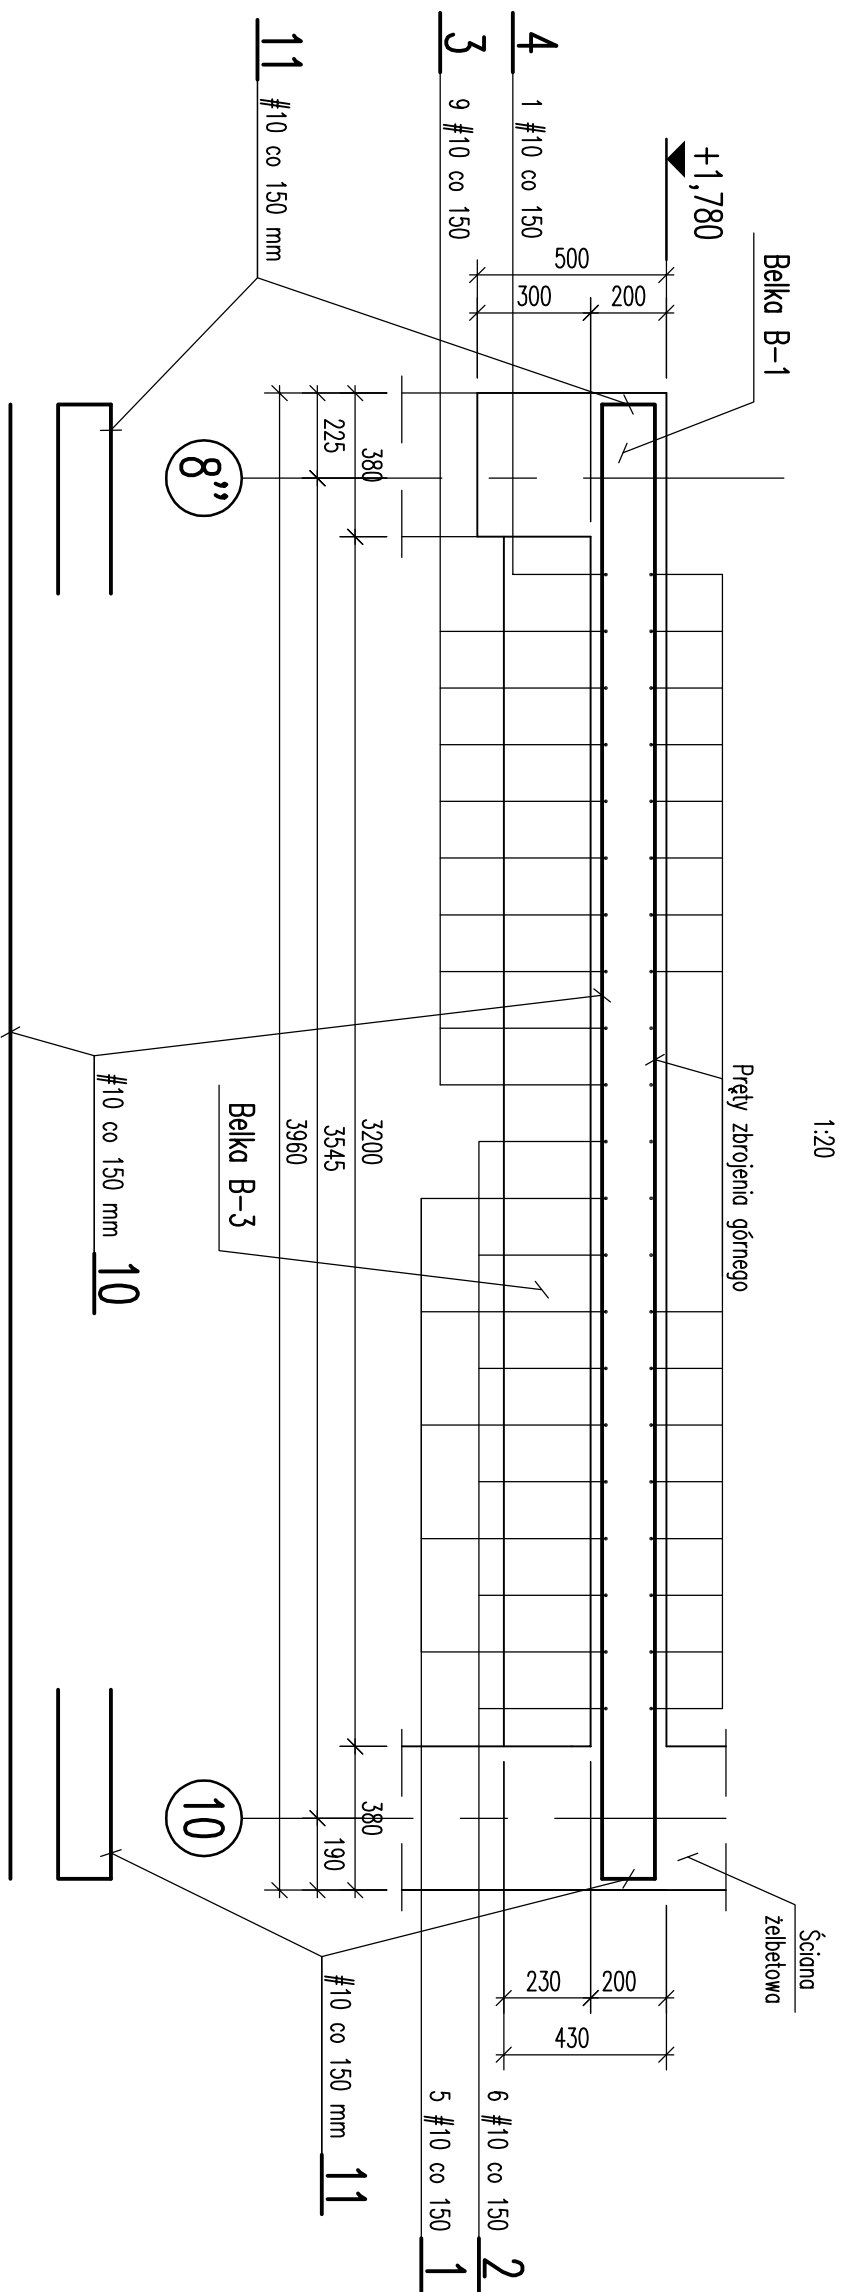

PRZEKRÓJ 1-1

[illegible]

ZESTAWIENIE STALI ZBROJENIOWE

Stal A-III N
Beton C20/25 (B25)

UWAGI:

1. Kształt i wymiary porównać z projektem architektonicznym
2. Wymiary podano w mm.
3. Otulina – 25 mm.
4. Zrojenie górne pokazano na rysunku nr K-15.

[illegible]