



WYPEŁNIENIE STROPU PARTERU


Poz. W0.01
Widok wypełnienia stropu
Skala 1:40

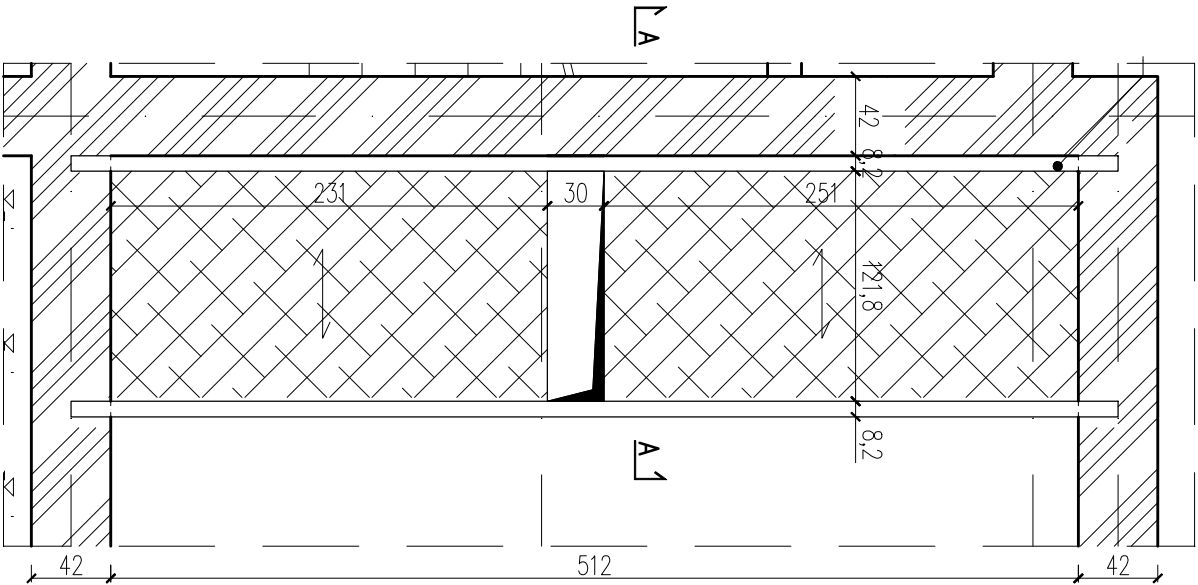


Przekrój A-A
Skala 1:20

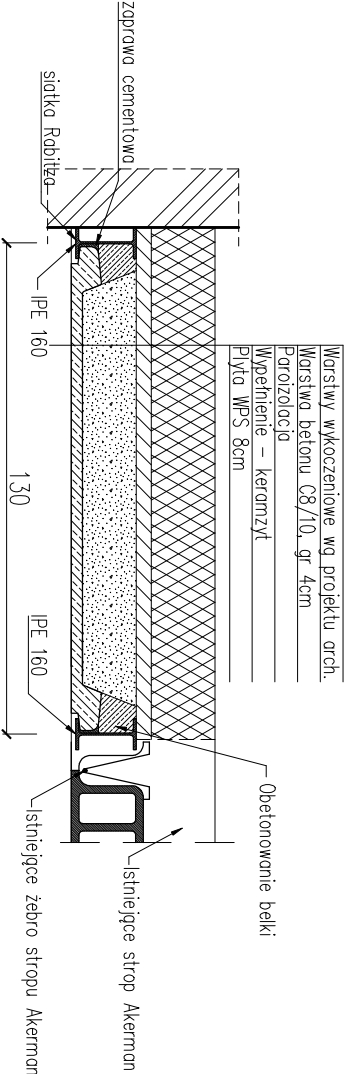

Poz. W0.02
Widok wypełnienia stropu
Skala 1:40

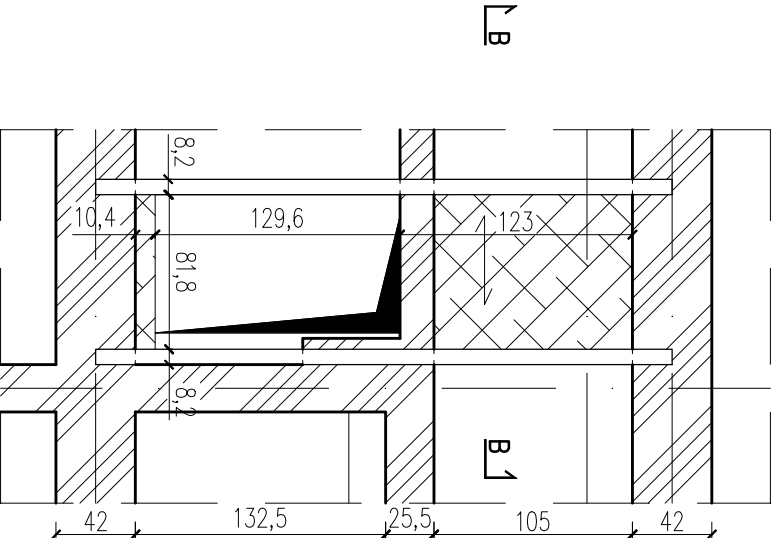

Przekrój B-B
Skala 1:20

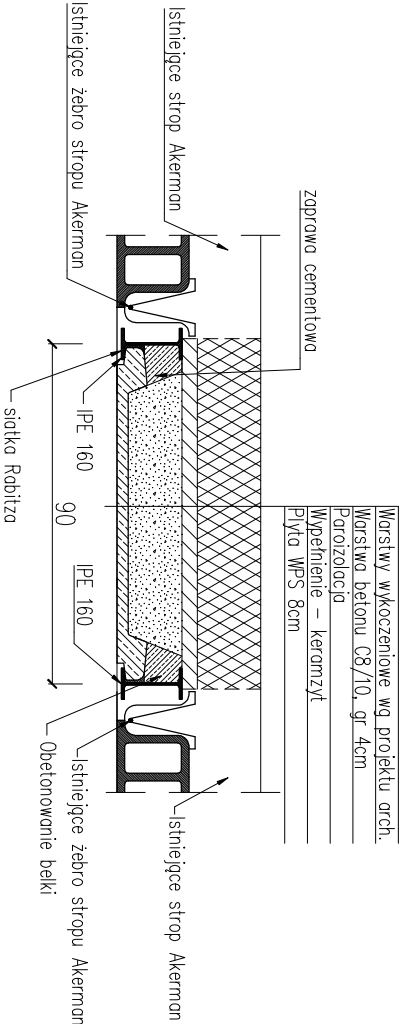

- UWAGA:
- Wymiary podano w [cm].
 - Rysunek rozpatrywać razem z rysunkami projektu architektury oraz rysunkami projektów branżowych.
 - Wszystkie wymiary należy sprawdzić na budowie.
 - W przypadku kolizji, niezgodności oraz błędnych założeń projektowych należy skontaktować się z projektantem.
 - Do elementu należy dostarczyć komplet płyt WPS o odpowiedniej długości.
 - Belkę stalową osadzać na ścianie za pomocą poduszki betonowej gr. 10cm, z betonu C16/20,
 - Po osadzeniu belki obstatkować stalową siatką Rąbitza i obrzucić zaprawą cementową marki M15.
 - Przed wykonaniem należy dokonać odkrywki i sprawdzić występowanie istniejących żebier stropu Akerman.

Poz.	Profil	Długość		Liczba	Masa		Materiał
		[m]	[szt]		jedn.	1szt.	razem
1	IPE160	5,52	2	15,8	87,216	174,43	S235
2	IPE160	3,03	2	15,8	47,874	95,75	S235
MASA RAZEM:					[kg]	270,2	

STAL KONSTR: S235

LMD-Inwest **Lukasz Dymura**
ul. Rogali 13/2, 84-200 Wejherowo
tel. 505256154, NIP: 5882088004
email: biuro@LMD-Inwest.pl

LMD
INVEST

Inwestycja:
ROZBUDOWA, PRZEBUDOWA WRAZ ZE ZMIANĄ SPOSÓBU UŻYTKOWANIA BUDYNKU BYŁEJ SZKOŁY
PRZEMIAŁOWANIE NA "EDUKACYJNY INKUBATOR PRZEDSIĘWZĘCZOŚCI W ZDZIWIOJU NOWYM
I ZDZIWIOJU STARYM" JAKO SPOSÓB NA REWITALIZACJĘ TERENÓW WYSEDLANYCH
PRZEZ NIEMIECKIEGO OKUPANTA W CZASIE II WOJNY ŚWIATOWEJ

Lokalizacja:
dz. nr 129/4, 130; obr. 0051 Zdrziewi Nowy
dz. nr 10; obr. 0052 Zdrziewi Stary

Faza: PROJEKT WYKONAWCZY
Branża: KONSTRUKCYJNA

Projektant:
MR INŻ. LUKASZ DYMURA

Nr uprawnień:
POM/0125/P00K/11

Data:
01.2018

Podpis:

Opis:
INŻ. AGNIESZKA ALABUDZIŃSKA

Data:
01.2018

Podpis:

Sprawdził:
MR INŻ. PIOTR KREFTA

Nr uprawnień:
POM/0116/P00K/08

Data:
01.2018

Podpis:

Temat rysunku:
WYPEŁNIENIE STROPU PARTERU

Skala:
1:20

Nr rys.:
K-15