


S1.3– SKUP ŻELBETOWY szt.3

SKALA 1:20

BETON KLASY C20/25 (B25
STAL A–IIIIN (gatunek RB500W)

UWAGI:


- WMIARY PODANO w cm, POZIOMY w m.
- OTULINA 2.5cm OD KRAWĘDZI PRĘTA.
- ROZPATRYWAĆ ŁĄCZNIE Z PROJEKTAMI ARCHITEKTONICZNYM I BRANŻOWYM.
- MIEJSKA STYKÓW PRZERW ROBOCZYCH PRZED DAJSZYM BETONOWANIEM OCZYŚCIĆ, ZWLŹYĆ WODĄ, PRZYGOTOWAĆ DO DAJSZEGO BETONOWANIA
- BETON PIEŁGNOWAĆ, CHRONIĆ PRZED NADMIERNYM NASŁONECZENIEM LUB MROZEM.
- PRZED RPZYSTĄPIENIEM DO ROBÓT SPRAWDZIĆ W ODPWIEDNICH PROJEKTACH ROBOTY ZWIĄZANE.
- EWENTUALNE WADY KOORDYNACJI PRZEDSTAWIĆ NADZOROWI AUTORSKIEMU PRZED PRZYSTĄPIENIEM DO ROBÓT.
- DLUGOŚCI PRĘTÓW ODGIĘTYCH PODANE SĄ PO ZEWNĘTRZNEJ KRAWĘDZI PRĘTA.
- PRZED PRZYSTĄPIENIEM DO ZAMÓWIENIA STALI ZBORIENOWEJ NALEŻY SPRAWDZIĆ ZESTAWIENIE STALI.

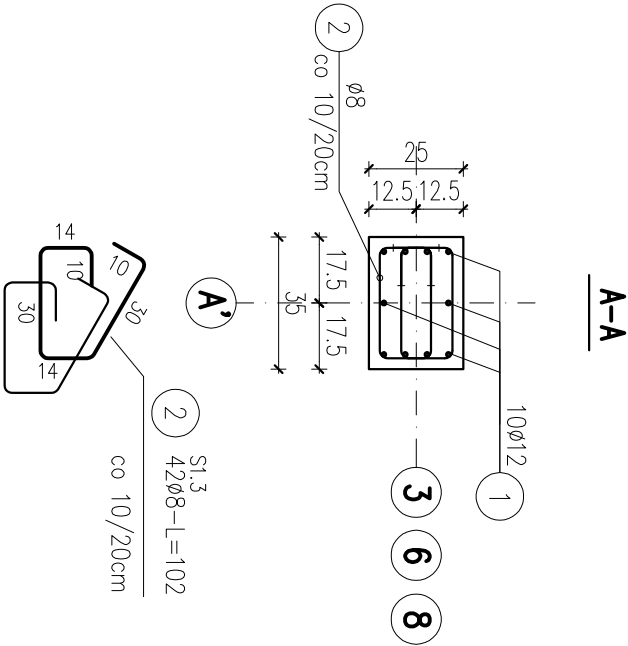

ZESTAWIENIE STALI

Nr pręta	Ø	Stal	Długość pręta na 1 poz.	Liczba		Długość łączna	
				prętów pozycji	prętów łącznie	RB500W	Ø12
—	mm	—	m	szt		m	
S1.3							
1	12	RB500W	3,48	10	3	30	104,40
2	8	RB500W	1,02	42	3	126	128,52
Razem długość prętów						126	128,52
Masa jednostkowa						128,52	104,40
Masa prętów dla danej średnicy						0,395	0,888
Masa łączna						50,8	92,7
						143,5	

UWAGA : Sumaryczno długość prętów jest długością rzeczywistą w osi pręta metodą B wg PN–EN ISO 3766:2006.

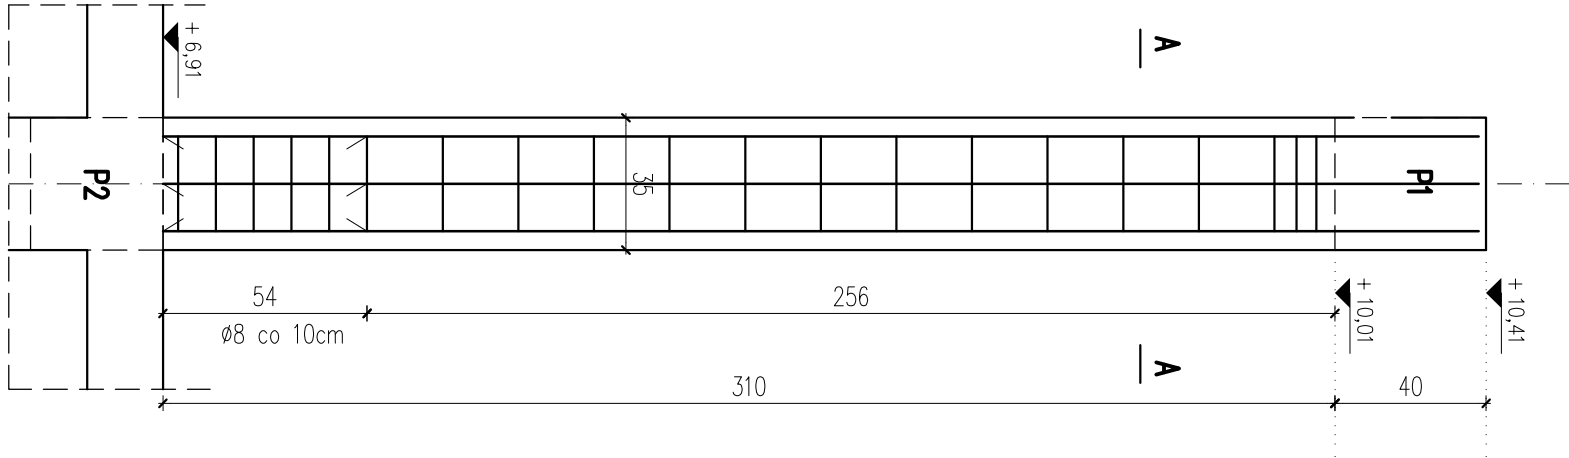

A'

ul. Pogodna 9 lok.19, 15-354 Białystok, tel. 085 7440474, kom. 501098632 www.autopris.com.pl			
PROJEKT:			
Renowacja części Osiedla N° 2 w Przasnyszu - CENTRIUM AKTYWIZACJI BIZNESU poprzez remont i przybudowę z rozbudową budynku Starostwa Powiatowego w Przasnyszu z dostosowaniem jego części do wspomagania przedsiębiorczości i podopiecznia obsługi procesów inwestycyjnych wraz z niezbędną infrastrukturą: instalacjami doświetlania kanalizacji deszczowej, kanalizacji sanitarnej,c.o.,wodociągowej, elektryczną, elektryczną oświetlenia terenu oraz przybudowę placów utwardzonych i skweru, z zagospodarowaniem terenu (pomniki), przewidzianych do realizacji na działkach o nr ew. gr. 1659/3, 1659/4, 1659/5, 1659/6, 1660/1, 1660/2, 1661, 1662 przy ul. Św. Stanisława Koski 5 w Przasnyszu.			
INWESTOR:			
STAROSTWO POWIATOWE W PRZASNYSZU			
ul. Św. St. Koski 5, 06-300 Przasnysz			
KONSTRUKCJA			
mgr inż. Dariusz Kiluk			
PDL/0001/POOK/04			
DATA			
WZESIĘĆ		NR. RYS.	
2017		K-15	
TYTUŁ RYSUNKU		SKALA	
S1.3 – SKUP ŻELBETOWY		1:20	