



RZUT STROPODACHU W OSIACH A'-E'/8"-10 - ZBROJENIE DOLNE

1:50

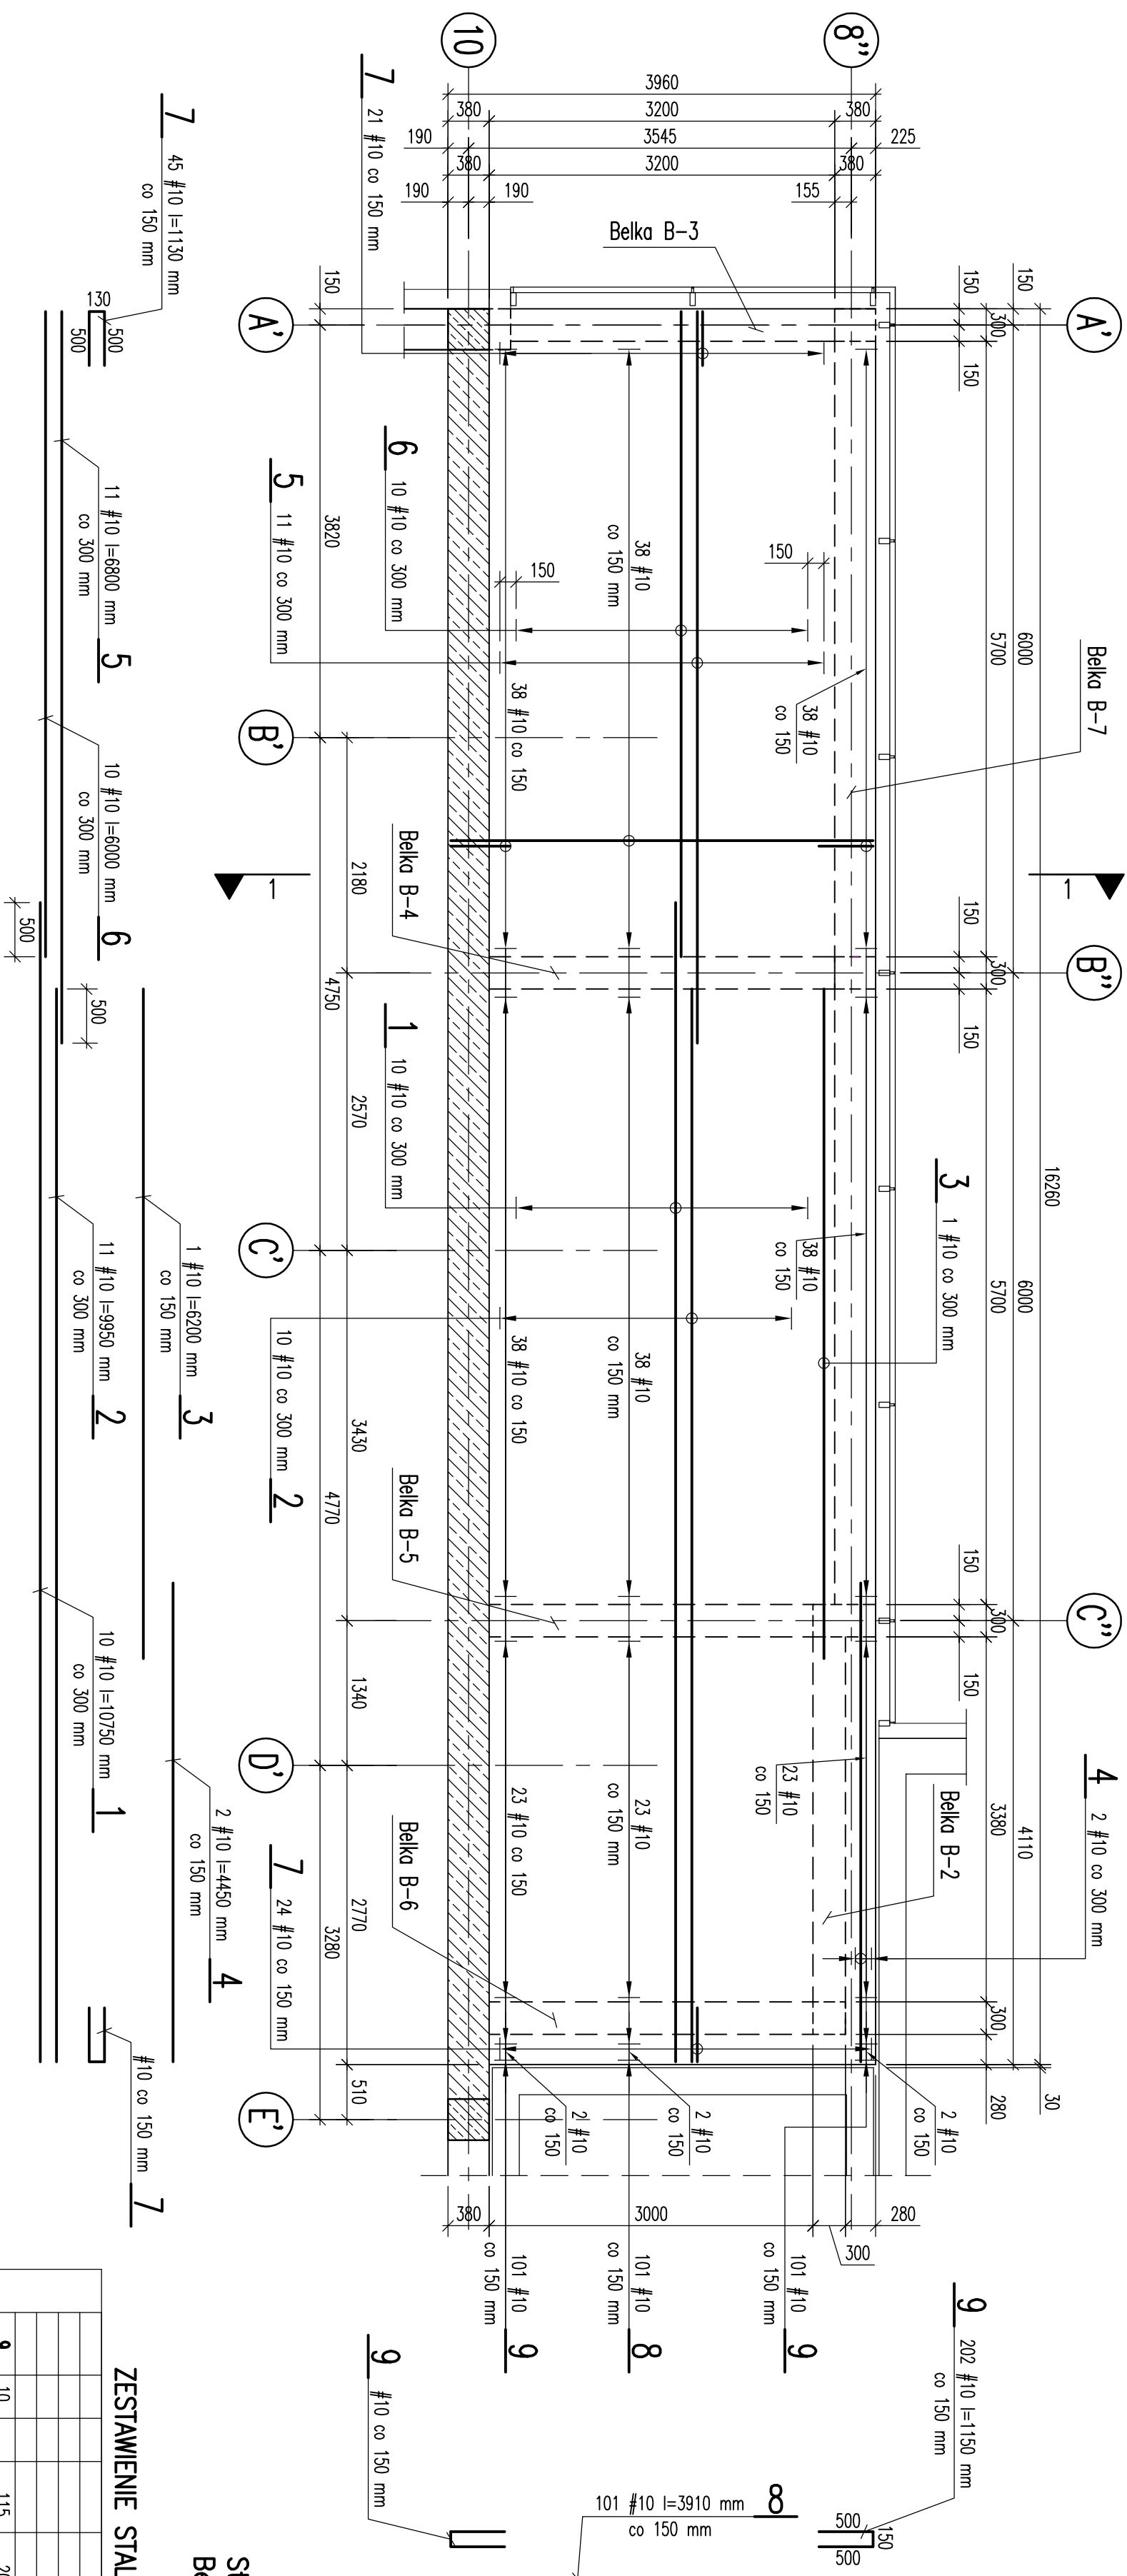

PRZEKRÓJ 1-1

1:20

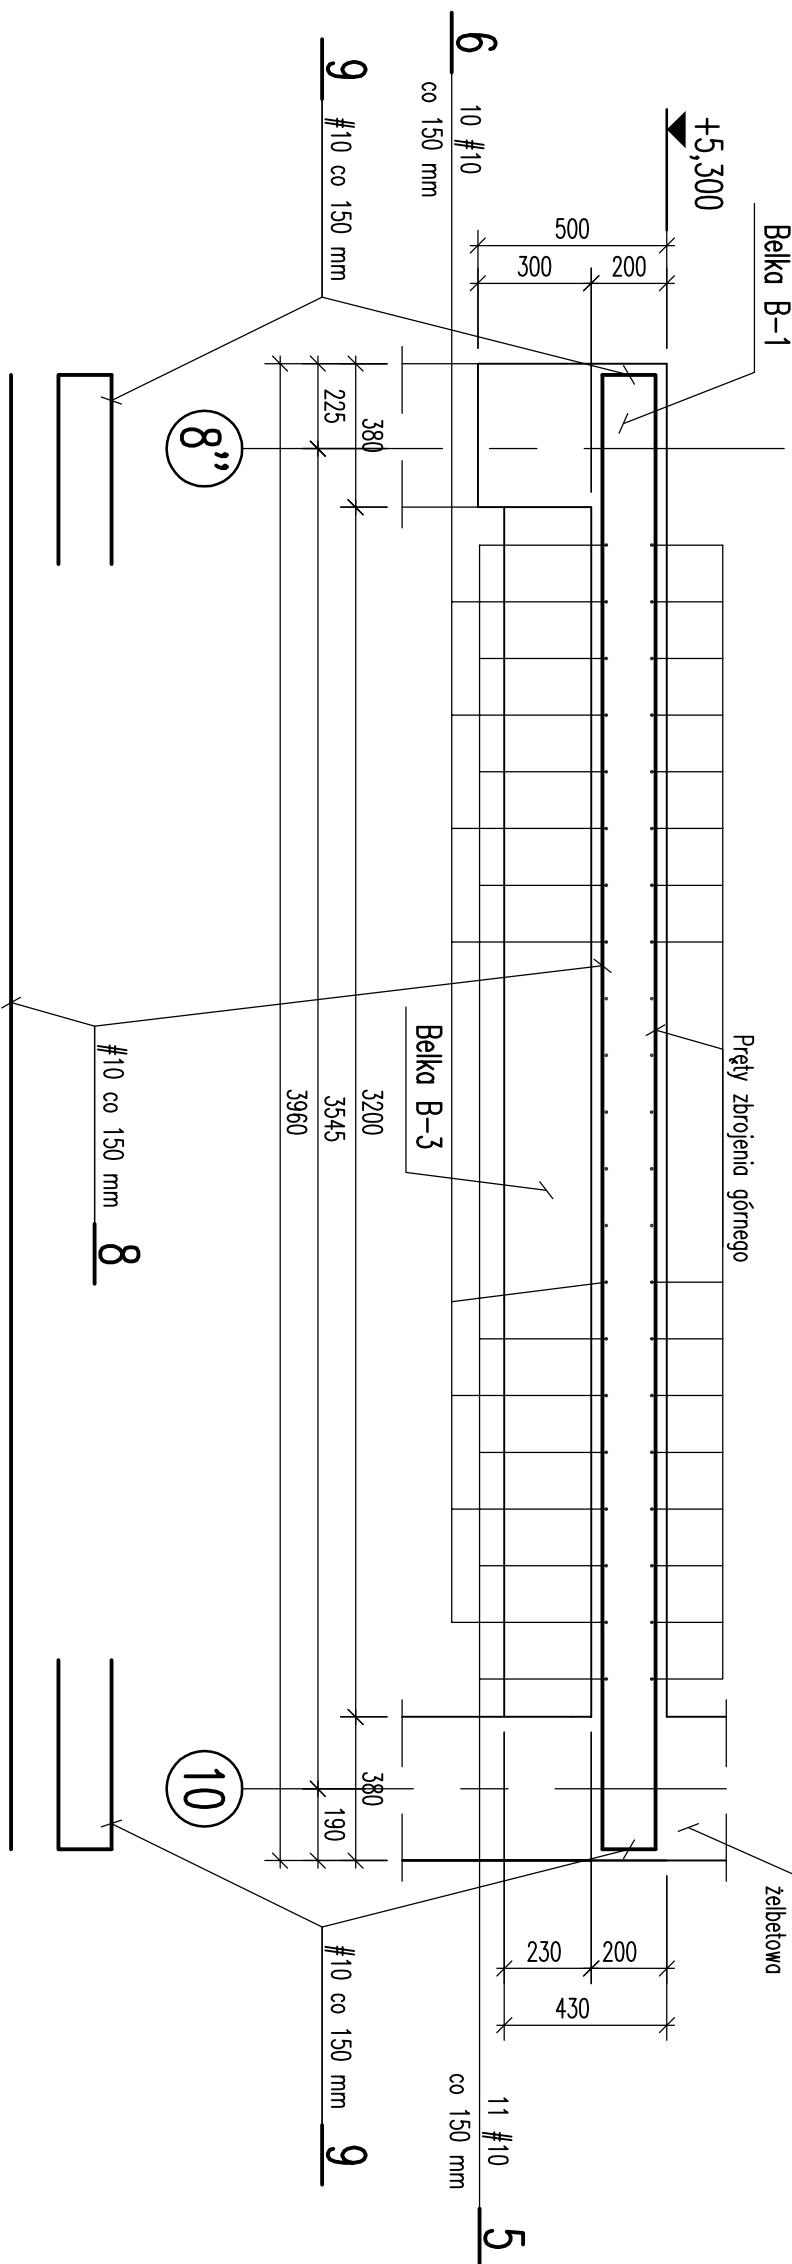

1. Kształt i wymiary porównać z projektem architektonicznym
2. Wymiary podano w mm.
3. Otulina – 25 mm.
4. Zbrojenie górne pokazano na rysunku nr K-17.

Stropodach w osiach A-E/8"-10									
Elem.	Poz.	# mm	ø	Dług. cm	Ilość szt.	A, I/IN			#8
						#12	#10	#8	
Rozem									
Masa jednostkowa					m	0,0	1045,0	0,0	
Rozem					kg/m	0,888	0,617	0,395	
Ciepota stali ogólnie					kg	0,0	644,8	0,0	
Wykonanie 1x						1 x 644,8 = 644,8			

Inwestor: Powiat Przasnyski ul. Św. Stanisława Kostki 5 06-300 PRZASNYSZ		Jednostka projektowa: PROFIL STUDIO ARCHYTEKTONICZNE REALIZACJA INWESTYCJI	
Temat projektu: ROZBUDOWA, ROZSZERZENIE I BUDOWA SZKOŁY POŁĄCZONEJ DLA AGRARNO-SZKOLNO-MIEJSCOWOŚCI, STOPNIU W PRZASNYSZU - PROJEKT POD WĄZEM, WZMOCNIENIE POTENCJAŁU KULTURALNEGO POWIATU PRZASNYSKIEGO POPRZEDZAJĄCE STYMULACJĘ ODBUDOWY SZKOŁY POŁĄCZONEJ DO NOWOJ FUNKCJI W PRZASNYSZU, W WYM. SZKOLNYM, MIEJSCOWOŚCI I STOPNIU W PRZASNYSZU		opisanie: JEDYNY BUDOWCA ul. BUD. 2012	
Nazwa budynku: STRÓPODACH W OSIA A-D*8'-10' -ZBROJENIE DOLNE		Specjalizacja: Konstrukcja	
		Specjalizacja: konstrukcja	
		Data:	
		05.2016	
		Staż:	
		1:50, 1:20	
		Rok:	
		0	