



WYPEŁNIENIE STROPU 2 PIĘTRA

skala 1:20


Poz. W2.01
Widok wypełnienia stropu
Skala 1:40

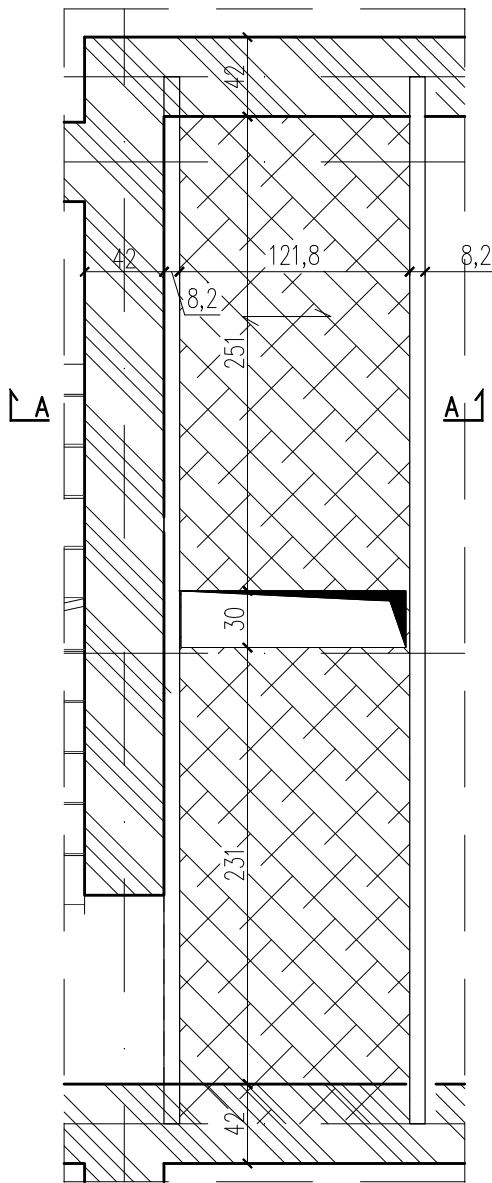


Poz. W2.03
Widok wypełnienia stropu
Skala 1:40

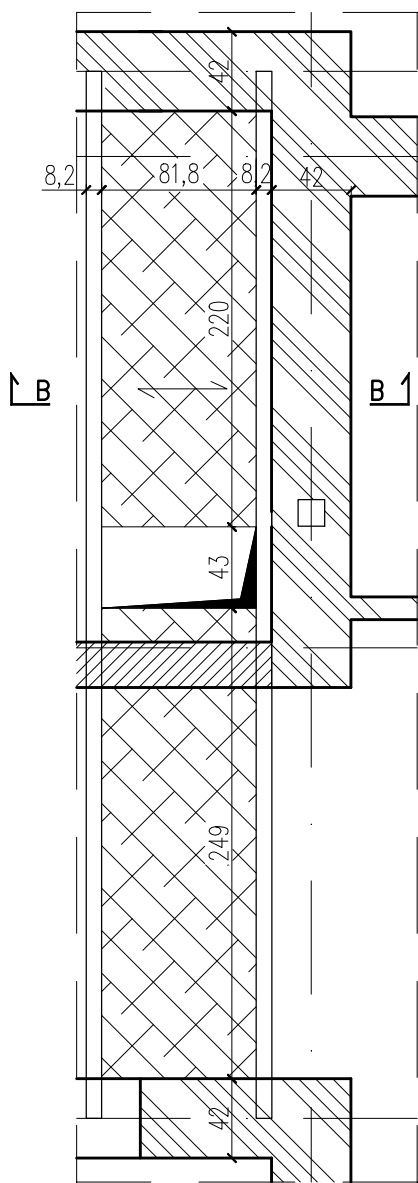

Poz. W2.02
Widok wypełnienia stropu
Skala 1:40

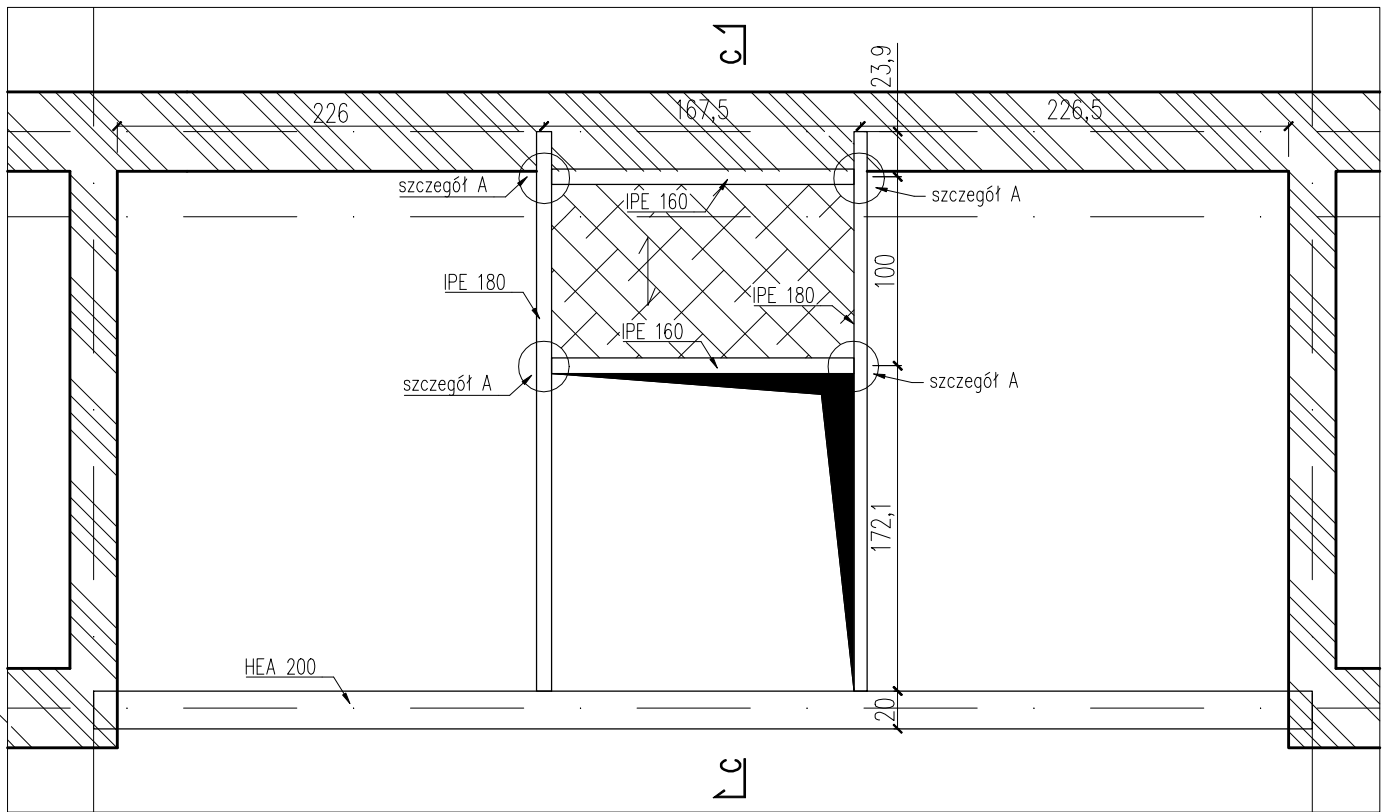


Przekrój C-C
Skala 1:20

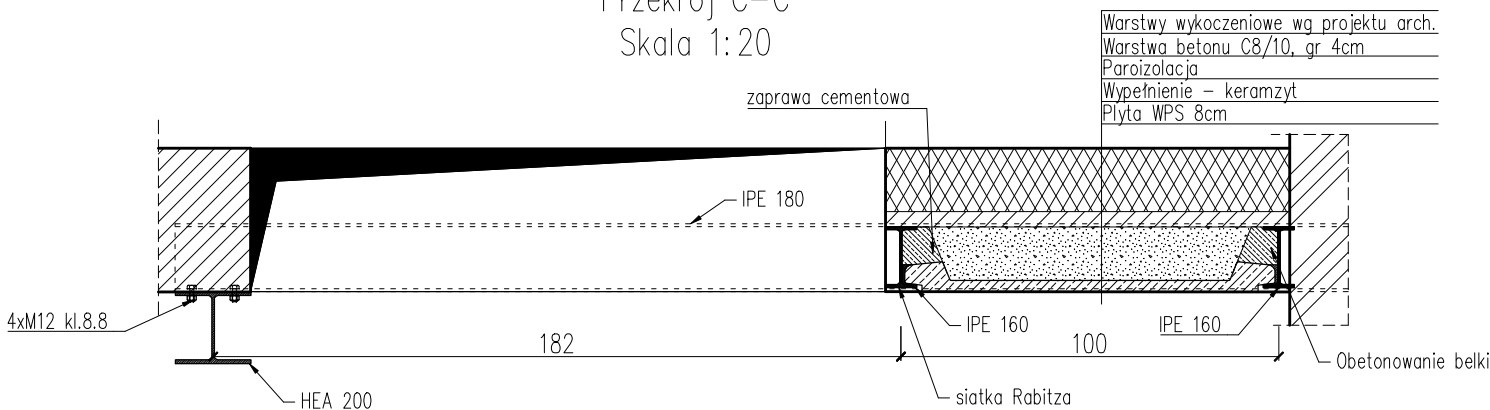


Warstwy wykoczeniowe wg projektu arch.
Warstwa betonu C8/10, gr 4cm
Pocoizolacja
Wypełnienie – keramzyt
Płyta WPS 8cm


Szczegół A
Skala 1:20

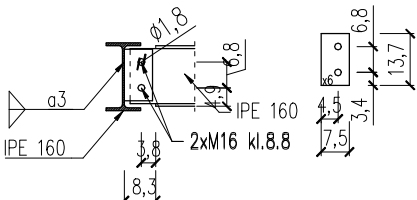

Przekrój A-A
Skala 1:20

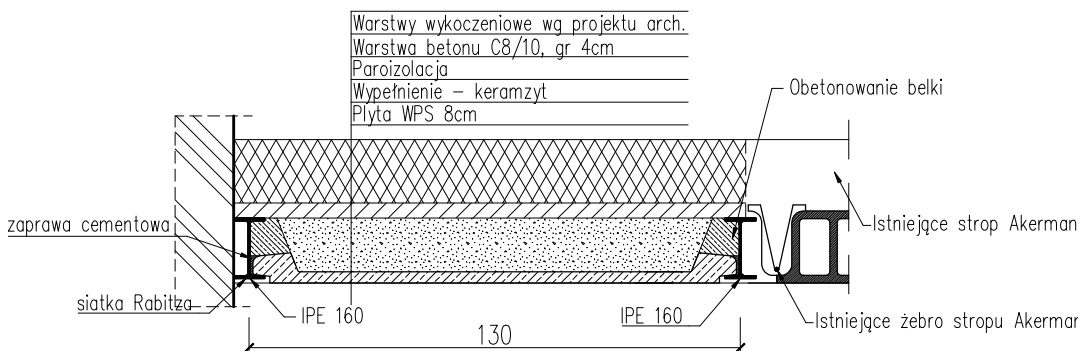

Przekrój B-B
Skala 1:20

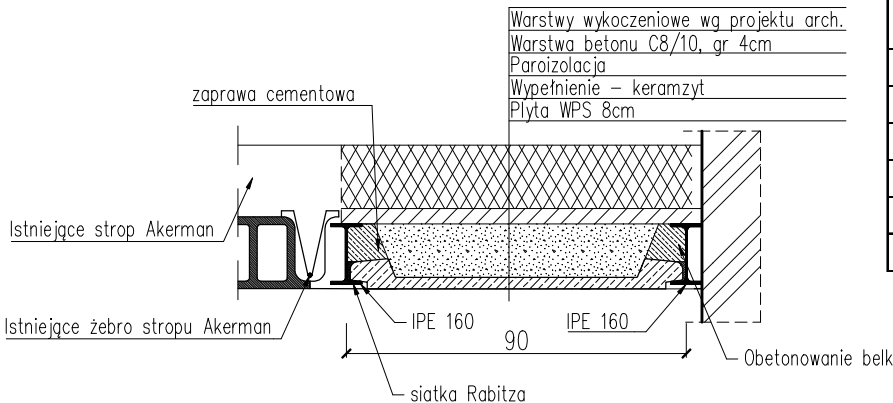

Poz.	Profil	Długość	Liczba	Masa			Materiał
		[m]		jedn.	1szt.	razem	
1	IPE160	5,52	2	15,8	87,216	174,43	S235
2	IPE160	5,52	2	15,8	87,216	174,43	S235
3	HEA200	6,60	1	42,3	279,18	279,18	S235
4	IPE160	1,66	2	15,8	26,228	52,46	S235
5	IPE180	3,15	2	18,8	59,22	118,44	S235
MASA RAZEM:					[kg]	798,9	

UWAGA:

- Wymiary podano w [cm].
- Rysunek rozpatrywać razem z rysunkami projektu architektury oraz rysunkami projektów branżowych.
- Wszystkie wymiary należy sprawdzić na budowie.
- W przypadku kolizji, niezgodności oraz błędnych założeń projektowych należy skontaktować się z projektantem.
- Do elementu należy dostarczyć komplet płyt WPS o odpowiedniej długości.
- Pod osadzonymi kształtownikami stalowymi należy wykonać poduszkę betonową z betonu C16/20.
- Po osadzeniu belki obsiatkować stalową siatką Rabinza i obrzucić zaprawą cementową marki M15.
- Przed wykonaniem należy dokonać odkrytki i sprawdzić występowanie istniejących żebrow stropu Akerman.

STAL KONSTR: S235

LMD-Inwest Łukasz Dymura
ul. Rogali 13/2, 84-200 Węherowo
tel. 505256154, NIP: 5882088004
email: biuro@LMD-inwest.pl



Inwestycja:
ROZBUDOWA, PRZEBUDOWA WRAZ ZE ZMIANĄ SPOSOBU UŻYTKOWANIA BUDYNKU BYŁEJ SZKOŁY PRZEZNACZONEGO NA "EDUKACYJNY INKUBATOR PRZEDSIĘBIORCZOŚCI W ZDZIWOJU NOWYM I ZDZIWOJU STARYM" JAKO SPOŚOB NA REWITALIZACJĘ TERENÓW WYSIEDLANYCH PRZEZ NIEMIECKIEGO OKUPANTA W CZASIE II WOJNY ŚWIATOWEJ

Lokalizacja:
dz. nr 129/4, 130; obr. 0051 Zdziwój Nowy
dz. nr 10; obr. 0052 Zdziwój Stary

Faza: PROJEKT WYKONAWCZY
Branża: KONSTRUKCYJNA

Projektował:
MGR INŻ. ŁUKASZ DYMURA

Nr uprawnień:
POM/0125/P00K/11

Data:
01.2018

Podpis:

Opracował:
INŻ. AGNIESZKA ALABRUDZIŃSKA

Nr uprawnień:
POM/0116/P00K/08

Data:
01.2018

Podpis:

Sprawdzał:
MGR INŻ. PIOTR KREFTA

Nr uprawnień:
POM/0116/P00K/08

Data:
01.2018

Podpis:

Temat rysunku:
WYPEŁNIENIE STROPU 2 PIĘTRA

Skala:
1:20

Nr rys.:
K-17