


S2.2– SKUP ŻELBETOWY szt.2

SKALA 1:20

BETON KLASY C20/25 (B25
STAL A–IIIIN (gatunek RB500W)

UWAGI:

- WYMIARY PODANO W cm, POZIOMY W m.
- OTULINA 2.5cm OD KRAWĘDZI PRĘTA.
- ROZPATRYWAĆ ŁĄCZNIE Z PROJEKTAMI ARCHITEKTONICZNYM I BRANŻOWYM.
- MEJSCA STYKÓW PRZERW ROBÓCZYCH PRZED DAŁSZYM BETONOWANIEM OCZYŚCIĆ, ZWILŻYĆ WODĄ, PRZYGOTOWAĆ DO DAŁSZEGO BETONOWANIA
- BETON PIELÉGNOWAĆ, CHRONIĆ PRZED NADMIERNYM NASŁONECZENIEM LUB MROZEM.
- PRZED RPZYSTĄPIENIEM DO ROBÓT SPRAWDZIĆ W ODPOWIEDNICH PROJEKTACH ROBOTY ZWIĄZANE.
- EWENTUALNE WADY KOORDYNACJI PRZEDSTAWIĆ NADZOROWI AUTORSKIEMU PRZED PRZYSTĄPIENIEM DO ROBÓT.
- DŁUGOŚCI PRĘTÓW ODGIĘTYCH PODANE SĄ PO ZEWNĘTRZNEJ KRAWĘDZI PRĘTA.
- PRZED PRZYSTĄPIENIEM DO ZAMÓWIENIA STALI ZBORJENIOWEJ NALEŻY SRPAWDZIĆ ZESTAWIENIE STALI.

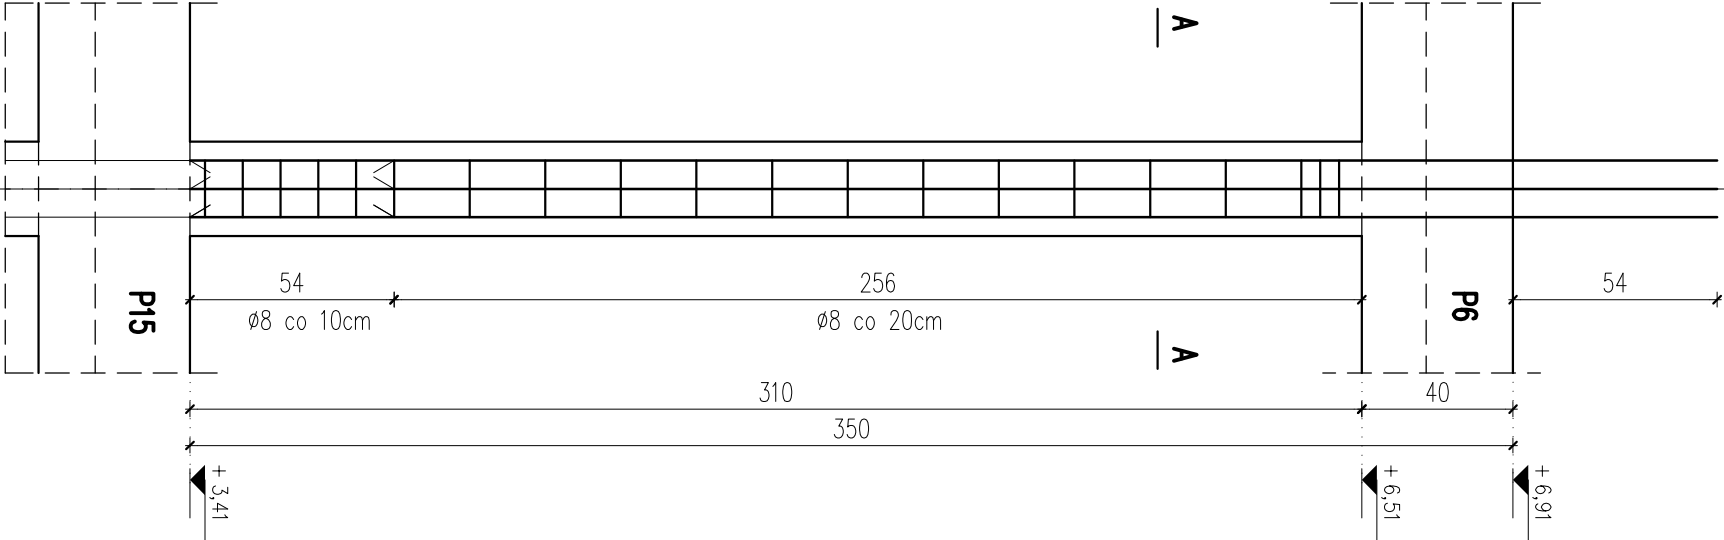


S2.2
8Ø12–L=404
1

ZESTAWIENIE STALI

Nr pręta	Ø	Stal	Długość pręta	Liczba		Długość łączna	
				prętów no 1 poz.	pozycji [szt]	prętów łącznie	RB500W Ø8 Ø12 [m]
1	12	RB500W	4,04	8	2	16	64,64
2	8	RB500W	0,93	20	2	40	37,20
Rozem długość prętów						[mb]	64,64
Masa jednostkowo						[kg/mb]	0,395
Masa prętów dla danej średnicy						[kg]	14,7
Masa łącznie						[kg]	72,1

UWAGA : Sumaryczno długość prętów jest długością rzeczywistą w osi pręta metodą B wg PN–EN ISO 3766: 2006.

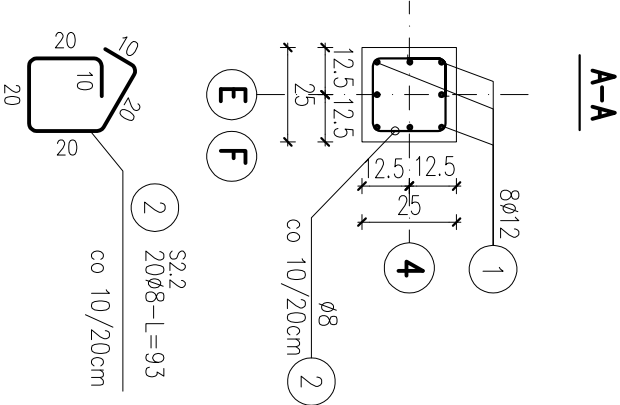

PRACOWNIA PROJEKTOWA AUTOPROJEKT ul. Pogodna 9 lok.19, 15-354 Białystok, tel.085 7440474, kom. 501099632 www.autops.com.pl			
PROJEKT:	Rewitalizacja części Osiedla Nr 2 w Przasnyszu - CENTRUM AKTYWIZACJI BIZNESU poprzez remont i przebudowę z rozbudową budynku Starostwa Powiatowego w Przasnyszu z dostosowaniem jego części do wspomagania przedsiębiorczości i podpięzanie obsługi procesów inwestycyjnych wraz z niezbędną infrastrukturą: instalacjami doziemnymi kanalizacji deszczowej, kanalizacji sanitarnej, c.o. wodociągowa, elektryczna, elektryczna oświetlenia terenu oraz przebudowa placów utwardzonych i skweru z zagospodarowaniem terenu (pomniki, przyrządkowanych do realizacji na dodatkach o nr ew. gr. 1659/5, 1659/6, 1659/6, 1660/1, 1660/2, 1661, 1662 przy ul. Św. Stanisława Kosicki 5 w Przasnyszu.		
INWESTOR:	STAROSTWO POWIATOWE W PRZASNYSZU ul. Św. St. Kosicki 5, 06-300 Przasnysz		
KONSTRUKCJA	mgr inż. Dariusz Kiliuk PDL/0001/P00K/04		
DATA	NR. RYS.	SKALA	
Wzręsień 2017	K-17	1:20	
TYTUŁ RYSUNKU			
S2.2 – SKUP ŻELBETOWY			