

S2.3- SKUP ŻELBETOWY szt.2

SKALA 1:20

BETON KLASY C20/25 (B25
STAL A-IIIIN (gatunek RB500W)

UWAGI:


1. WYMIARY PODANO W cm, POZIOMY W m.
2. OTULINA 2.5cm OD KRAJĘDZI PRĘTA.
3. ROZPATRYWAĆ ŁĄCZNIE Z PROJEKTAMI ARCHITEKTONICZNYM I BRANŻOWYM.
4. MIEJSCA STYKÓW PRZERW ROBOCZYCH PRZED DAŁSZYM BETONOWANIEM
5. BETON PIEŁĘGNOWAĆ, CHRONIĆ PRZED NADMIERNYM NASŁONECZENIEM LUB MROZEM.

6. PRZED RPZYSTĄPIENIEM DO ROBÓT
SPRAWDZIĆ W ODPowiedNICH PROJEKTACH
ROBÓTY ZWIĄZANE.
7. EWENTUALNE WADY KOORDYNACJI

8. PRZEDSTAWIĆ NADZOROWI AUTORSKIEMU PRZED PRZYSTĄPIENIEM DO ROBÓT. DŁUGOŚCI PRĘTÓW ODGIĘTYCH PODANE SĄ PO ZEWNĘTRZNEJ KRAWĘDZI PRĘTA.

9. PRZED PRZYSTĄPIENIEM DO ZAMÓWIENIA
STALI ZBORZENIOWEJ NALEŻY SRPAWDZIĆ
ZESTAWIENIE STALI.
10. RYSUNEK PRZEDSTAWIA SKUP W OSI "F-8"

- W POZOSTAŁYCH LOKALIZACJACH
WYKONAĆ PRZEZ ANALOGIĘ
UWZGLĘDNIAJĄC WEJŚCIA ELEMENTÓW
KONSTRUKCYJNYCH.

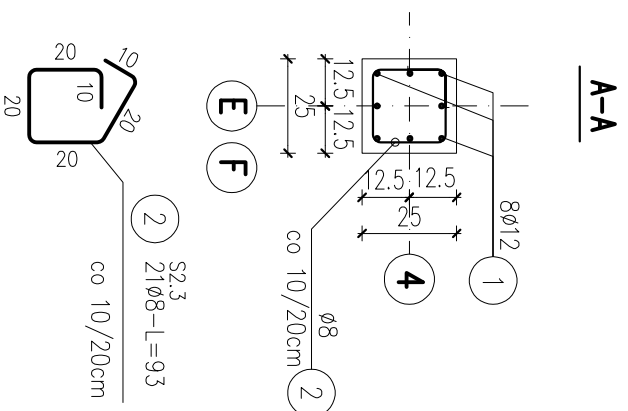

ZESTAWIENIE STALI

Nr pręta	Ø	Stal	Długość pręta	Liczba		Długość łączna
				prętów na 1 poz.	pozycji	
[-]	[mm]	[-]	[m]	[szt]		[m]
S2.3						
1	12	RB500W	3,48	8	2	16
2	8	RB500W	0,93	21	2	42
Razem długość prętów						
Masa jednostkowo						[mb]
Masa prętów dla danej średnicy						[kg/mb]
Masa łączna						[kg]
						64,8

UWAGA : Sumaryczna długość prętów jest długością rzeczywistą w osi pręta metodą B wg PN-EN ISO 3766:2006.

	
ul. Pogodna 9 lok.19, 15-354 Białystok, tel. 085 7440747, kom. 5010996832 www.awtoris.com.pl	
PROJEKT:	Rewitalizacja części Osiedla Nr 2 w Przasnyszu - CENTRUM AKTYWIZACJI BIZNESU poprzez: remont i przebudowę z rozbudową budynku Starostwa Powiatowego w Przasnyszu z dostosowaniem jego części do wspólnego dla przedsiębiorców11 podpierszenia obsługi procesów inwestycyjnych wraz z niezbędną infrastrukturą; instalacją doziemnych kanalizacji deszczowej; kanalizacji sanitarnej i.c.o.; wodoodprowadzą, elektryczną, elektroniczną oświetlenia terenu oraz przebudowę placów utwardzonych i skweru, z zagospodarowaniem terenu (pomniki), przebudowania do realizacji na działkach o nr ew. gr. 1659/3, 1659/4, 1659/6, 1659/6/1, 1660/2, 1661, 1662 przy ul. Św. Stanisława Koski 5 w Przasnyszu.
INWESTOR:	STAROSTWO POWIATOWE W PRZASNYSZU ul. Św. St. Koski 5, 06-300 Przasnysz
KONSTRUKCJA	mgr inż. Dariusz Kluk PDL0001/P00K/04
DATA	NR. RYS.
wrzesień 2017	K-18
	SKALA
	1:20
TYTUŁ RYSUNKU	
S2.3 – SŁUP ŻELBETOWY	