



S3.1 – SKUP ŻELBETOWY szt.2

SKALA 1:20

BETON KLASY C20/25 (B25
STAL A–IIIIN (gatunek RB500W)

UWAGI:


- WYMIARY PODANO W cm, POZIOMY W m.
- OTULINA 2.5cm OD KRAWĘDZI PRĘTA.
- ROZPATRYWAĆ ŁĄCZNIE Z PROJEKTAMI ARCHITEKTONICZNYM I BRANŻOWYM.
- MIEJSCA STYKÓW PRZERW ROBOCZYCH PRZED DALSZYM BETONOWANIEM OCZYŚCIĆ, ZWILŻYĆ WODĄ, PRZYGOTOWAĆ DO DALSZEGO BETONOWANIA
- BETON PIELEGNOWAĆ, CHRONIĆ PRZED NADMIERNYM NASŁONECZENIEM LUB MROZEM.
- PRZED PRZYSTĄPIENIEM DO ROBÓT SPRAWDZIĆ W ODPOWIEDNICH PROJEKTACH ROBOTY ZWIĄZANE.
- EWENTUALNE WADY KOORDYNACJI PRZEDSTAWIĆ NADZOROWI AUTORSKIEMU PRZED PRZYSTĄPIENIEM DO ROBÓT.
- DŁUGOŚCI PRĘTÓW ODGIĘTYCH PODANE SĄ PO ZEWNĘTRZNEJ KRAWĘDZI PRĘTA.
- PRZED PRZYSTĄPIENIEM DO ZAMÓWIENIA STALI ZBORJENOWEJ NALEŻY SRPAWDZIĆ ZESTAWIENIE STALI.

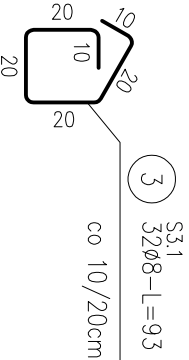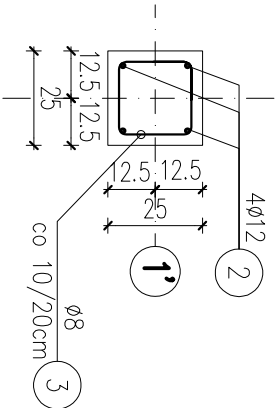

ZESTAWIENIE STALI

Nr pręta	Ø	Stal	Długość pręta	Liczba		Długość łączna			
				prętów na 1 poz.	pozycji		prętów łącznie	RB500W	Ø12
[-]	[mm]	[-]	[m]		[szt]	[m]			
S3.1									
1	12	RB500W	2.05	4	2	8		16.40	
2	12	RB500W	3.49	4	2	8		27.92	
3	8	RB500W	0.93	32	2	64		59.52	
Razem długość prętów							[mb]	59.52	44.32
Masa jednostkowo							[kg/mb]	0.395	0.888
Masa prętów dla danej średnicy							[kg]	23.5	39.4
Masa łącznie							[kg]		62.9

UWAGA : Sumaryczna długość prętów jest długością rzeczywistą w osi pręta metodą B wg PN–EN ISO 3766:2006.

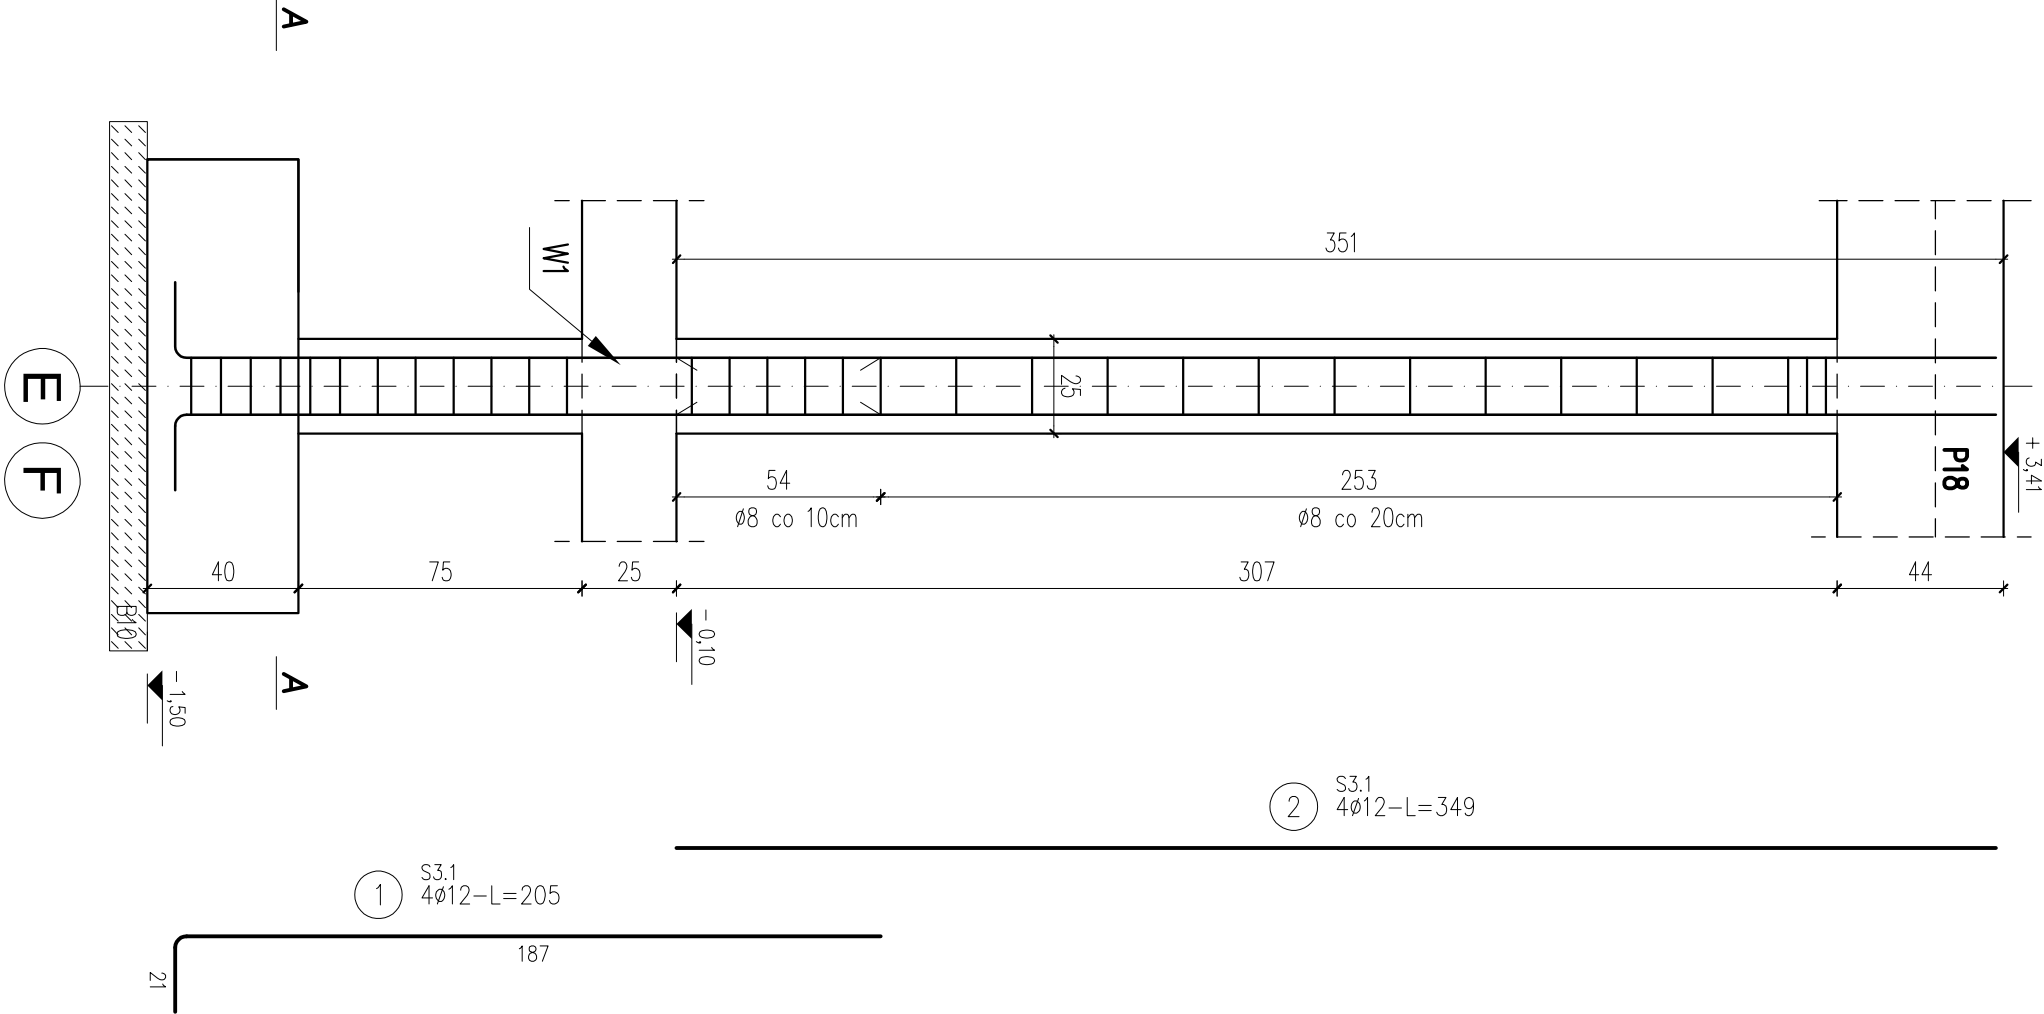

PRACOWNIA PROJEKTOWA ALTOPIS ul. Pogodna 9 lok.19, 15-354 Białystok, tel. 085 7440474, kom. 501099632 www.altopis.com.pl			
PROJEKT:	Renowacja części Osiedla Nr 2 w Przasnyszu - CENTRUM AKTYWIZACJI BIZNESU poprzez remont i przebudowę z rozbudową budynku Starostwa Powiatowego w Przasnyszu z dostosowaniem jego części do wspomagania przedsiębiorczości i podjęcia obsługi procesów inwestycyjnych wraz z niezbędną infrastrukturą: instalacjami dotleminnymi kanalizacji deszczowej, kanalizacji sanitarnej, c.o., wododopową, elektryczną, elektryczną oświetlenia terenu oraz przebudowa placów utwardzonych i skweru, z zagospodarowaniem terenu (pomniki), przewidzianych do realizacji na działkach o nr ew. gr. 1659/3, 1659/4, 1659/5, 1659/6, 1660/1, 1660/2, 1661, 1662 przy ul. Św. Stanisława Kosciół 5 w Przasnyszu.		
INWESTOR:	STAROSTWO POWIATOWE W PRZASNYSZ ul. Św. St. Kosciół 5, 06-300 Przasnysz		
KONSTRUKCJA	mgr inż. Dariusz Kiluk PDL0001/POOK04		
DATA	NR. RYS.	SKALA	
Wrzesień 2017	K-19	1:20	
TYTUŁ RYSUNKU			
S3.1 – SKUP ŻELBETOWY			