


NADPROŽE N1.04

skala 1:20

sz.t.1, 2xPE200, L=247cm, 8xM16 o d1.32

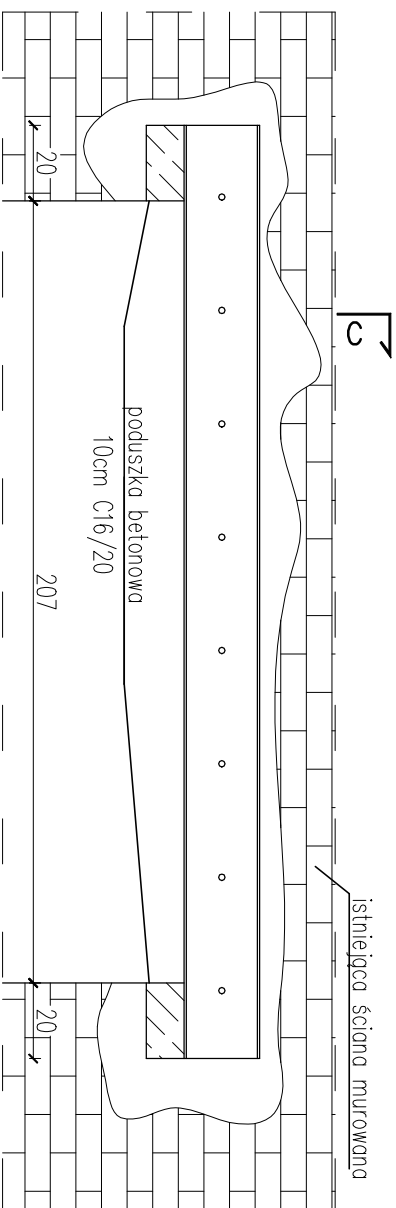


1. Wymiary podano w [cm]

2. Rysunek rozpatywać razem z rysunkami projektu architektury oraz rysunkami projektów branżowych.
3. Wszystkie wymiary należy sprawdzić na budowie.
4. W przypadku kolizji, niezgodności oraz błędnych założeń projektowych należy skontaktować się z projektantem.
5. Do elementu należy dostarczyć komplet śrub M16 kl.5.8, ilość i długość zaznaczono na rysunku.
6. Pod osadzaniem kształtowników stalowymi należy wykonać poduszkę betonową z betonu C16/20.
7. Wolne przestrzenie wokół kształtowników stalowych wypełnić zaprawą M15.
8. Śrubę/szpiłkę M16 należy umieścić w tuleji dystansowej o średnicy $\varnothing 17$.
9. Po osadzeniu belki obciążować stalową siatką RABITZA i obrzuć zaprawą cementową marki M15.
10. Poziom posadowienia nadproży wg projektu architektury.


NADPROŽE N1.05

sz.1, 2xC140, L=190cm, 7xM16 o d1.26

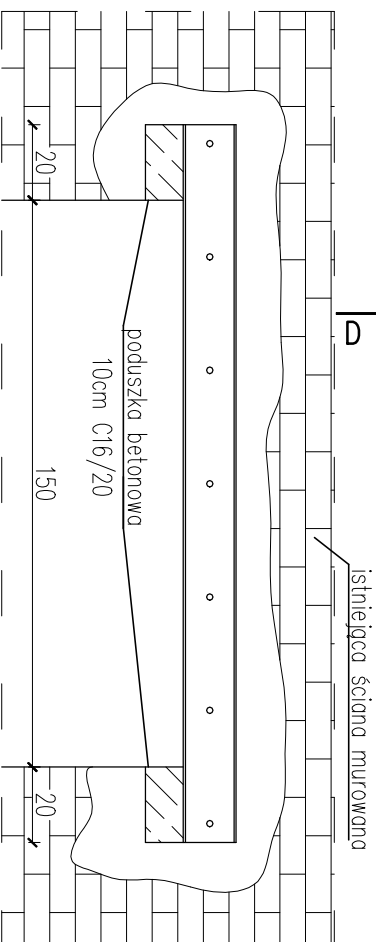

NADPROŽE N1.06


sz.1, 2xIPE100, L=160cm, 6xM16 o d1.32

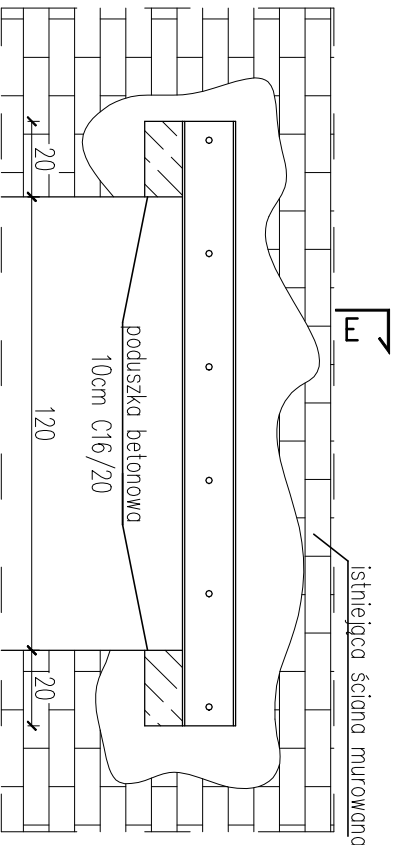

PRZEKRÓJ B-B

PRZEKRÓJ D-D


PRZEKRÓJ E-E

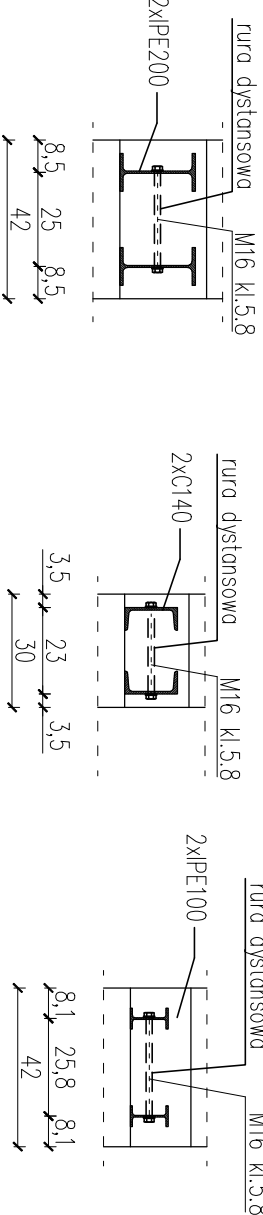

Poz.	Profil	Długość [m]	Liczba [szt]	Masa			Materiał
				jedn.	1szt.	razem	
1	C140	1,70	2	16,0	27,2	54,40	S235
2	C140	1,40	8	16,0	22,4	179,20	S235
3	C140	1,36	2	16,0	21,76	43,52	S235
4	1PE200	2,47	2	22,4	55,328	110,66	S235
5	C140	1,90	2	16,0	30,4	60,80	S235
6	1PE100	1,60	2	8,1	12,96	25,92	S235
MASA RAZEM:					[kg]	474,5	

STAL KONSTR: S235

LMD-Invest Łukasz Dymura
ul. Rogali 13/2, 84-200 Wejherowo
tel. 505256154, NIP: 588208004
email: biuro@LMD-Invest.pl

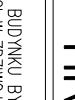

Inwestycja:

 ROZBUDOWA, PRZEBUDOWA, WRAZ ZE ZMIANĄ SPOSOBU UŻYTKOWANIA BUDYNKU BYŁEJ SZKOLY-PRZYZNACZONEJ NA "EDUKACYJNY INKUBATOR PRZEDSIĘWZIĘC W ZDANIU NOWYM I ZDANIU STARYM" JAKO SPOSOB NA REWITALIZACJĘ TERENÓW WYSELEKTYCH PRZEZ NIEMIECKIEGO OKUPANTA W CZASIE II WOJNY ŚWIATOWEJ

Lokalizacja:
dz. nr 129/4, 130, obr. 0051 Zdzimów Nowy
dz. nr 10, obr. 0052 Zdzimów Stary

Projektował: MR INŻ. ŁUKASZ DYMURA	Nr uprawnień: POM/01/25/P/00K/11
Opracował: INŻ. AGNIESZKA ALABRUDZIŃSKA	
Sprawdził: MR INŻ. PIOTR KRETA	Nr uprawnień: POM/01/16/P/00K/08

Faza: PROJEKT WYKONAWCZY	Branża: KONSERWACYJNA
Data: 01.2018	Podpis:
Data: 01.2018	
Data: 01.2018	Podpis:

Termin rysunku:

NADPROŻA PARTERU

Skala:
1:20

Nr rys.:
K-19a