


NADPROŻA PARTERU


skala 1:20

NADPROŻE N1.07

szt.1, 2xC140, L=120cm, 4xM16 o dł.21

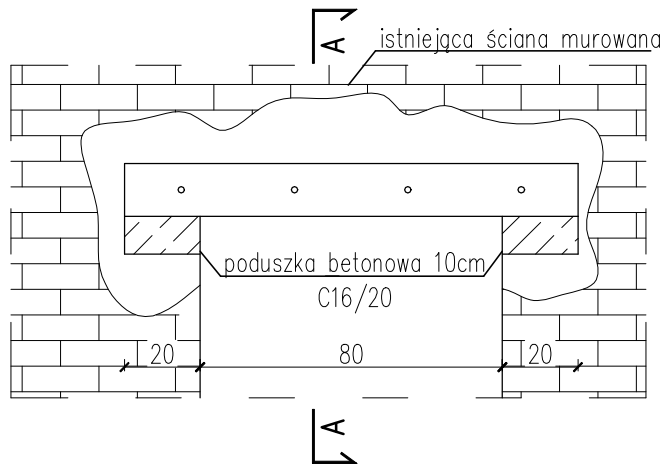


PRZEKRÓJ A-A

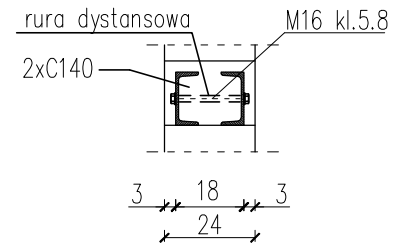


NADPROŻE N1.08

szt.1, 2xC140, L=90cm, 3xM16 o dł.32

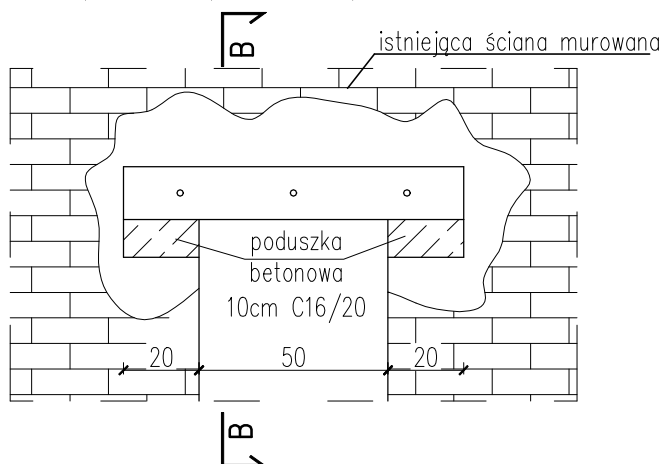

PRZEKRÓJ B-B

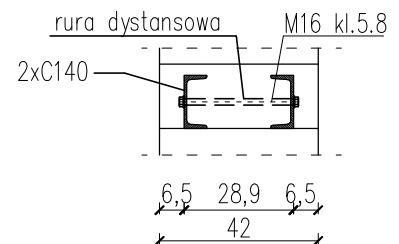

UWAGA:

1. Wymiary podano w [cm].
2. Rysunek rozpatrywać razem z rysunkami projektu architektury oraz rysunkami projektów branżowych.
3. Wszystkie wymiary należy sprawdzić na budowie.
4. W przypadku kolizji, niezgodności oraz błędnych założeń projektowych należy skontaktować się z projektantem.
5. Do elementu należy dostarczyć komplet śrub M16 kl.5.8. Ilość i długość zaznaczono na rysunku.
6. Pod osadzonymi kształtownikami stalowymi należy wykonać poduszkę betonową z betonu C16/20.
7. Wolne przestrzenie wokół kształtowników stalowych wypełnić zaprawą M15.
8. Śrubę/szpilkę M16 należy umieścić w tuleji dystansowej o średnicy $\varnothing 17$.
9. Po osadzeniu belki obsiatkować stalową siatką Rabitza i obrzucić zaprawą cementową marki M15.
10. Poziom posadowienia nadproży wg projektu architektury.

STAL KONSTR: S235

LMD-Invest Łukasz Dymura
ul. Rogali 13/2, 84-200 Wejherowo
tel. 505256154, NIP: 5882088004
email: biuro@LMD-invest.pl

LMD
INVEST

Inwestycja:
ROZBUDOWA, PRZEBUDOWA WRAZ ZE ZMIANĄ SPOSOBU UŻYTKOWANIA BUDYNKU BYŁEJ SZKOŁY
PRZEZNACZONEGO NA "EDUKACYJNY INKUBATOR PRZEDSIĘBIORCZOŚCI W ZDZIWOJU NOWYM
I ZDZIWOJU STARYM" JAKO SPOŚB NA REWITALIZACJĘ TERENÓW WYSIEDLANYCH
PRZEZ NIEMIECKIEGO OKUPANTA W CZASIE II WOJNY ŚWIATOWEJ

Lokalizacja:
dz. nr 129/4, 130; obr. 0051 Zdziwój Nowy
dz. nr 10; obr. 0052 Zdziwój Stary

Faza: PROJEKT WYKONAWCZY

Branża: KONSTRUKCYJNA

Projektował:
MGR INŻ. ŁUKASZ DYMURA

Nr uprawnień:
POM/0125/P00K/11

Data:
12.2017

Podpis:

Opracowała:
INŻ. AGNIESZKA ALABRUDZIŃSKA

Data:
12.2017

Podpis:

Sprawił:
MGR INŻ. PIOTR KREFTA

Nr uprawnień:
POM/0116/P00K/08

Data:
12.2017

Podpis:

Temat rysunku:
NADPROŻA PARTERU

Skala:
1:20

Nr rys.:
K-19b