




NADPROŻE N2.00
szt.1, 2xC100, L=155cm, 6xM16 o dł.32

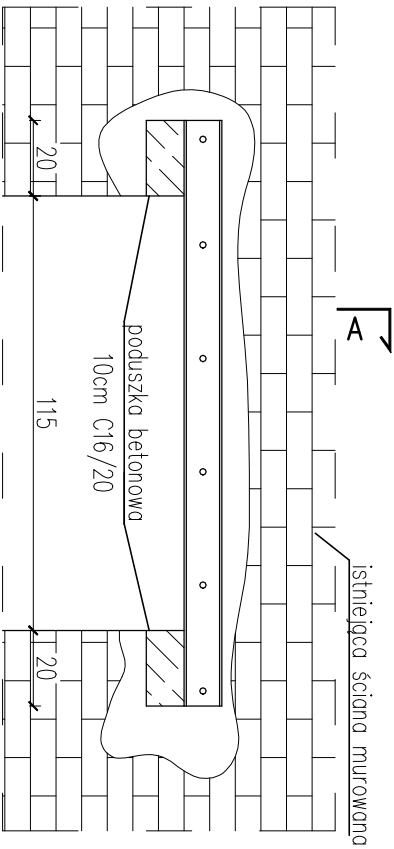


NADPROŻE N2.02
szt.3, 2xC100, L=140cm, 5xM16 o dł.32

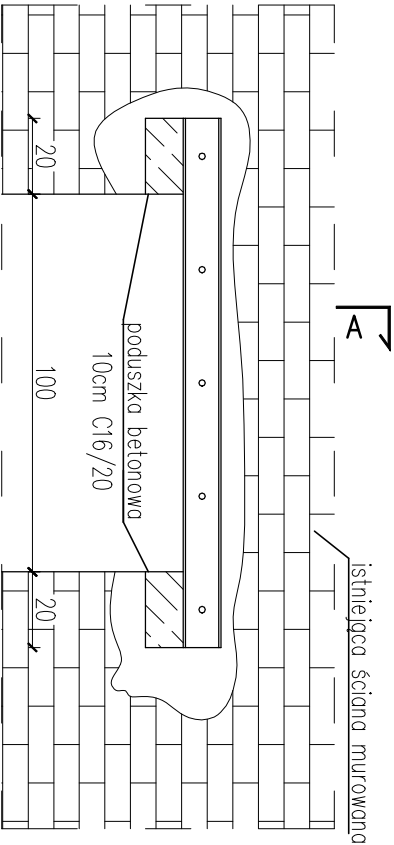

NADPROŻE N2.01
szt.1, 2xC120, L=247cm, 8xM16 o dł.32

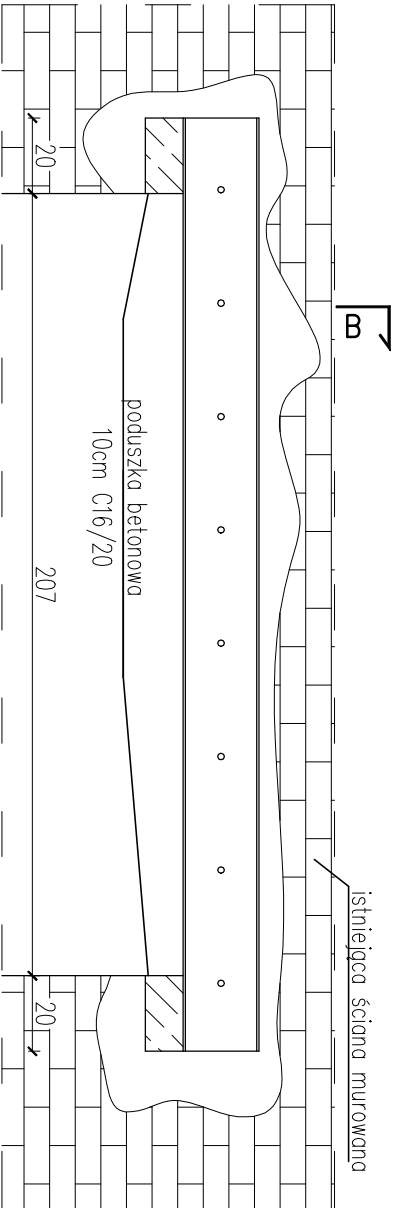


NADPROŻE N2.03
szt.1, 2xIPE100, L=140cm, 5xM16 o dł.32

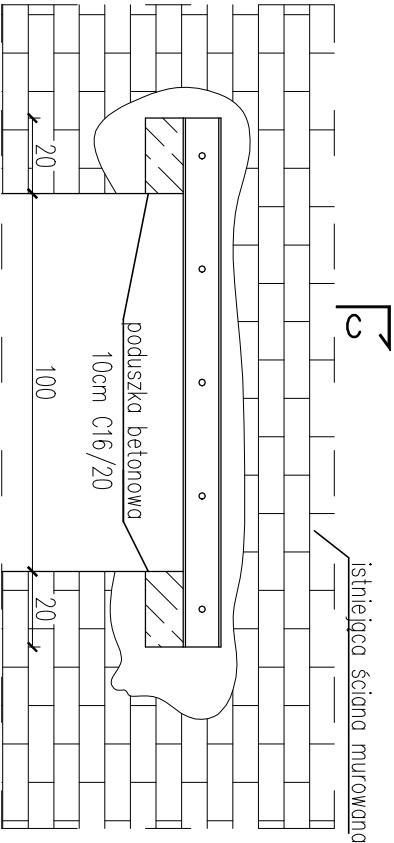


NADPROŻE N2.04

szt.1, 2xIPE100, L=120cm, 4xM16 o dł.12

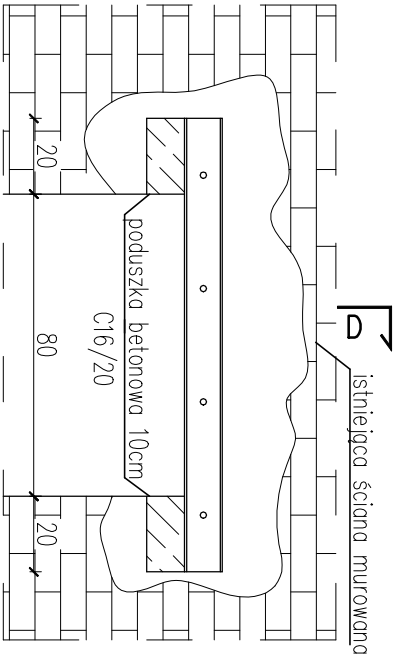


NADPROŻE N2.05


szt.1, 2xC100, L=90cm, 3xM16 o dł.21

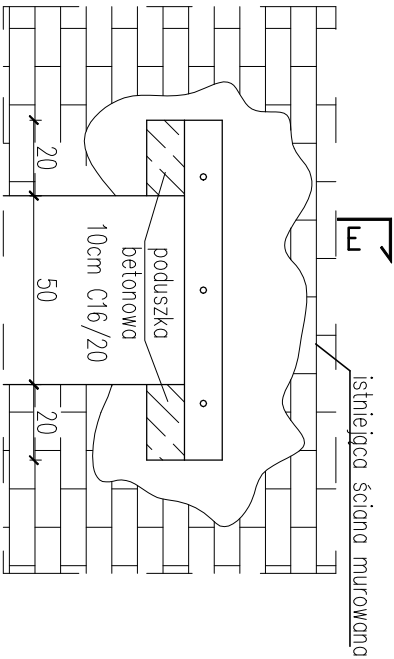


PRZEKRÓJ A-A

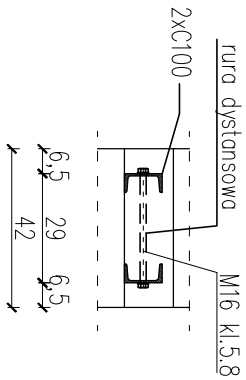


PRZEKRÓJ B-B

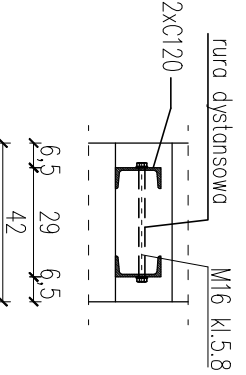


PRZEKRÓJ C-C

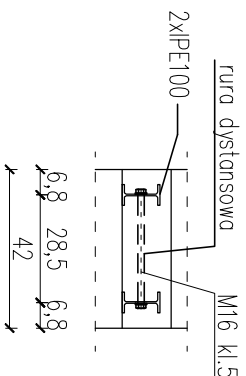

PRZEKRÓJ D-D

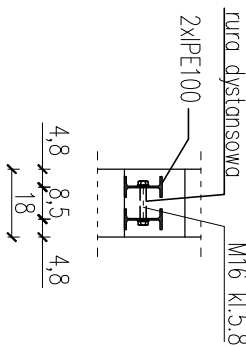

PRZEKRÓJ E-E

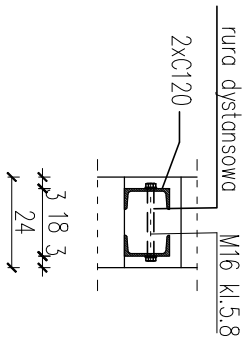

UWAGA:

- Wymiary podano w [cm].
- Rysunek rozpatrywać razem z rysunkami projektu architektury oraz rysunkami projektów brzożowych.
- Wszystkie wymiary należy sprawdzić na budowie.
- W przypadku kolizji, niezgodności oraz błędnych założeń projektowych należy skontaktować się z projektantem.
- Do elementu należy dostarczyć komplet śrub M16 kl.5.8. Ilość i długość zaznaczono na rysunku.
- Pod osadzanymi kształtownikami stalowymi należy wykonać poduszkę betonową z betonu C16/20.
- Wolne przestrzenie wokół kształtowników stalowych wypełnić zaprawą M15.
- Śrubę/szpile M16 należy umieścić w tuleji dystansowej o średnicy $\varnothing 17$.
- Po osadzeniu belki obciążkowca stalową siatką Rabitzta i obrzucić zaprawą cementową marki M15.
- Poziom posadowienia nadproży wg projektu architektury.

NADPROŻA 1 PIĘTRA

skala 1:20

Poz.	Profil	Długość [m]	Liczba [szt]	Masa			Materiał
				jedn.	1szt.	razem	
1	C100	1,55	2	10,6	16,43	32,86	S235
2	C120	2,47	2	13,4	33,098	66,20	S235
3	C100	1,40	6	10,6	14,84	89,04	S235
4	IPE100	1,40	2	8,1	11,34	22,68	S235
5	IPE100	1,20	2	8,1	9,72	19,44	S235
6	C100	0,90	2	10,6	9,54	19,08	S235
MASA RAZEM:					[kg]	249,3	

STAL KONSTR: S235

LMD-Invest Lukasz Dymura ul. Rogail 13/2, 84-200 Wąlnowice tel. 505256154, NIP: 5882088004 email: biuro@LMD-Invest.pl				LMD INVEST			
Inwestycja: PRZEBUDOWA, PRZEBUDOWA WRAZ ZE ZMIANĄ SPOSOBU UŻYTKOWANIA BUDYNKU BYTEL SZKOLY PRZEDSZKOLNEGO NA "EDUKACYJNY INKUBATOR PRZEDSIĘWZĘCZOŚCI W ZDZIWNOJU STARYM I ZDZIWNOJU STARYM" JAKO SPOSOB NA REWITALIZACJĘ TERENÓW WYSEDLANYCH PRZEZ NIEMIECKIEGO OKUPANTA W CZASIE II WOJNY ŚWIATOWEJ				Faza: PROJEKT WYKONAWCZY			
Lokalizacja: dz. nr 129/4, 130; obr. 0051 Zdrój Nowy				Branża: KONSTRUKCYJNA			
Projektant: MR INŻ. LUKASZ DYMURA				Data: 01.2018			
Opracował: INŻ. AGNIESZKA ALABRUDZIŃSKA				Data: 01.2018			
Sprawdził: MR INŻ. PIOTR KRETELA				Data: 01.2018			
Temat rysunku: NADPROŻA 1 PIĘTRA				Skala: 1:20			
				Nr rys.: K-20			