

S4.1– SŁUP ŻELBETOWY szt.3

SKALA 1:20

BETON KLASY C20/25 (B25
STAL A–IIIN (gatunek RB500W)


UWAGI:

- WYMIARY PODANO W cm, POZIOMY W m.
- OTULINA 2.5cm OD KRAWĘDZI PRĘTA.
- ROZPATRYWAĆ ŁĄCZNIE Z PROJEKTAMI ARCHITEKTONICZNYM I BRANŻOWYMI.
- MIĘSCA STYKÓW PRZERW ROBOCZYCH PRZED DAŁSZYM BETONOWANIEM OCZYŚCIĆ, ZWILŻYĆ WODĄ, PRZYGOTOWAĆ DO DAŁSZEGO BETONOWANIA
- BETON PIELĘGNOWAĆ, CHRONIĆ PRZED NADMIERNYM NASŁONECZNIENIEM LUB MROZEM.
- PRZED RPZYSTĄPIENIEM DO ROBÓT SPRAWDZIĆ W ODPWIEDNIACH PROJEKTACH ROBOTY ZWIĄZANE.
- EWENTUALNE WADY KOORDYNACJI PRZEDSTAWIĆ NADZOROWI AUTORSKIEMU PRZED PRZYSTĄPIENIEM DO ROBÓT.
- DŁUGOŚCI PRĘTÓW ODGIĘTYCH PODANE SĄ PO ZEWNĘTRZNEJ KRAWĘDZI PRĘTA.
- PRZED PRZYSTĄPIENIEM DO ZAMÓWIENIA STALI ZBORJENIOWEJ NALEŻY SRPAWDZIĆ ZESTAWIENIE STALI.

ZESTAWIENIE STALI

Nr pręta	ø	Stal	Długość pręta	Liczba			Długość łączna	
				prętów na 1 poz.	pozycji	prętów łącznie	RB500W	
							ø8	ø12
[–]	[mm]	[–]	[m]	[szt]			[m]	
S4.1								
1	12	RB500W	2,04	10	3	30		61,20
2	8	RB500W	1,02	64	3	192	195,84	
3	12	RB500W	4,05	10	3	30		121,50
Razem długość prętów						[mb]	195,84	182,70
Masa jednostkowa						[kg/mb]	0,395	0,888
Masa prętów dla danej średnicy						[kg]	77,4	162,2
Masa łącznie						[kg]	239,6	

UWAGA : Sumaryczna długość prętów jest długością rzeczywistą w osi pręta metodą B wg PN–EN ISO 3766:2006.

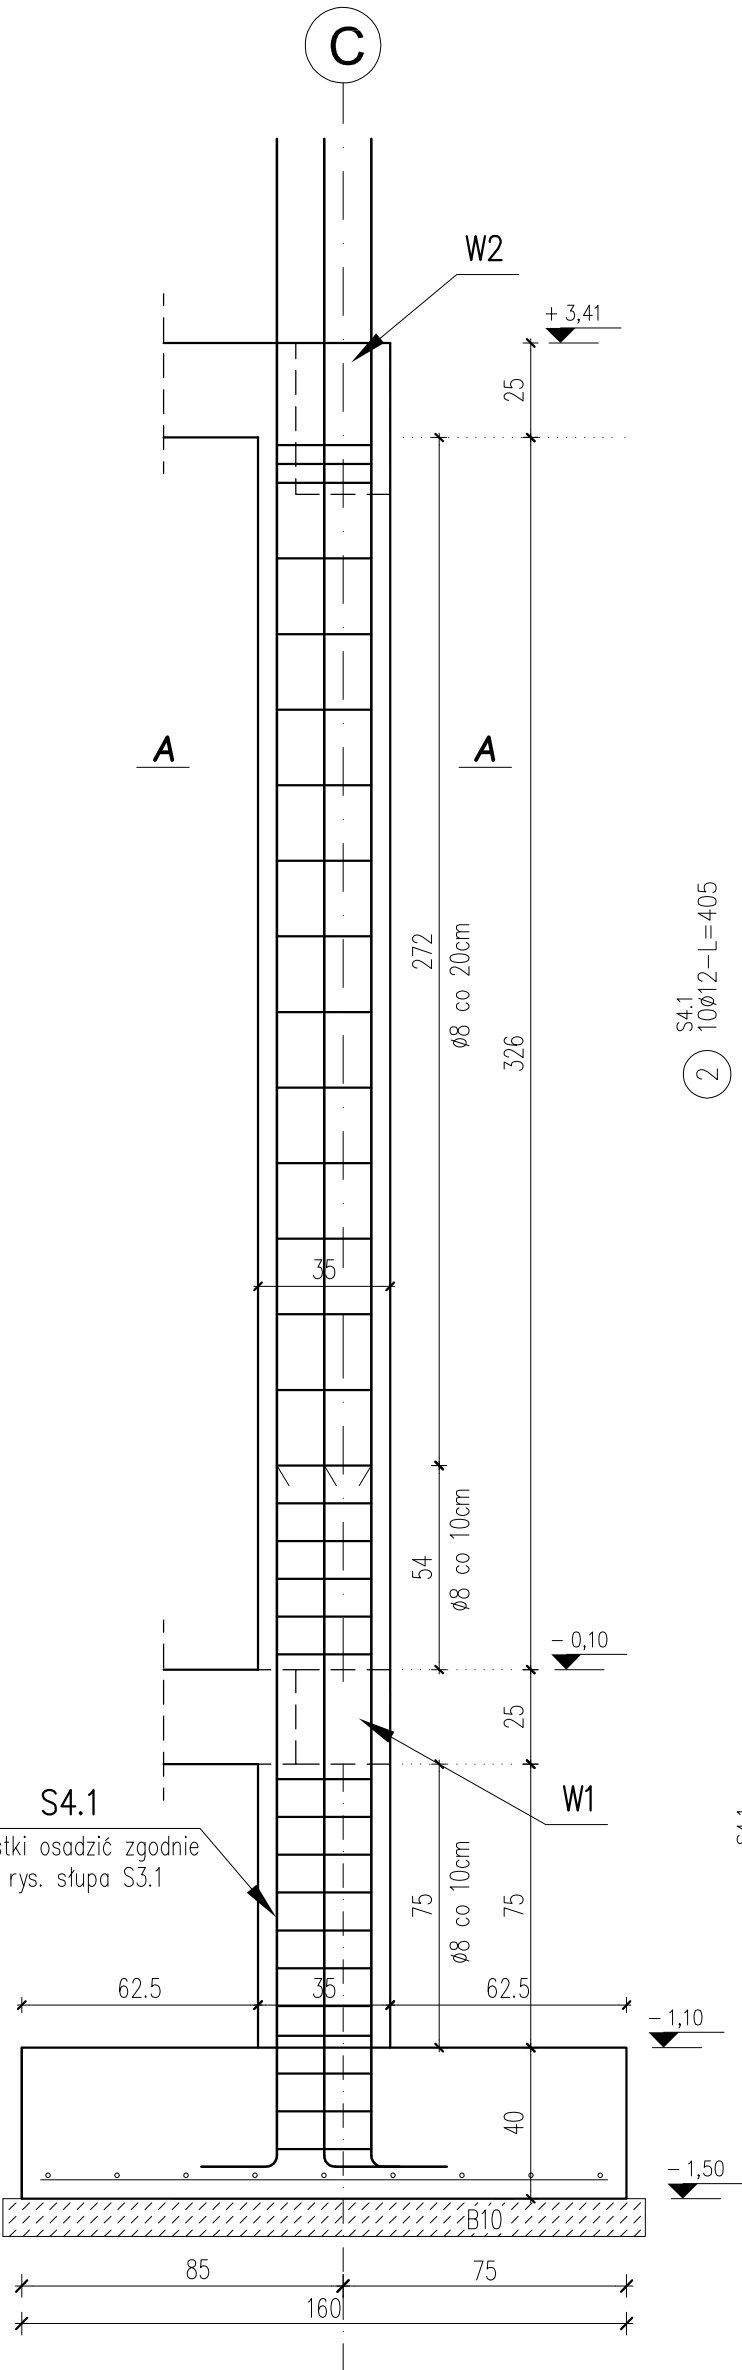

S4.1 10ø12–L=405

S4.1 10ø12–L=204

w osi "3" długość pręta nr1
dostosować do rzędnej
płyty fundamentowej

PRACOWNIA PROJEKTOWA AUTORIS ul. Pogodna 9 lok.19, 15-354 Białystok, tel. 085 7440474, kom. 501099632 www.autoris.com.pl		
PROJEKT:	Rewitalizacja części Osiedla Nr 2 w Przasnyszu - CENTRUM AKTYWIZACJI BIZNESU poprzez remont i przebudowę z rozbudową budynku Starostwa Powiatowego w Przasnyszu z dostosowaniem jego części do wspomagania przedsiębiorczości i polepszenia obsługi procesów inwestycyjnych wraz z niezbędną infrastrukturą: instalacjami doziemnymi kanalizacji deszczowej, kanalizacji sanitarnej, c.o., wodociągowej, elektryczną, elektryczną oświetlenia terenu oraz przebudowa placów utwardzonych i skweru, z zagospodarowaniem terenu (pomnik), przewidzianych do realizacji na działkach o nr ew. gr. 1659/3, 1659/4, 1659/5, 1659/6, 1660/1, 1660/2, 1661, 1662 przy ul. Św. Stanisława Kostki 5 w Przasnyszu.	
INWESTOR:	STAROSTWO POWIATOWE W PRZASNYSZU ul. Św. St. Kostki 5, 06-300 Przasnysz	
KONSTRUKCJA	mgr inż. Dariusz Kiluk PDL/0001/POOK/04	
DATA wrzesień 2017	NR. RYS. K–20	SKALA 1:20
TYTUŁ RYSUNKU S4.1 – SŁUP ŻELBETOWY		