


S4.2– SKUP ŻELBETOWY szt.3

SKALA 1:20

BETON KLASY C20/25 (B25
STAL A–IIIIN (gatunek RB500W)

UWAGI:


- WMIARY PODANO W cm, POZIOMY W m.
- OTULINA 2.5cm OD KRAWĘDZI PRĘTA.
- ROZPATRYWAĆ ŁĄCZNIE Z PROJEKTAMI ARCHITEKTONICZNYM I BRANŻOWYM.
- MIĘSCA STYKÓW PRZERW ROBOCZYCH PRZED DAJSZYM BETONOWANIEM OCZYŚCIĆ, ZWLŹYĆ WODĄ, PRZYGOTOWAĆ DO DAJSZEGO BETONOWANIA
- BETON PIELEGNOWAĆ, CHRONIĆ PRZED NADMIERNYM NASŁONECZNIENIEM LUB MROZEM.
- PRZED PRZYSTĄPIENIEM DO ROBÓT SPRAWDZIĆ W ODPWIEDNICH PROJEKTACH ROBOTY ZWIĄZANE.
- EWENTUALNE WADY KOORDYNACJI PRZEDSTAWIĆ NADZOROWI AUTORSKIEMU PRZED PRZYSTĄPIENIEM DO ROBÓT.
- DLUGOŚCI PRĘTÓW ODGIĘTYCH PODANE SĄ PO ZEWNĘTRZNEJ KRAWĘDZI PRĘTA.
- PRZED PRZYSTĄPIENIEM DO ZAMÓWIENIA STALI ZBORJENOWEJ NALEŻY SRPRAWDZIĆ ZESTAWIENIE STALI.
- RYSunEK PRZEDSTAWIA SKUP W OSI "C–6" W POZOSTAŁYCH LOKALIZACJACH WYKONAĆ PRZEZ ANALOGIĘ UWZGLĘDNIAJĄC WEJŚCIA ELEMENTÓW KONSTRUKCYJNYCH.

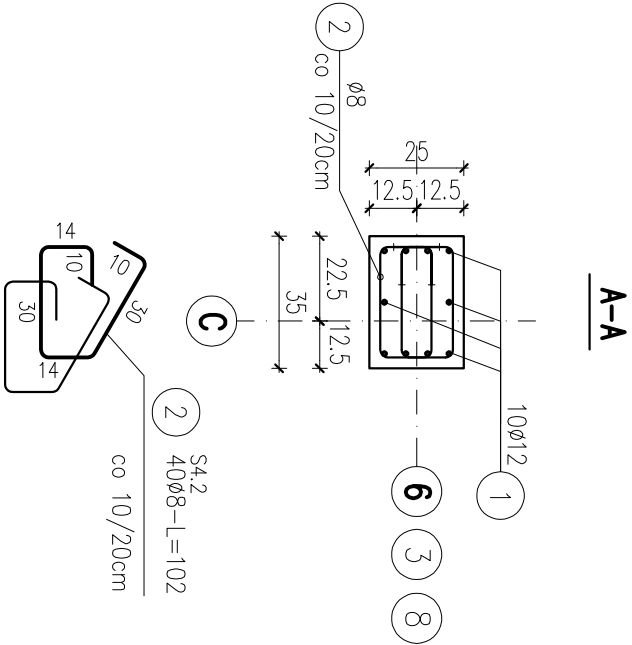

ZESTAWIENIE STALI

Nr pręta	Ø	Stal	Długość pręta	Liczba		Długość łączna
				prętów no i poz.	pozycji	RB500W Ø12
[-]	[mm]	[-]	[m]	[szt]	[szt]	[m]
1	12	RB500W	4,04	10	3	121,20
2	8	RB500W	1,02	40	3	121,20
Razem długość prętów						121,20
Masa jednostkowa						122,40
Masa prętów dla danej średnicy						0,395
Masa łączna						0,888
						48,3
						107,6
						155,9

UWAGA : Sumaryczno długość prętów jest długością rzeczywistą w osi pręta metodą B wg PN–EN ISO 3766:2006.

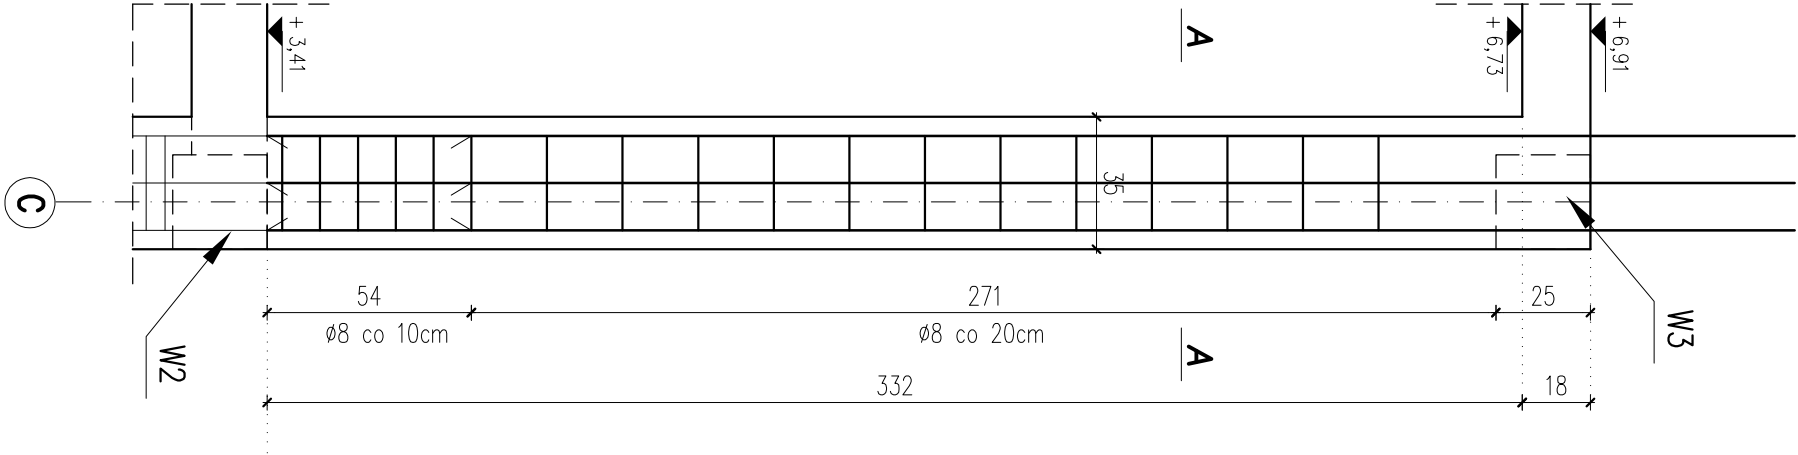

PRACOWNIA PROJEKTOWA AUTOFIS			
ul. Pogodna 9 lok.19, 15-354 Białystok, tel. 085 7440474, kom. 501099632 www.autofis.com.pl			
PROJEKT:		Remont i przebudowa części Osiedla Nr 2 w Przasnyszu - CENTRUM AKTYWIZACJI BIZNESU poprzez remont i przebudowę z rozbudową budynku Starostwa Powiatowego w Przasnyszu z dostosowaniem jego części do wspomaganego przedsiębiorczości i podopiecznia obsługi procesów inwestycyjnych wraz z niezbędną infrastrukturą: instalacjami doziemnymi kanalizacji deszczowej, kanalizacji sanitarnej, c.o., wodociągowej, elektrycznej, elektryczną oświetlenia terenu oraz przebudowa placów utwardzonych i skweru, z zagospodarowaniem terenu (pomniki), przewidzianych do realizacji na działkach o nr ew. gr. 1659/3, 1659/4, 1659/5, 1659/6, 1660/1, 1660/2, 1661, 1662 przy ul. Św. Stanisława Kosciół 5 w Przasnyszu.	
INWESTOR:		STAROSTWO POWIATOWE W PRZASNYSZU ul. Św. St. Kosciół 5, 06-300 Przasnysz	
KONSTRUKCJA		mgr inż. Dariusz Kiliuk PDL0001/POOK04	
DATA		NR. RYS.	
wrzesień 2017		K-21	
		SKALA	
		1:20	
TYTUŁ RYSUNKU			
S4.2 – SKUP ŻELBETOWY			