




RZUT STROPU W OSIACH F'-H'/10-14 - ZBROJENIE GÓRNE

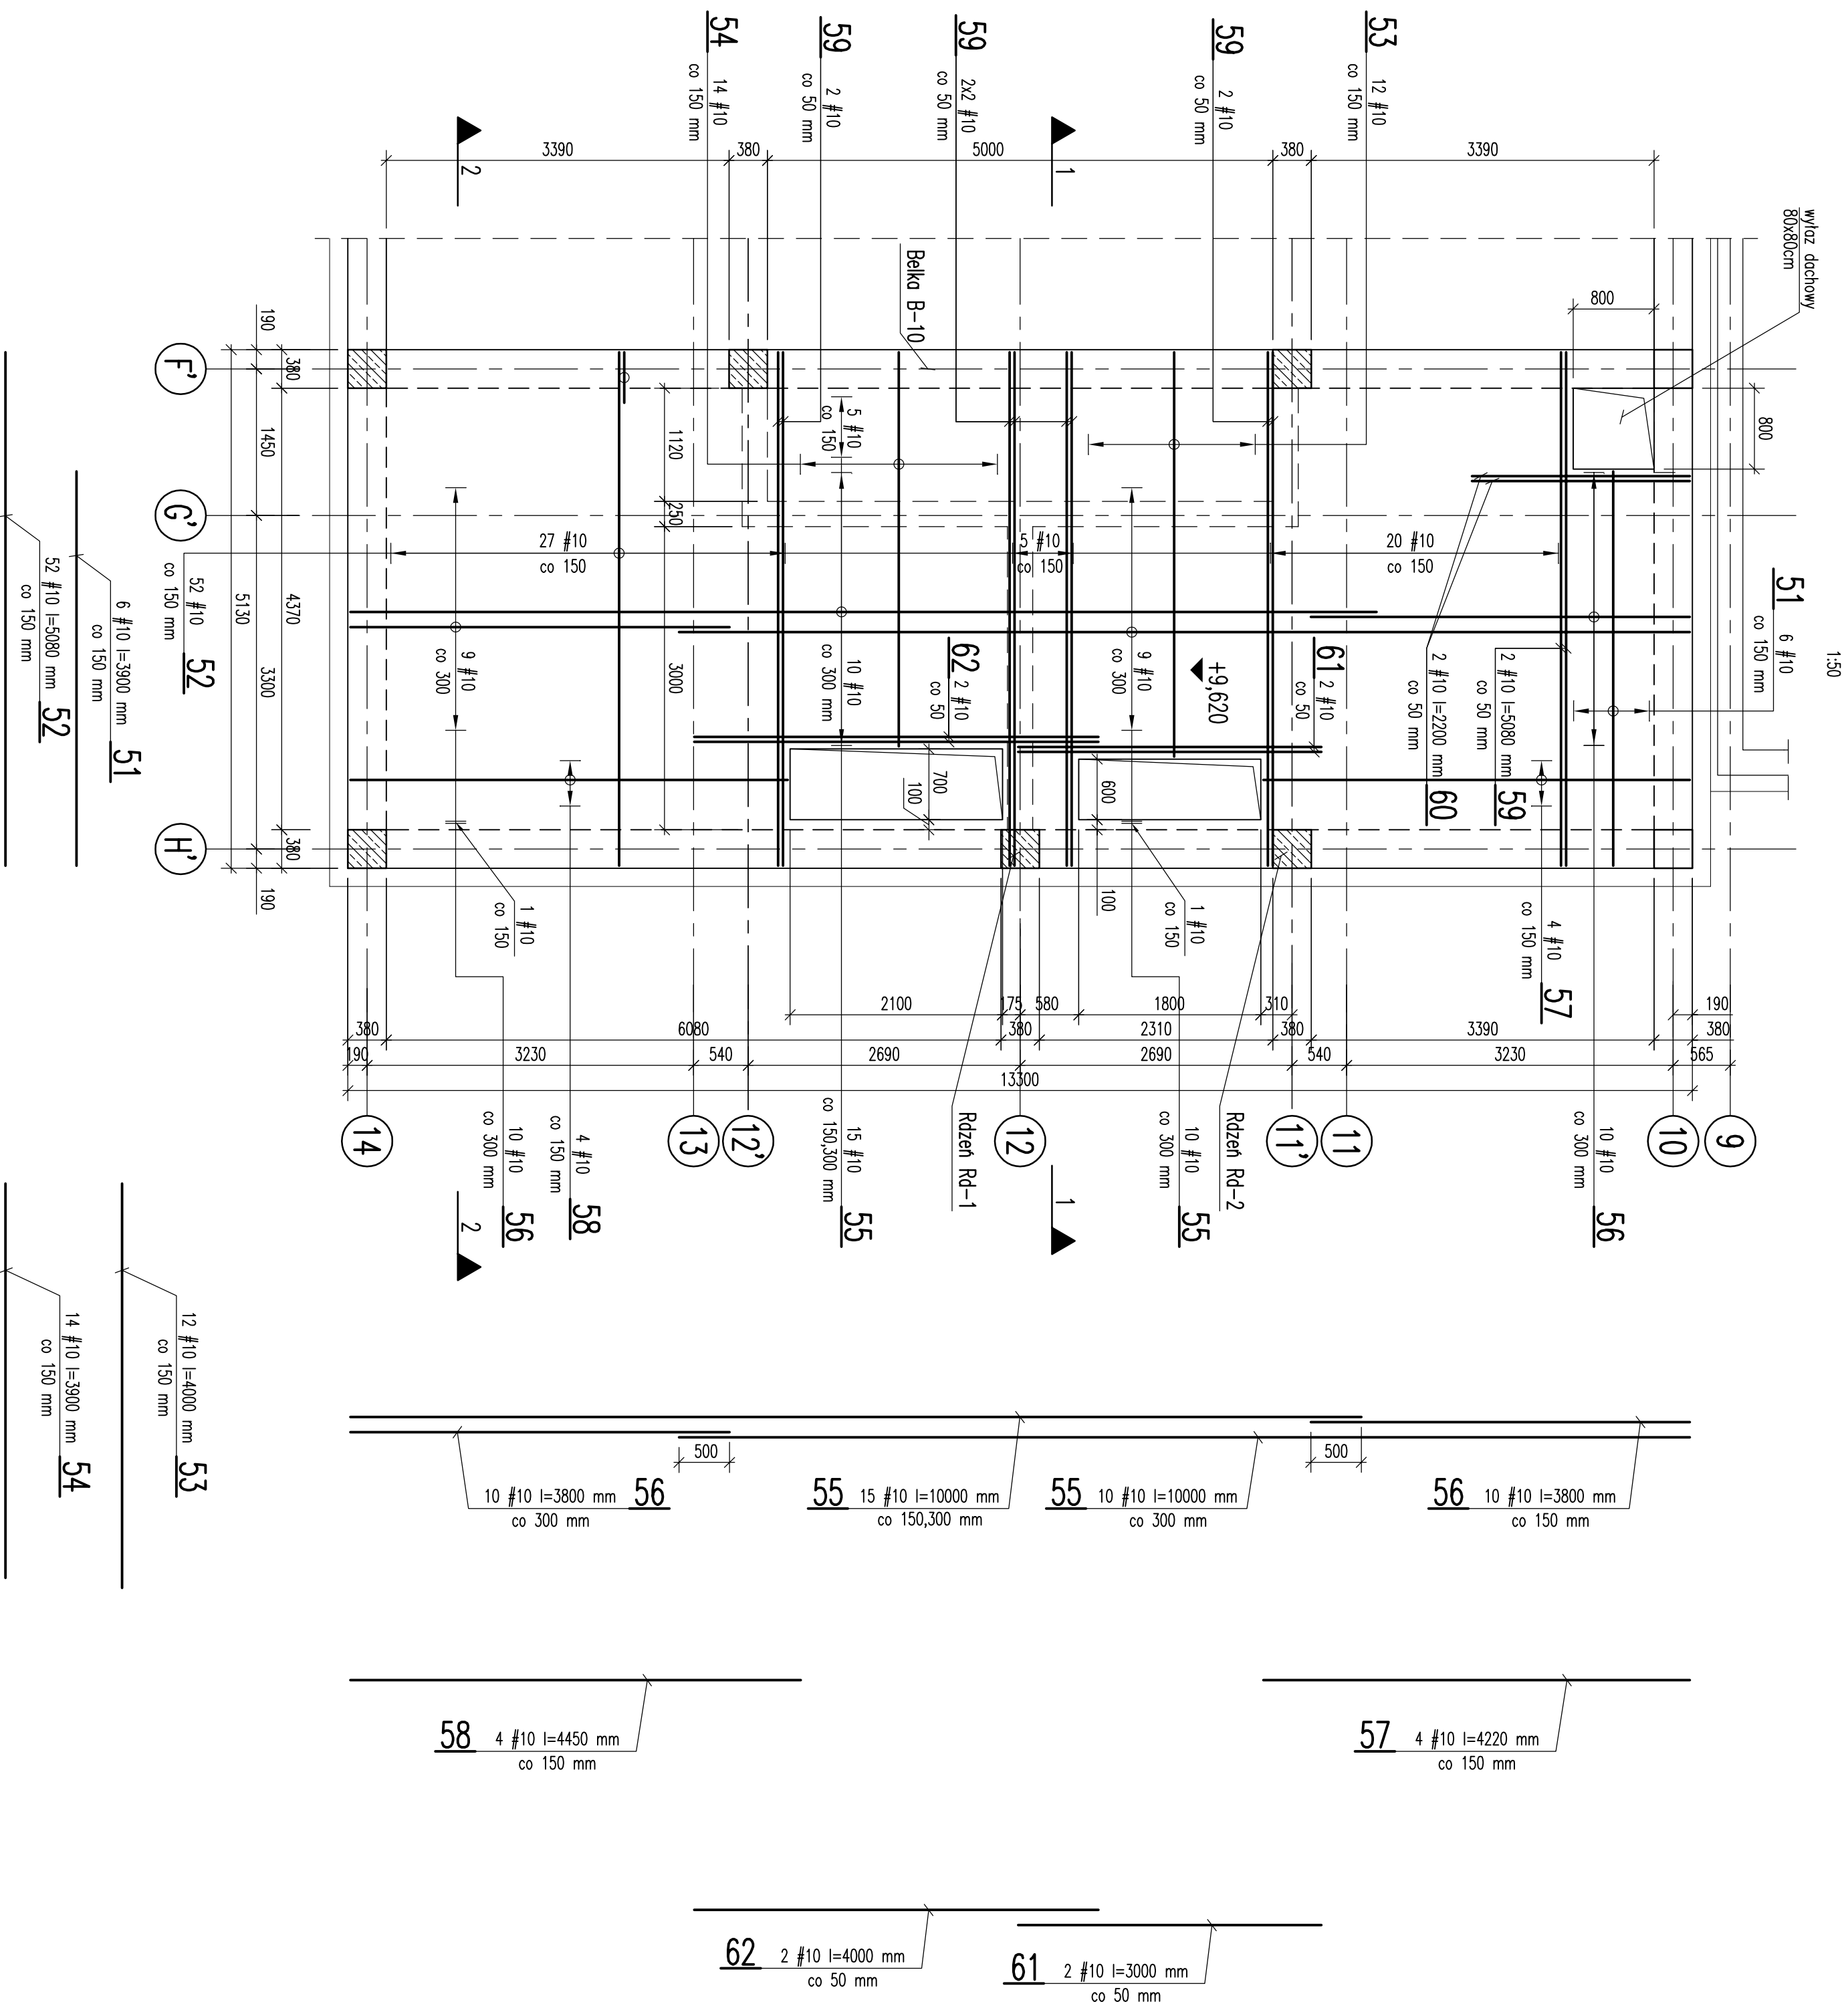

PRZEKRÓJ 1-1

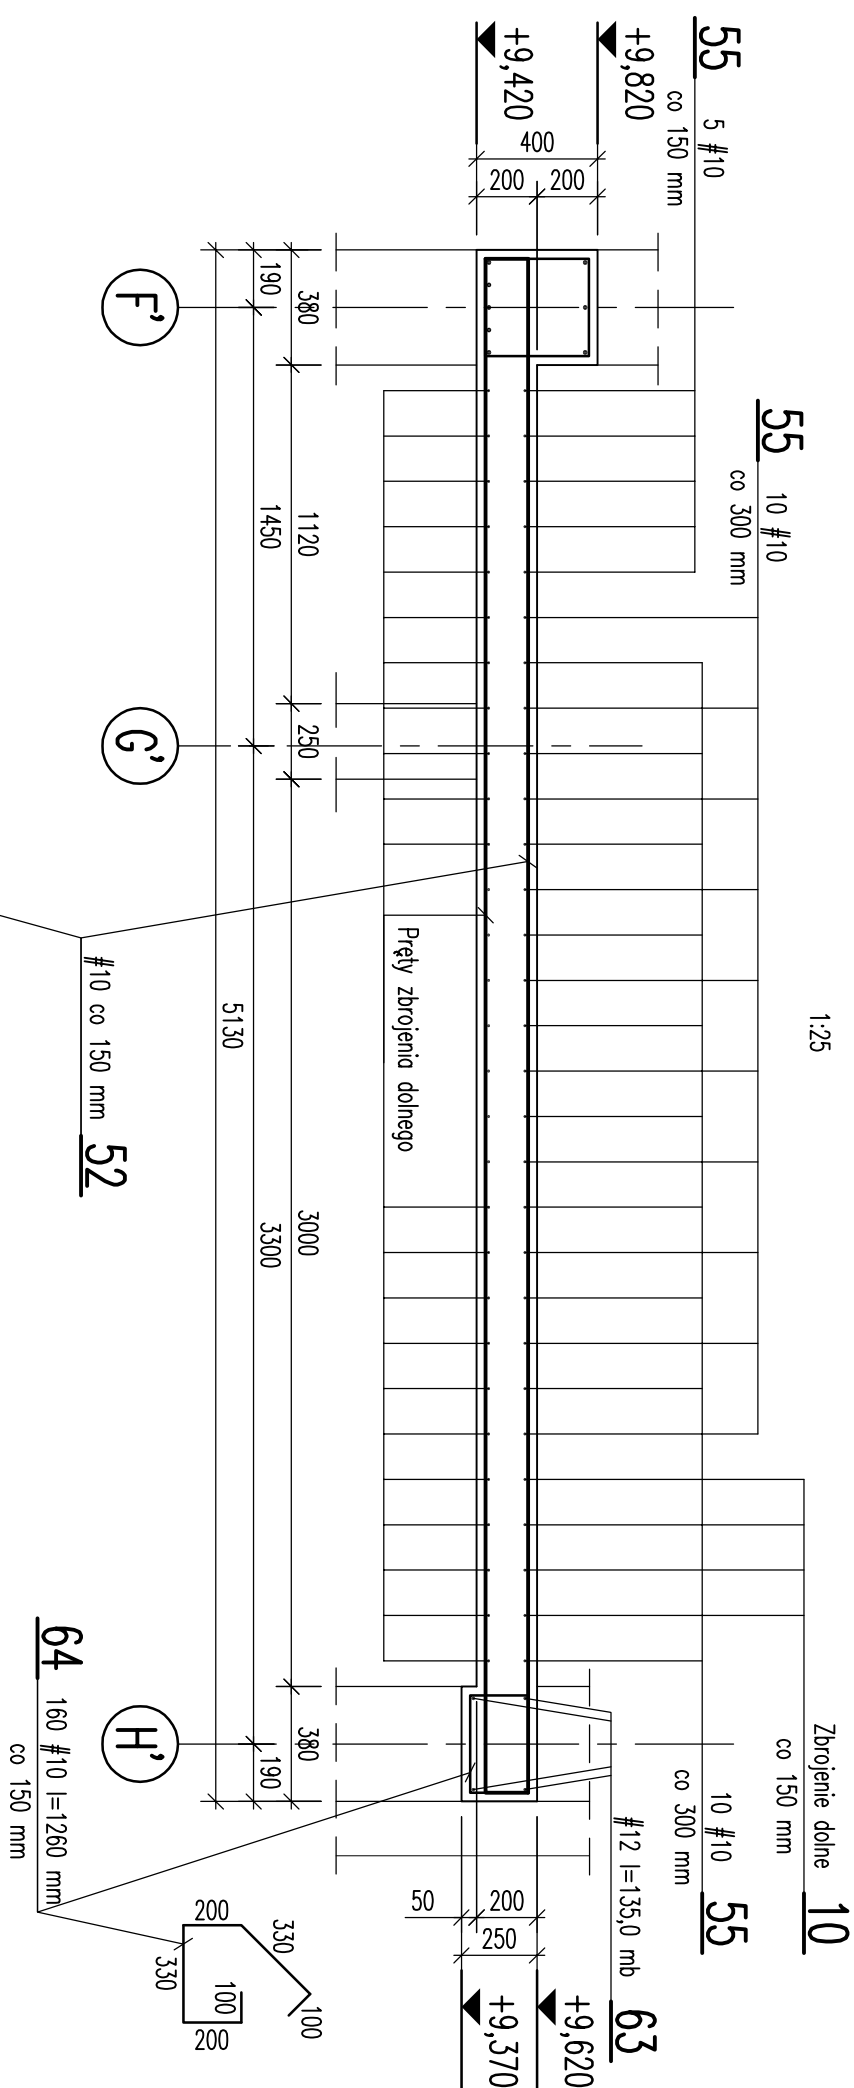

PRZEKRÓJ 2-2

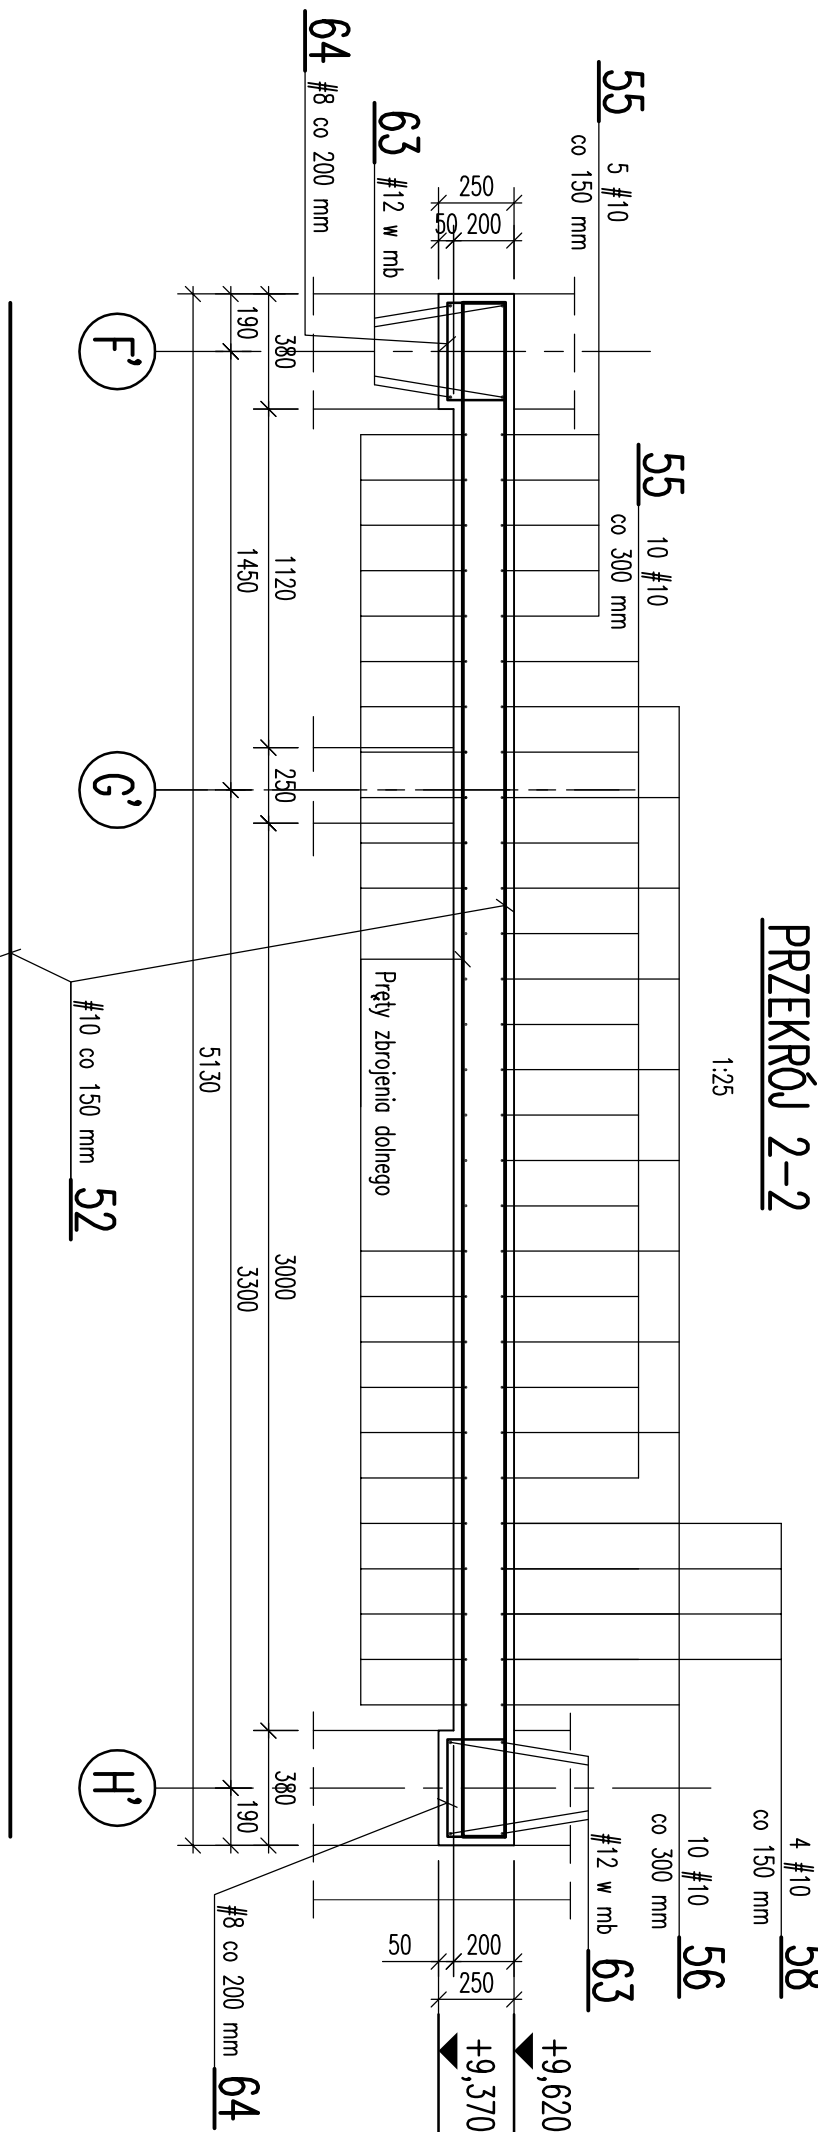

Stal A-IIIIN
Beton C20/25 (B25)

ZESTAWIENIE STALI ZBROJENIOWEJ

[illegible]UWAGI:

1. Kształt i wymiary porównać z projektem architektonicznym.
2. Wymiary podano w mm.
3. Otulina – 25 mm.
4. Zbrojenie dolne pokazano na rysunku nr K-20.

[illegible]