


SCHODY W OSIACH 2'-3'

skala 1:20

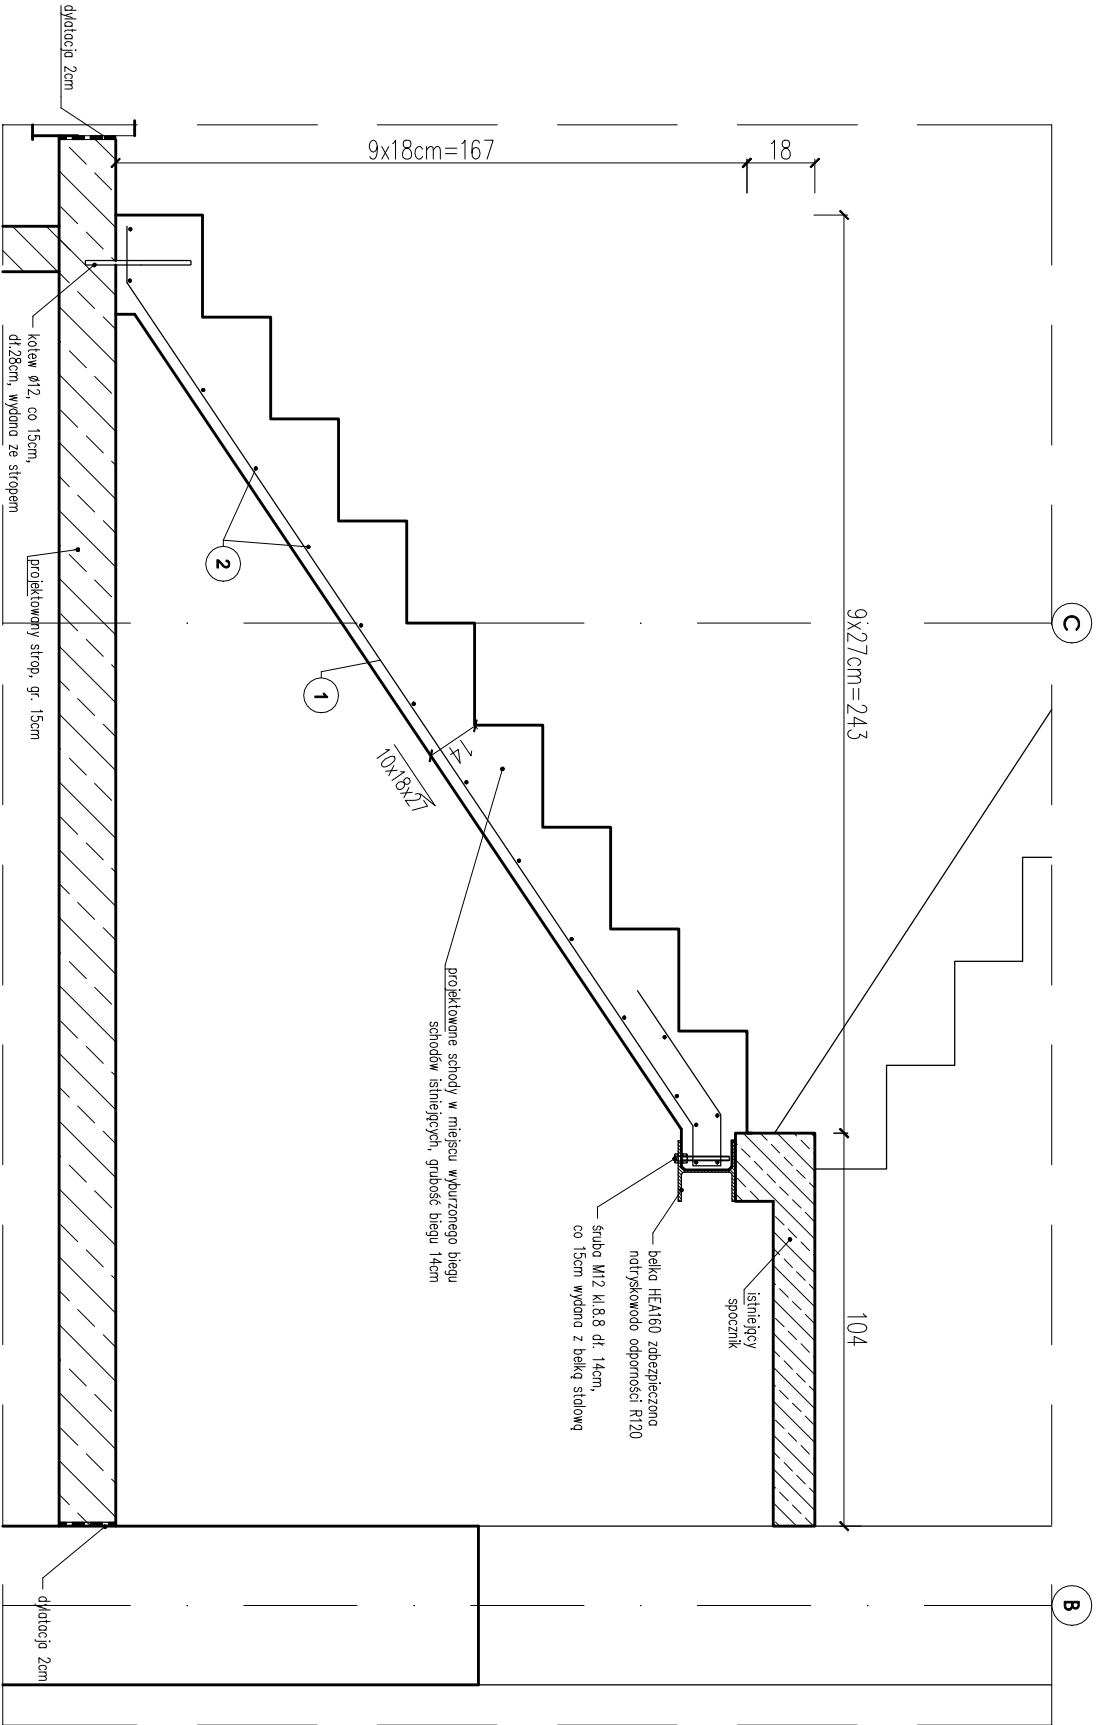

Nr pręta	Średnica	Długość pręta	Liczba w elem.	Liczba elem. ogólna	Długość ogólna		
					φ8	φ10	φ12
1	10	355	11	11	[m]		
2	8	100	17	17	39,05		
3	12	28	8	1			2,24
		Długość ogólna wg średnic		[m]	17,00	39,05	2,24
		Masa 1m pręta		[kg]	0,395	0,617	0,888
		Masa prętów wg średnic		[kg]	6,72	24,09	1,99
		Masa całkowita		[kg]	32,80		

Poz.	Profil	Długość [m]	Liczba [szt]	Masa		Material
				jedn.	razem	
1	HEA160	2,65	1	30,4	80,56	S235
MASA RAZEM:					[kg]	80,6

nr2 17ø8, L=100cm, co 25cm

nr1 11ø10, L=355cm, co 10cm
268,8

- UWAGA:**
1. Wszystkie wymiary podano w [cm], poziomy w [m].
 2. Poziom 0.00= 134,30m n.p.m.
 3. Wszystkie wymiary sprawdzić w naturze, ewentualne rozbieżności należy wyjasnić z projektantem.
 4. Projekt rozpatrywać łącznie z projektami branżowymi,
 5. Warstwy wykończeniowe i izolacyjne wg projektu architektonicznego.
 6. Elementy stalowe zabezpieczyć do odporności ogniowej zgodnie z opisem w części projektu architektonicznego.
 7. Belkę stalową osadzić na ścianie za pomocą poduszki betonowej gr. 10cm, z betonu C12/15.
 8. Schody betonować po osadzeniu kotew i śrub.

BETON: C20/25 W8
STAL: A-IIIN RB500W
OTULINA: 2,5cm

LMD-Inwest Lukasz Dymura ul. Rogail 13/2, 84-200 Wąlniowice tel. 505256154, NIP: 5882088004 email: biuro@LMD-Inwest.pl				INVEST			
Inwestycja: ROZBUDOWA, PRZEBUDOWA WRAZ ZE ZMIANĄ SPOSÓBU UŻYTKOWANIA BUDYNKU BYŁEJ SZKOŁY PRZEDZACZONEGO NA "EDUKACYJNY INKUBATOR PRZEDSIĘWZĘCZOŚCI W ZDZIWOLU NOWYM I ZDZIWOLU STARYM" JAKO SPOSÓB NA REWITALIZACJĘ TERENÓW WYSEDLANYCH PRZEZ NIEMIECKIEGO OKUPANTA W CZASIE II WOJNY ŚWIATOWEJ							
Lokalizacja: dz. nr 129/4, 130; obr. 0051 Dąbrowa Nowy dz. nr 10; obr. 0052 Dąbrowa Stary				Faza: PROJEKT WYKONAWCZY			
Projektant: MGR INŻ. LUKASZ DYMURA				Branża: KONSTRUKCYJNA			
Opracował: INŻ. AGNIESZKA ALABUDZIŃSKA				Data: 01.2018		Podpis:	
Sprawdził: MGR INŻ. PIOTR KRETA				Data: 01.2018		Podpis:	
Temat rysunku: SCHODY W OSIACH 2'-3'				Skala: 1:20		Nr rys.: K-22	