

BETON KLASY C20/25 (B25
STAL A–IIIIN (gatunek RB500W)




UWAGI:

- WMIARY PODANO W cm, POZIOMY W m.
- OTULINA 2.5cm OD KRAWĘDZI PRĘTA.
- ROZPATRYWAĆ ŁĄCZNIE Z PROJEKTAMI ARCHITEKTONICZNYM I BRANŻOWYM.
- MIEJSCA STYKÓW PRZERW ROBOCZYCH PRZED DAJSZYM BETONOWANIEM OCZYŚCIĆ, ZWILŻYĆ WODĄ, PRZYGOTOWAĆ DO DAJSZEGO BETONOWANIA
- BETON PIELEGNOWAĆ, CHRONIĆ PRZED NADMIERNYM NASŁONECZENIEM LUB MROZEM.
- PRZED PRZYSTĄPIENIEM DO ROBÓT SPRAWDZIĆ W ODPOWIEDNICH PROJEKTACH ROBOTY ZWIĄZANE.
- EWENTUALNE WADY KOORDYNACJI PRZEDSTAWIĆ NADZOROWI AUTORSKIEMU PRZED PRZYSTĄPIENIEM DO ROBÓT.
- DŁUGOŚCI PRĘTÓW ODGIĘTYCH PODANE SĄ PO ZEWNĘTRZNEJ KRAWĘDZI PRĘTA.
- PRZED PRZYSTĄPIENIEM DO ZAMÓWIENIA STALI ZBORJENIOWEJ NALEŻY SRPAWDZIĆ ZESTAWIENIE STALI.
- RYSUNEK PRZEDSTAWIA SKUP W OSI "C–6" W POZOSTAŁYCH LOKALIZACJACH WYKONAĆ PRZEZ ANALOGIĘ.
- UWZGLĘDNIJAJĄC WEJŚCIA ELEMENTÓW KONSTRUKCYJNYCH.

Nr pręta	Ø	Stal	Długość pręta na i poz.	Liczba		Długość łączna	
				prętów pozycji	łącznie	RB500W Ø12	Ø12
–	mm	–	m	szt		m	
S4.3							
1	12	RB500W	3,48	10	3	30	104,40
2	8	RB500W	1,02	42	3	126	128,52
Razem długość prętów						1mb	128,52
Masa jednostkowa						kg/mb	104,40
Masa prętów dla danej średnicy						kg	0,395
Masa łączna						kg	50,8
						kg	92,7
						kg	143,5

UWAGA : Sumaryczno długość prętów jest długością rzeczywistą w osi pręta metodą B wg PN–EN ISO 3766:2006.

ZESTAWIENIE STALI

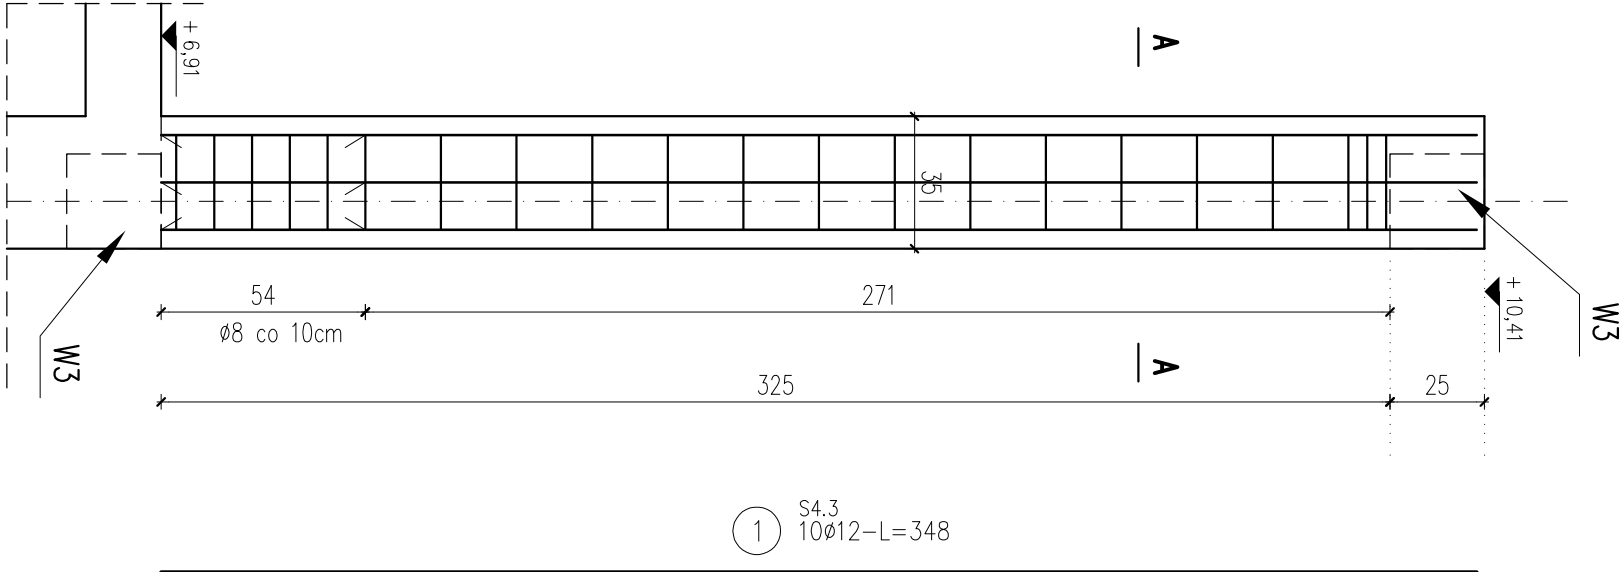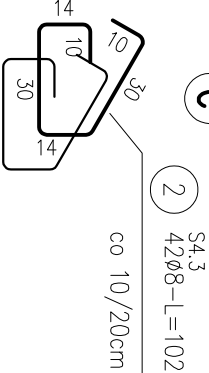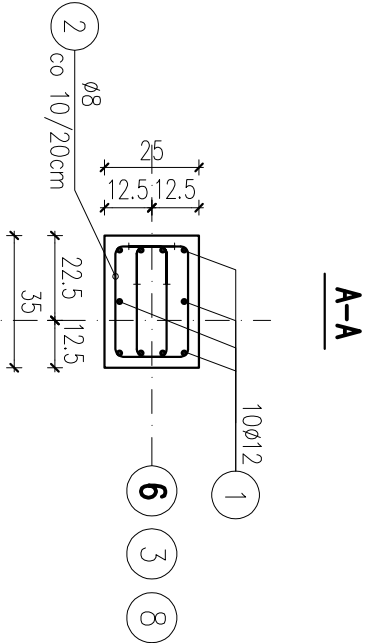

ul. Pogodna 9 lok.19, 15-354 Białystok, tel.085 7440474, kom. 501099632 www.audiofs.com.pl			
PRACOWNIA PROJEKTOWA AUDIOFILS			
PROJEKT:		Remont/część Osiedla Nr 2 w Przasnyszu - CENTRUM AKTYWIZACJI BIZNESU poprzez remont i przebudowę z rozbudową budynku Starostwa Powiatowego w Przasnyszu z dostosowaniem jego części do wspomagania przedsiębiorczości i podjęciem działań na rzecz rozwoju gospodarki, w tym: instalacji doświetlenia terenu oraz przebudowa placów utwardzonych i skweru z zagospodarowaniem terenu (pomniki, przewidzianych do realizacji na działkach o nr ew. gr. 1659/3, 1659/4, 1659/5, 1659/6, 1660/1, 1660/2, 1661, 1662 przy ul. Św. Stanisława Koski 5 w Przasnyszu.	
INWESTOR:		STAROSTWO POWIATOWE W PRZASNYSZU	
		ul. Św. St. Koski 5, 06-300 Przasnysz	
KONSTRUKCJA		mgr inż. Dariusz Kiluk PDL/0001/POOK/04	
DATA	2017	NR. RYS.	SKALA
wrzesień	2017	K-22	1:20
TYTUŁ RYSUNKU			
S4.3 – SKUP ŻELBETOWY			