


S5.0 – SKUP ŻELBETOWY szt.1

SKALA 1:20

BETON KLASY C20/25 (B25
STAL A–IIIN (gatunek RB500W)

UWAGI:


- WYMIARY PODANO w cm, POZIOMY w m.
- OTULINA 2.5cm OD KRAWĘDZI PRĘTA.
- ROZPATRYWAĆ ŁĄCZNIE Z PROJEKTAMI ARCHITEKTONICZNYM I BRANŻOWYM.
- MIĘSCA STYKÓW PRZERW ROBÓCZYCH PRZED DALSZYM BETONOWANIEM OCZYSZCİĆ, ZWILŻYĆ WODĄ, PRZYGOTOWAĆ DO DALSZEGO BETONOWANIA
- BETON PIELEGNOWAĆ, CHRONIĆ PRZED NADMIERNYM NASŁONECZENIEM LUB MROZEM.
- PRZED RPZYSTĄPIENIEM DO ROBÓT SPRAWDZIĆ W ODPWIEDNICH PROJEKTACH ROBÓTY ZWIĄZANE.
- EWENTUALNE WADY KOORDYNACJI PRZEDSTAWIĆ NADZOROWI AUTORSKIEMU PRZED PRZYSTĄPIENIEM DO ROBÓT.
- DŁUGOŚCI PRĘTÓW ODGIĘTYCH PODANE SĄ PO ZEWNĘTRZNEJ KRAWĘDZI PRĘTA.
- PRZED PRZYSTĄPIENIEM DO ZAMÓWIENIA STALI ZBORUJENIOWEJ NALEŻY SRPARDZIĆ ZESTAWIENIE STALI.

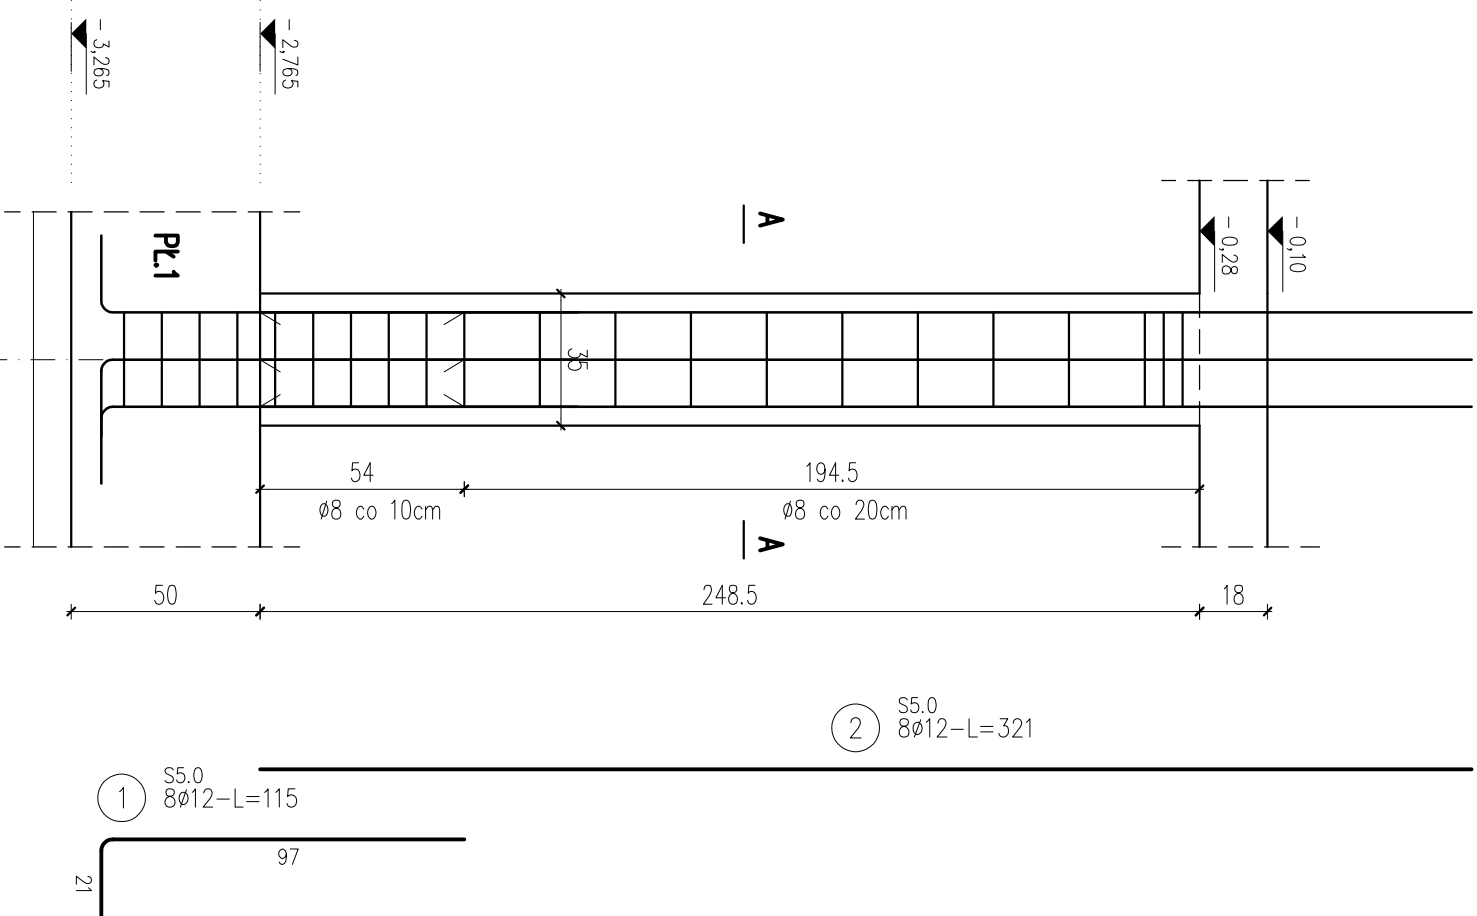

ZESTAWIENIE STALI

Nr pręta	Ø	Stal	Długość pręta [m]	Liczba		Długość łączna			
				prętów na 1 poz.	pozycji	prętów łącznie	RB500W Ø8	Ø12	
S5.0									
1	12	RB500W	1.15	8	1	8		9.20	
2	12	RB500W	3.21	8	1	8		25.68	
3	8	RB500W	1.14	21	1	21		23.94	
Razem długość prętów							[mb]	23.94	3.488
Masa jednostkowa							[kg/mb]	0.395	0.888
Masa prętów dla danej średnicy							[kg]	9.5	31.0
Masa łącznie							[kg]		40.5

UWAGA : Sumaryczna długość prętów jest długością rzeczywistą w osi pręta metodą B wg PN-EN ISO 3766:2006.

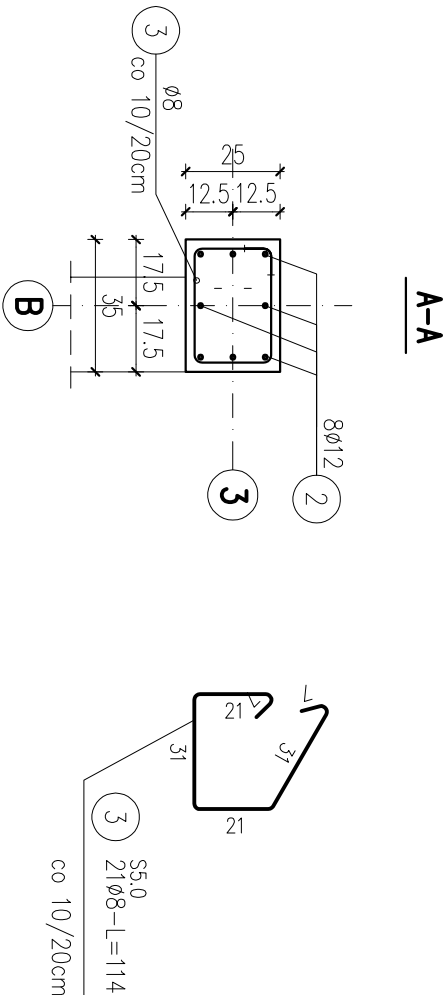

PRACOWNIA PROJEKTOWA AUTOPROJEKT			
ul. Pogodna 9 lok.19, 15-354 Białystok, tel. 085 7440474, kom. 501099632 www.autopros.com.pl			
PROJEKT:	Renowitacja części Osiedla Nr.2 w Przasnyszu - CENTRUM AKTYWIZACJI BIZNESU poprzez remont i przebudowę z rozbiórką budynku Starostwa Powiatowego w Przasnyszu z dostosowaniem jego części do wspomagania przedsiębiorczości i popierania obsługi procesów inwestycyjnych wraz z niezbędną infrastrukturą: instalacjami doziemnymi kanalizacji deszczowej, kanalizacji sanitarnej, c.o., wodociągowej, elektryczną, oświetlenia terenu oraz przebudowę placów utwardzonych i skweru, z zagospodarowaniem terenu (pomniki), przewidzianych do realizacji na działkach o nr ew. gr. 1659/3, 1659/4, 1659/5, 1659/6, 1660/1, 1660/2, 1661, 1662 przy ul. Św. Stanisława Koski 5 w Przasnyszu.		
INWESTOR:	STAROSTWO POWIATOWE W PRZASNYSZU ul. Św. St. Koski 5, 06-300 Przasnysz		
KONSTRUKCJA	mgr inż. Dariusz Kiluk PDL/0001/POOK/04		
DATA	NR. RYS.	SKALA	
wrzesień 2017	K-23	1:20	
TYTUŁ RYSUNKU			
S5.0 – SKUP ŻELBETOWY			