


S5.2 – SŁUP ŻELBETOWY szt.1

SKALA 1:20

BETON KLASY C20/25 (B25
STAL A-IIIN (gatunek RB500W)

UWAGI:


- WYMIARY PODANO W cm, POZIOMY W m.
- OTULINA 2.5cm OD KRAWĘDZI PRĘTA.
- ROZPATRYWAĆ ŁĄCZNIE Z PROJEKTAMI ARCHITEKTONICZNYM I BRANŻOWYM.
- MIEJSKA STYKÓW PRZERW ROBOCZYCH PRZED DAJSZYM BETONOWANIEM OCZYŚCIĆ, ZWILŻYĆ WODĄ, PRZYGOTOWAĆ DO DAJSZEGO BETONOWANIA
- BETON PIELEGNOWAĆ, CHRONIĆ PRZED NADMIERNYM NASŁONECZENIEM LUB MROZEM.
- PRZED RPZYSTĄPIENIEM DO ROBÓT SPRAWDZIĆ W ODPowiednich PROJEKTACH ROBOTY ZWIĄZANE.
- PRZEDSTAWIĆ NADZOROWI AUTORSKIEMU PRZED PRZYSTĄPIENIEM DO ROBÓT. DŁUGOŚCI PRĘTÓW ODGIĘTYCH PODANE SĄ PO ZEWNĘTRZNEJ KRAWĘDZI PRĘTA.
- PRZED PRZYSTĄPIENIEM DO ZAMÓWIENIA STALI ZBORJENIOWEJ NALEŻY SPRAWDZIĆ ZESTAWIENIE STALI.

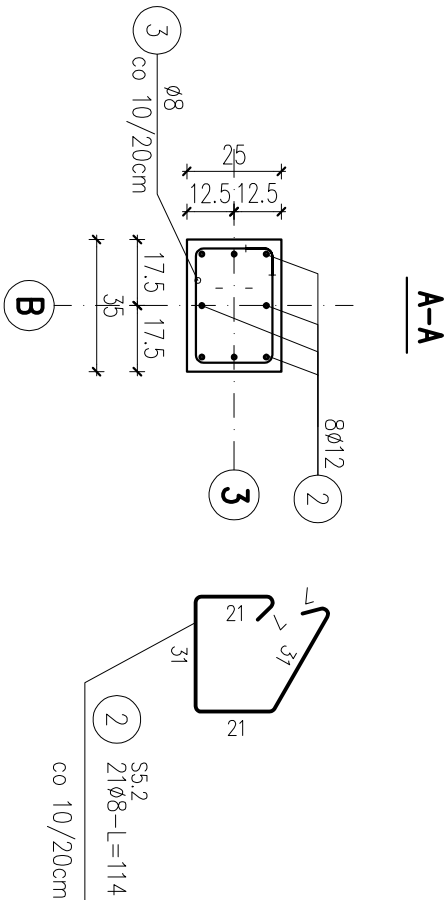

ZESTAWIENIE STALI

Nr pręta	Ø	Stal	Długość pręta [m]	Liczba		Długość łączna	
				prętów na 1 poz.	pozycji	prętów łączne	RB500W Ø8 Ø12
S5.2							
1	12	RB500W	3,48	8	1	8	27,84
2	8	RB500W	1,14	21	1	21	23,94
Razem długość prętów							27,84
Masa jednostkowa							0,395
Masa prętów dla danej średnicy							9,5
Masa łączna							34,2

UWAGA : Sumaryczna długość prętów jest długością rzeczywistą w osi pręta metodą B wg PN-EN ISO 3766:2006.

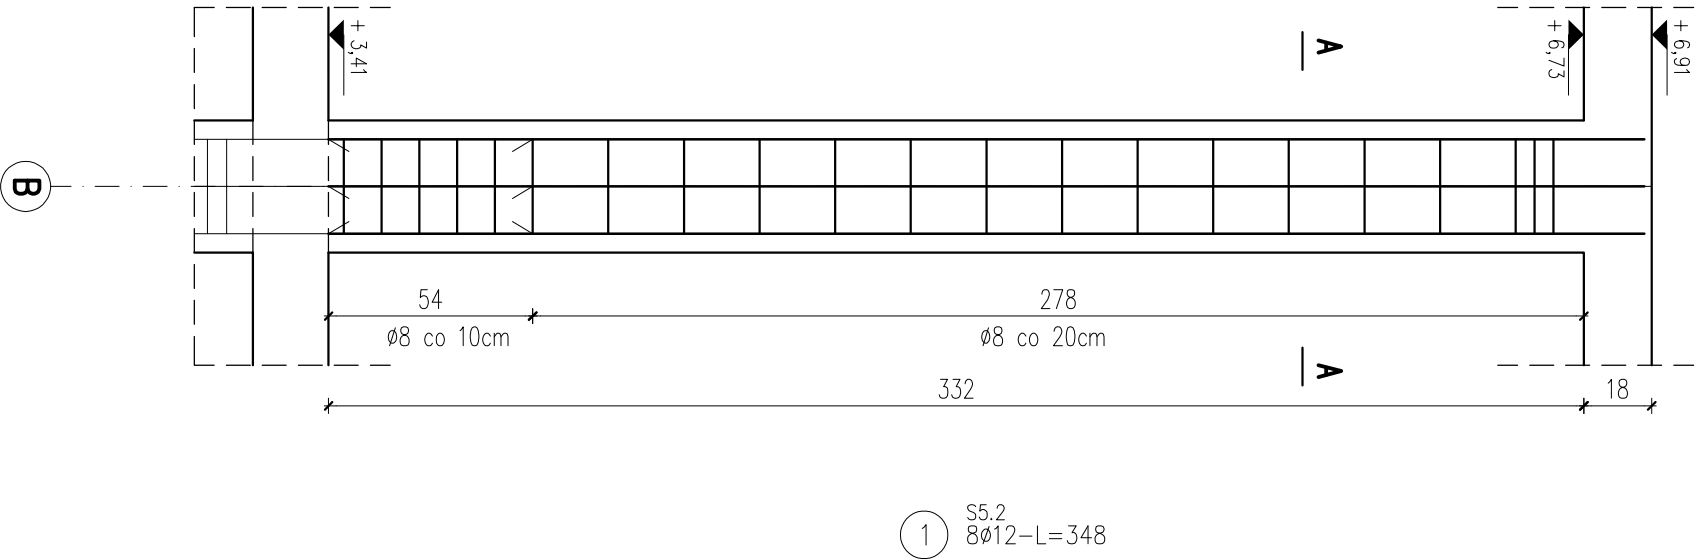

ul. Pogodna 9 lok.19, 15-354 Białystok, tel. 085 7440474, kom. 501099632 www.autoris.pl			
PROJEKT:			
Rewitalizacja części Osiedla Nr 2 w Przasnyszu - CENTRUM AKTYWIZACJI BIZNESU poprzez remont i przebudowę z rozbudową budynku Starego Powiatowego w Przasnyszu z dostosowaniem jego części do wspomagania przedsiębiorczości i polepszenia obsługi procesów inwestycyjnych wraz z niezbędną infrastrukturą: instalacją doziemnej kanalizacji deszczowej, kanalizacji sanitarnej, c.o., wodociągów, elektryczną, elektryczną oświetlenia terenu oraz przebudową placów utwardzonych i skweru, z zagospodarowaniem terenu (pomniki, przewidzianych do realizacji na działkach o nr ew. gr. 1659/3, 1659/4, 1659/5, 1659/6, 1660/1, 1660/2, 1661, 1662 przy ul. Św. Stanisława Kosztł 5 w Przasnyszu.			
INWESTOR:			
STAROSTWO POWIATOWE W PRZASNYSZU			
ul. Św. St. Kosztł 5, 06-300 Przasnysz			
KONSTRUKCJA			
mgr inż. Dariusz Kliuk			
PDL/0001/POOK/04			
DATA	NR. RYS.	SKALA	
Wzrzesień 2017	K-25	1:20	
TYTUŁ RYSUNKU			
S5.2 – SŁUP ŻELBETOWY			