RZUT WIEŃCÓW W POZIOMIE DACHU I +5,30

1:50

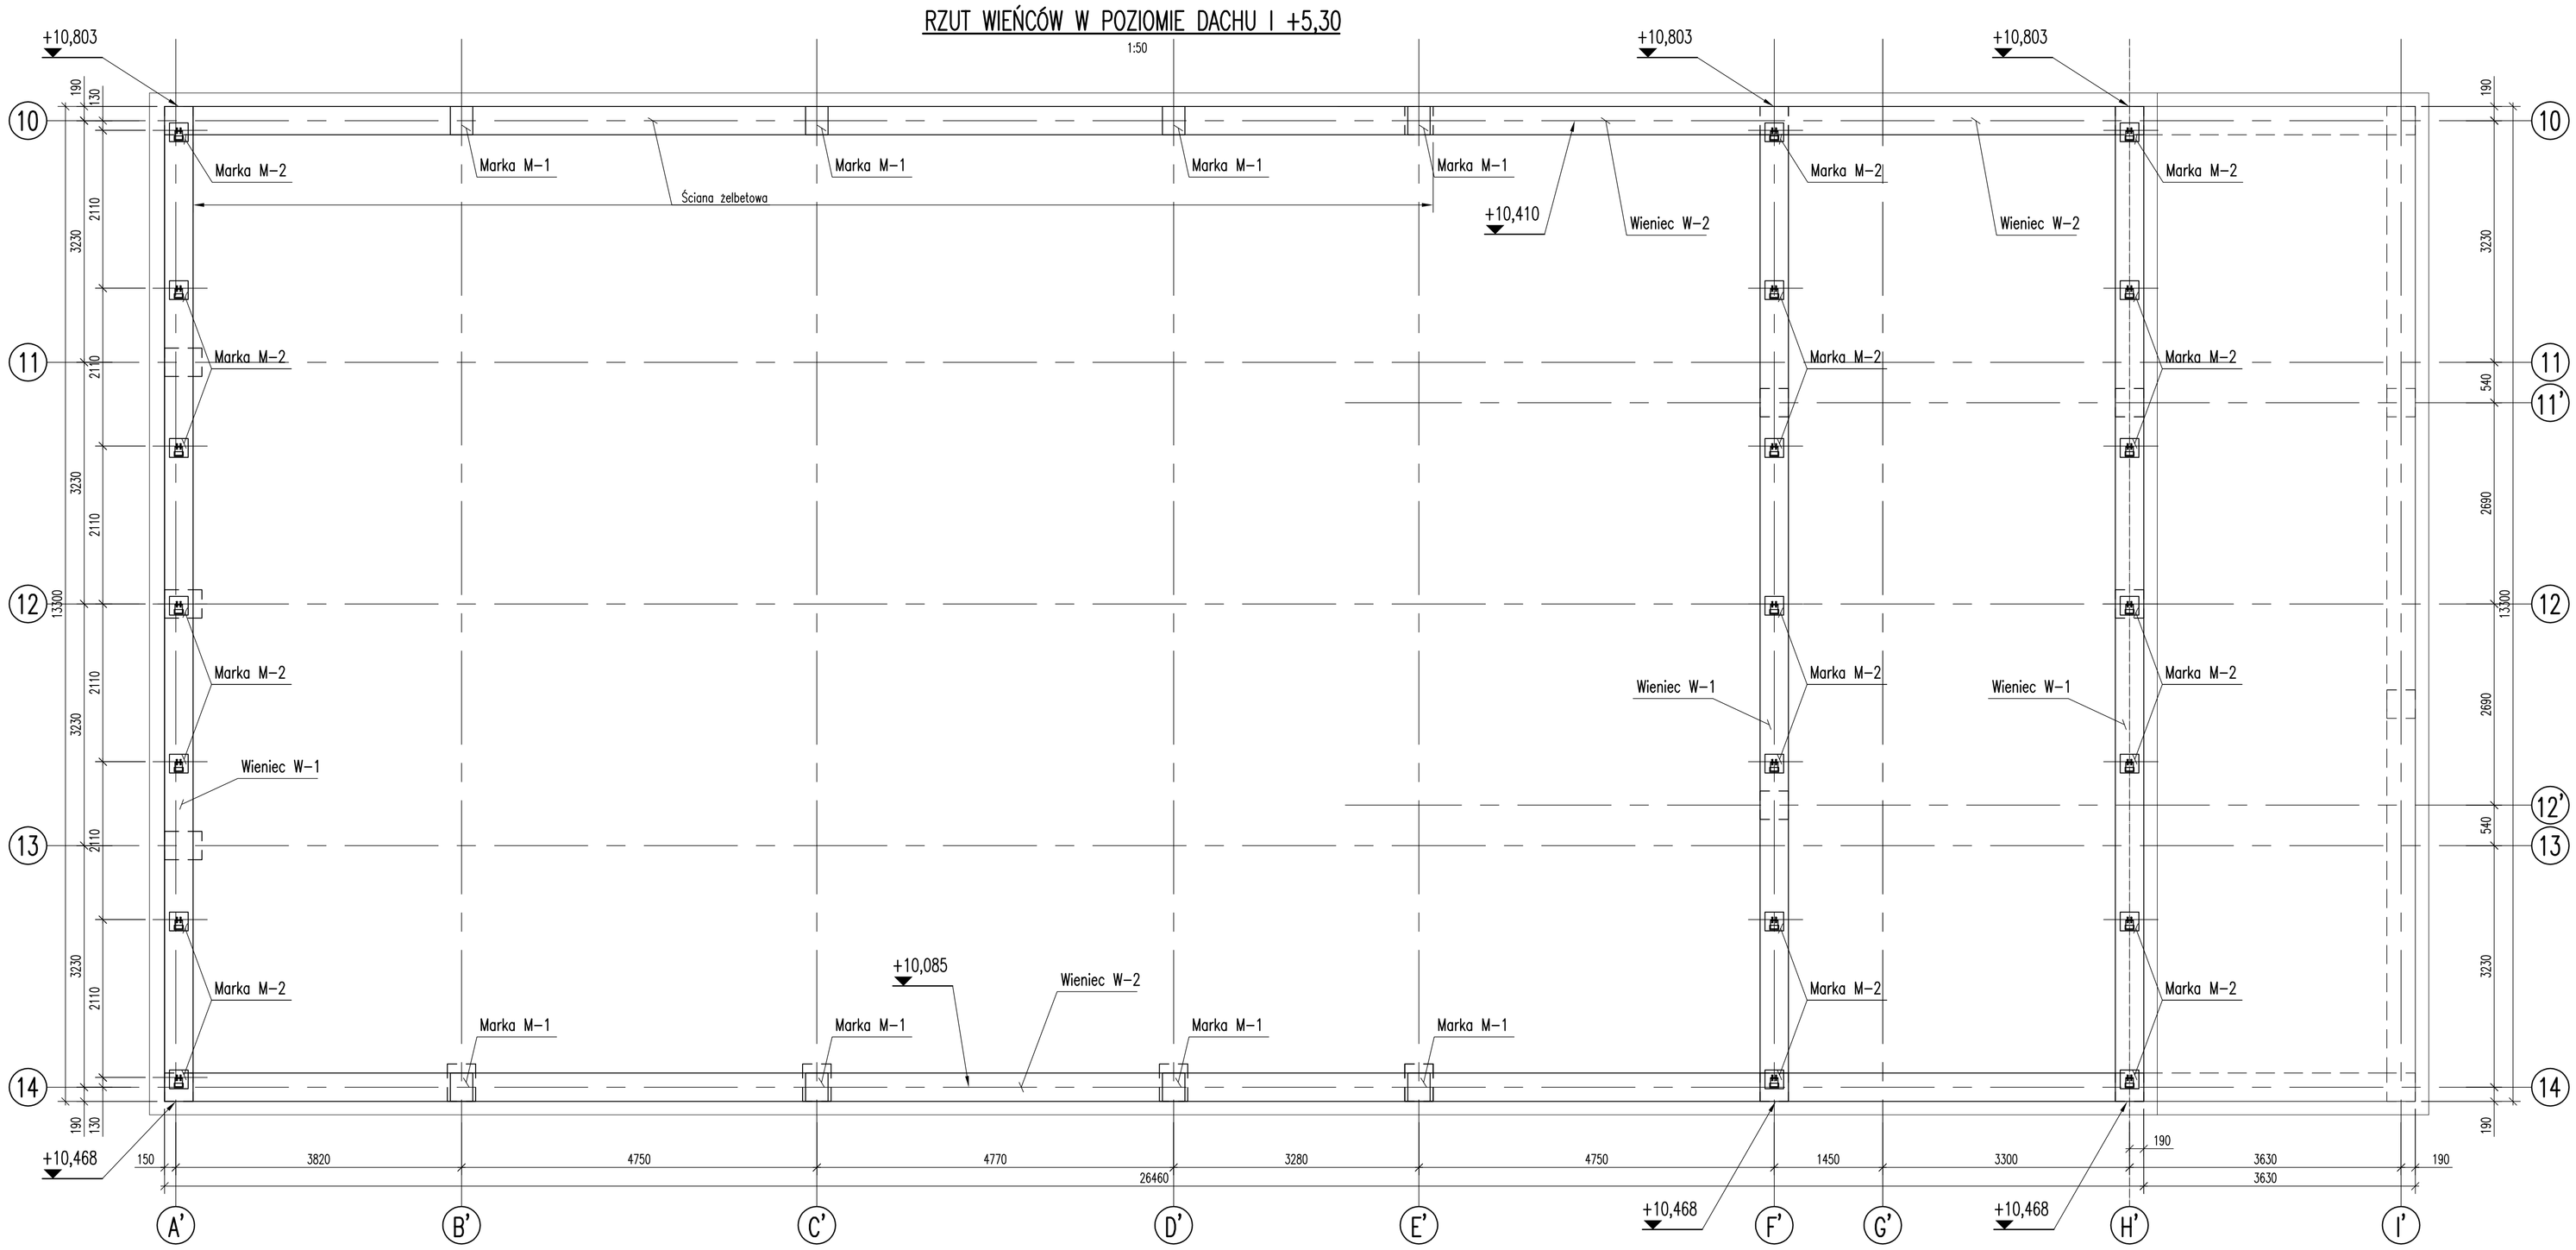

PRZEKRÓJ A-A

1:50

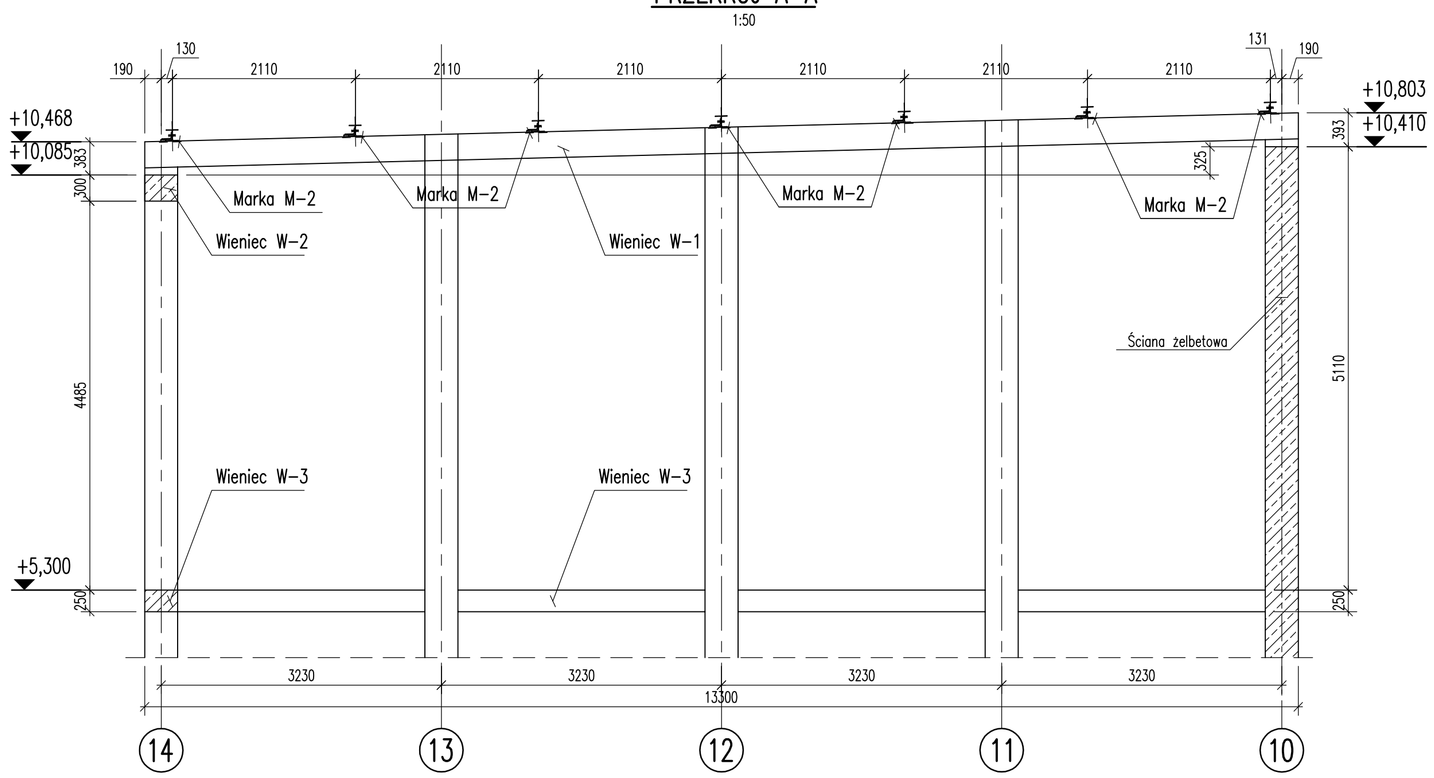

WIENIEC W-1

1:25

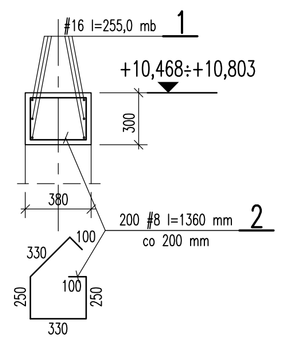

WIENIEC W-2

1:25

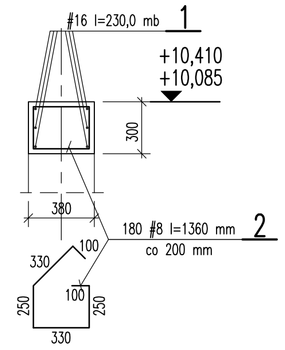

WIENIEC W-3

1:25

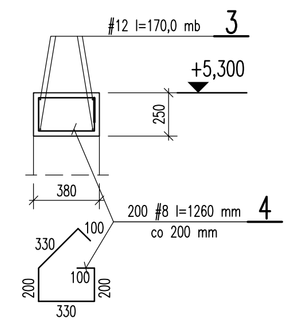

Stal A-IIIN
Beton C20/25 (B25)

ZESTAWIENIE STALI ZBROJENIOWEJ

Elem.	Poz.	# mm	ø	Dług. cm	Ilość szt.	A IIIN #16 Długość m	A IIIN #12 Długość m	A IIIN #8 Długość m
Wieńce								
	4	8		126	200			252,0
	3	12		17000	mb		170,0	
	2	8		136	360			489,6
	1	16		48500	mb	485,0		
Razem					m	485,0	170,0	741,6
Masa jednostkowa					kg/m	1,58	0,888	0,395
Razem					kg	766,3	151,0	292,9
Ciężar stali ogółem					kg	1210,2		
Wykonać 1x						1 x 1210,2 = 1210,2		

UWAGI:

1. Kształt i wymiary porównać z projektem architektonicznym.
2. Wymiary podano w mm.
3. Otulina – 25 mm.

Inwestor:
POWIAT PRZASNYSKI
UL. ŚW. STANISŁAWA KOSTKI 5
06-300 PRZASNYSZ

Temat projektu:
„PRZEBUDOWA Z ROZBUDOWĄ (MODERNIZACJA) BUDYNKU SZKOŁY ROLNICZEJ DLA POTRZEB SZKOŁY MUZYCZNEJ I STOPNIA W PRZASNYSZU"- PROJEKT PODNAZWĄ „WZMOCNIENIE POTENCJAŁU KULTURALNEGO POWIATU PRZASNYSKIEGO POPRZEZ DOSTOSOWANIE ISTNIEJĄCEGO OBIEKTU SZKOŁY ROLNICZEJ DO NOWYCH FUNKCJI KULTURALNYCH POWIATU, W TYM SZKOŁY MUZYCZNEJ I STOPNIA W PRZASNYSZU"

Nazwa rysunku:
WIEŃCE - ZBROJENIE

Jednostka projektowa:
PROFIL STUDIO ARCHITEKTONICZNE REALIZACJA INWESTYCJI
44-100 Gliwice ul. Lipowa 12

Projektował*: mgr inż. HENRYK BORECKI UPR. BUD. 82/92	Specjalność: Konstrukcja	Podpis:	Data: 05.2016
Sprawdził: mgr inż. MAŁGORZATA KUWACZKA-HAJOK UPR. BUD. SLK/1193/POOK/06	Specjalność: Konstrukcja	Podpis:	
Stadium: PW	nr rys.: K-26	Skala: 1:50	Rew.: 0