


S6.1 – SKUP ŻELBETOWY szt.1

SKALA 1:20

BETON KLASY C20/25 (B25
STAL A–IIIIN (gatunek RB500W)

UWAGI:


- WMIARY PODANO W cm, POZIOMY W m.
- OTULINA 2,5cm OD KRAWĘDZI PRĘTA.
- ROZPATRYWAĆ ŁĄCZNIE Z PROJEKTAMI ARCHITEKTONICZNYM I BRANŻOWYM.
- MIEJSCA STYKÓW PRZERW ROBÓCZYCH PRZED DALSZYM BETONOWANIEM OCZYŚCIĆ, ZWILŻYĆ WODĄ, PRZYGOTOWAĆ DO DALSZEGO BETONOWANIA
- BETON PIELĘGNOWAĆ, CHRONIĆ PRZED NADMIERNYM NASŁONECZNIENIEM LUB MROZEM.
- PRZED PRZYSTĄPIENIEM DO ROBÓT SPRAWDZIĆ W ODPowiedNIch PROJEKTACH ROBÓTY ZWIĄZANE.
- EWENTUALNE WADY KOORDYNACJI PRZEDSTAWIĆ NADZOROWI AUTORSKIEMU PRZED PRZYSTĄPIENIEM DO ROBÓT.
- DLUGOŚCI PRĘTÓW ODGIĘTYCH PODANE SĄ PO ZEWNĘTRZNEJ KRAWĘDZI PRĘTA.
- PRZED PRZYSTĄPIENIEM DO ZAMÓWIENIA STALI ZBORAJENIOWEJ NALEŻY SRPAWDZIĆ ZESTAWIENIE STALI.

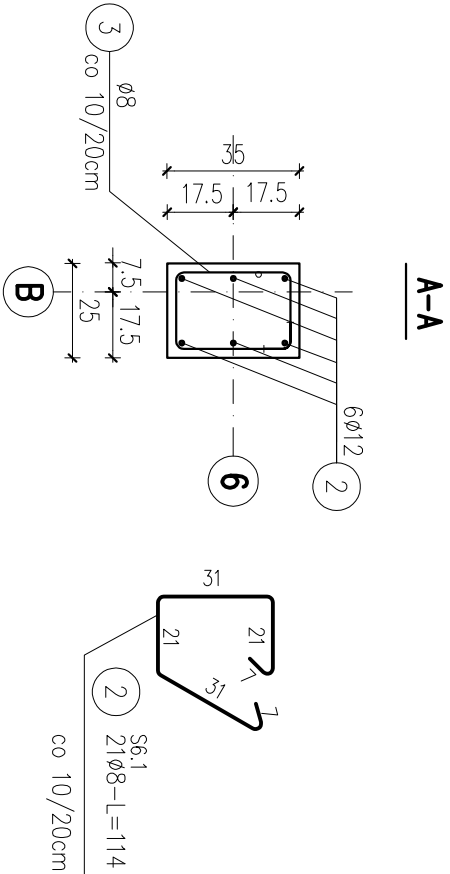

ZESTAWIENIE STALI

Nr pręta	Ø	Stal	Długość pręta	Liczba		Długość łączna	
				prętów no 1 poz.	pozycji	prętów łącznie	Ø8 Ø12
1	12	RB500W	4,05	6	1	6	24,30
2	8	RB500W	1,14	21	1	21	23,94
Razem długość prętów							24,30
Razem długość prętów							24,30
Masa łączna							21,6
Masa prętów dla danej średnicy							21,6
Masa łączna							31,1

UWAGA : Sumaryczna długość prętów jest długością rzeczywistą w osi pręta metodą B wg PN-EN ISO 3766:2006.

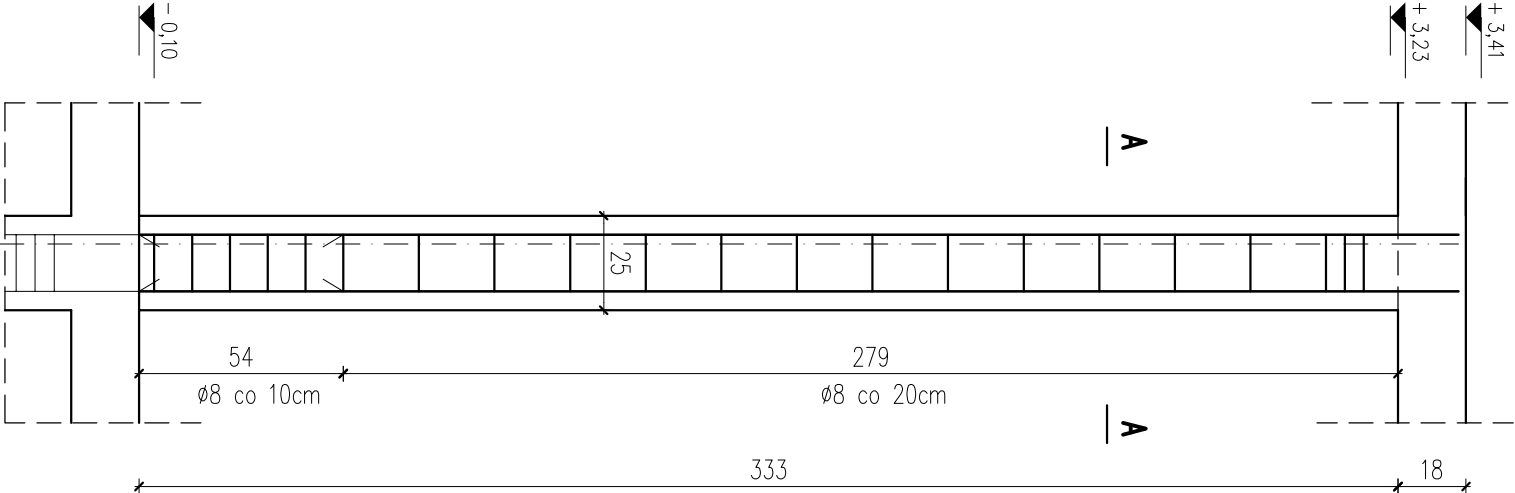

PRACOWNIA PROJEKTOWA AUTOPROJEKT ul. Pogodna 9 lok.19, 15-354 Białystok, tel. 085 7440474, kom. 501099632 www.autoprojekt.com.pl			
PROJEKT: Rewitalizacja części Osiedla Nr 2 w Przasnysz - CENTRUM AKTYWIZACJI BIZNESU poprzez remont i przebudowę z rozbudową budynku Starostwa Powiatowego w Przasnysz z dostosowaniem jego części do wspomagania przedsiębiorczości i podnoszenia obsługi procesów inwestycyjnych wraz z niezbędną infrastrukturą: instalacją doziemnych kanalizacji deszczowej, kanalizacji sanitarnej, c.o., wodociągowej, elektrycznej, elektryczna oświetlenia terenu oraz przebudowa placów utwardzonych i skweru, z zagospodarowaniem terenu (pomniki), przewidzianych do realizacji na działkach o nr ew. gr. 1659/3, 1659/4, 1659/5, 1659/6, 1660/1, 1660/2, 1661, 1662 przy ul. Św. Stanisława Kościł 5 w Przasnysz.			
INWESTOR: STAROSTWO POWIATOWE W PRZASNYSZU ul. Św. St. Koscił 5, 06-300 Przasnysz			
KONSTRUKCJA mgr inż. Dariusz Kłuk PDL0001/POOK04			
DATA	NR. RYS.	SKALA	
Wrzesień 2017	K-27	1:20	
TYTUŁ RYSUNKU			
S6.1 – SKUP ŻELBETOWY			