

S6.2- SKUP ŻELBETOWY szt.1

SKALA 1:20


BETON KLASY C20/25 (B25
STAL A-IIIIN (gatunek RB500W)

UWAGI:

1. WYMIARY PODANO W cm, POZIOMY W m.
2. OTULINA 2,5cm OD KRAWĘDZI PRĘTA.
3. ROZPATRYWAĆ ŁĄCZNIE Z PROJEKTAMI ARCHITEKTONICZNYM I BRANŻOWYM.
4. MIEJSKA STYKÓW PRZERW ROBOCZYCH PRZED DAŁSZYM BETONOWANIEM OCZYSZCZIĆ, ZWILŻYĆ WODĄ, PRZYGOTOWA DO DAŁSZEGO BETONOWANIA
5. BETON PIELĘGNOWAĆ, CHRONIĆ PRZED NADMIERNYM NASŁONECZENIEM LUB MROZEM.

EM

6. PRZED PRZYSTĄPIENIEM DO ROBÓT SPRAWDZIĆ W ODPowiedNICH PROJEKTAch ROBOty ZWĄŻANE.
7. EWENTUALNE WADy KOORDYNACJI PRZEDSTAWIĆ NADZOROWI AUTORSKIEMU PRZED PRZYSTĄPIENIEM DO ROBÓT.
8. DŁUGOŚCI PRĘTÓW ODGIĘTYch PODANE 3. PO ZEWNĘTRZNEJ KRAWĘDZI PRĘTA.
9. PRZED PRZYSTĄPIENIEM DO ZAMÓWIENIA STALI ZBORJENIOWEJ NALEŻY SPRAWDZIĆ ZESTAWIENIE STALI.

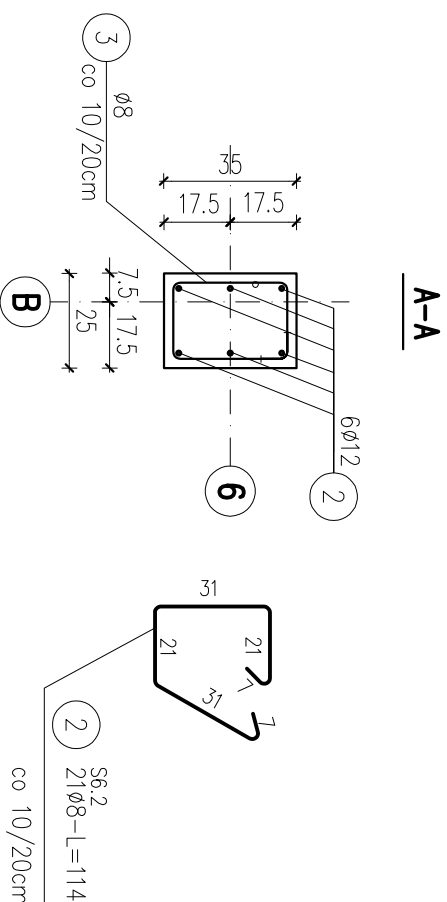

ZESTAWIENIE STALI

Nr pręta	Ø	Stal	Długość pręta	Liczba		Długość łączna
				prętów na 1 poz.	pozycji	
[–]	[mm]	[–]	[m]	[szt]	prętów łącznie	Ø8 Ø12
S6,2						
1	12	RB500W	3,48	6	1	20,88
2	8	RB500W	1,14	21	1	23,94
Razem długość prętów						
					21	23,94
					[mb]	20,88
Masa jednostkowa					[kg/mb]	0,395 0,888
Masa prętów dla danej średnicy					[kg]	9,5 18,5
Masa łączna					[kg]	28,0

UWAGA : Sumaryczna długość prętów jest długością rzeczywistą w osi pręta metodą B wg PN-EN ISO 3766:2006.

PRACOWNIA PROJEKTOWA ATA TORIS ul. Pogodna 9 lok. 19, 15-364 Bydgoszcz, tel. 056 7440474, kom. 5010996332 www.ata-toris.com.pl	
PROJEKT:	Realizacja części Osiedla Nr 2 w Przyszynszu - CENTRUM AKTYWIZACJI BIZNESU poprzez remont i przebudowę z rozbudową budynku Starostwa Powiatowego w Przyszynszu z dostosowaniem jego części do wspomagania przedsiębiorczości i podjęciem obsługi procesów inwestycyjnych wraz z niezbędną infrastrukturą; instalacją doziemnych kanalizacji deszczowej, kanalizacji sanitarnej o.o., wodociągowa, elektryczna, elektryczna oświetlenia terenu oraz przebudowa placów utwardzonych i skweru, z zagospodarowaniem terenu (pomniki, przewidzianych do realizacji na odcinku o nr ew. gr. 16593/4, 16594/4, 16596/4, 1660/1, 16602, 1661, 1662 przy ul. Św. Stanisława Kościł 5 w Przyszynszu.
INWESTOR:	STAROSTWO POWIATOWE W PRZYSZYSZU ul. Św. St. Kościł 5, 06-300 Przyszysz
KONSTRUKCJA	mgr inż. Dariusz Kluk PDL/0001/P00K/04
DATA	NR. RS.
WZESIEŃ 2017	K-28
TYTUŁ RYSUNKU	SKALA
S6.2 - SKUP ŻELBETOWY	1:20