ZBROJENIE DOLNE POZ. ST1.03
skala 1:50

Stropodach Poz. 1.03
Zbrojenie dolne
Skala 1:50

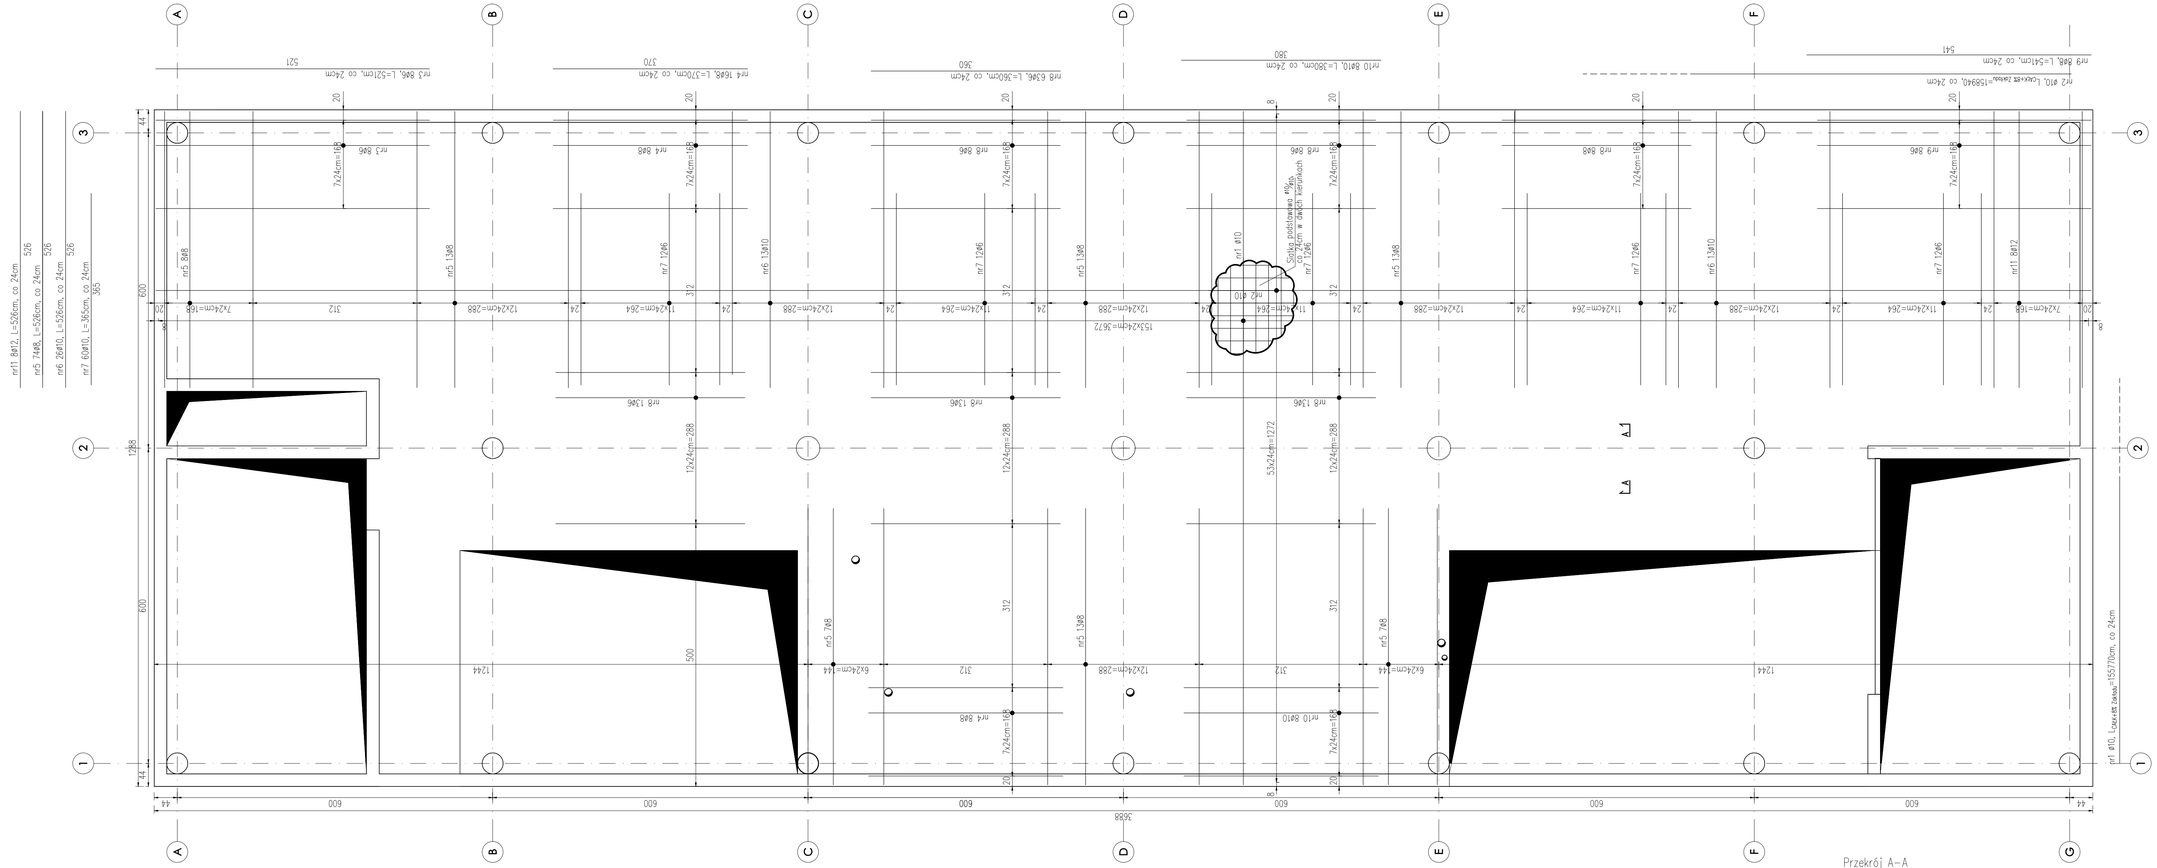

Przekrój A–A
skala 1:25

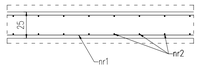

Nr pręta	Średnica	Długość pręta [cm]	Liczba w elem. [szt.]	Liczba elem. [szt.]	Liczba całkowita	Długość całkowita ϕ6 [m]	ϕ10	ϕ12
1	10	1388@10	1	1	1		1388,00	
2	10	1388@10	1	1	1		1388,00	
3	6	521	1	1	1	5,21		
4	6	370	1	1	1	3,70		
5	6	526	26	1	26	136,76		
6	6	526	26	1	26	136,76		
7	10	365	60	1	60		219,00	
8	6	360	63	1	63	226,8		
9	6	541	8	1	8			
10	12	380	8	1	8			30,40
11	12	526	8	1	8			42,08
Masa 1 pręta w kg/metrów					Rd	0,222	0,395	0,617
Masa pręta w kg/metrów					Rd	5,6	1,20,85	2,161,25
Masa całkowita					Rd			2,168,7

UWAGA:
1. Wymiary podano w cm.
2. Poziom ±0,00 – 134,30m n.p.m.
3. Lokalizacja otworów instalacyjnych wg projektów branżowych.
4. Rysunek rozpatrywać razem z rysunkami projektu architektury oraz rysunkami projektów branżowych.
5. Warstwy wykończeniowe, izolacje wg projektu architektury.
6. Wszystkie wymiary należy sprawdzić w naturze.
7. Zabrania się przerywania zbrojenia podłużnego wieńca.
8. Wysokość stropu 25cm.
9. Ściany działowe oddylatować od stropu.
10. Wszystkie różnice projektowe ze stanem istniejącym należy konsultować z projektantem.
11. Zachować zakład prętów min. 40ϕ.
12. Zachować wymagane przepisami średnice wygięcia prętów.
13. Pręty zbrojenia dolnego opierać na podporze na długość min 10ϕ.
14. W przypadku ewentualnych dodatkowych przebić w stropie, przecięte pręty zbrojenia przez otwór należy zastąpić dodatkowym zbrojeniem o tej samej powierzchni pola przekroju poprzecznego, co przecięte zbrojenia, umieszczać je max 3cm od krawędzi w rozstawie max 5cm Dodatkowe zbrojenie zakotwić w stropie na długość min. 40ϕ.
15. Górna powierzchnia stropu +3,76.
16. Zbrojenie dostosować do szalunku.
17. Strop należy zbroić na przebicie zgodnie z rysunkiem dozbrojenia K–w obrębie słupów w osiach C–D–E/2.
18. Dozbrojenie otworów wg rys. K–35.

BETON: C20/25
STAL ZBROJ.: A–IIIN (RB500W)
OTULINA PRĘTÓW: 2,5cm

LMD-Invest Łukasz Dymura
ul. Rogali 13/2, 84-200 Wejherowo
tel. 600526156, NIP: 5862068004
email: biuro@LMD-invest.pl

Inwestycja: ROZBUDOWA, PRZEBUDOWA WRAZ ZE ZMIANĄ SPOSOBU UŻYTKOWANIA BUDYNKU BYŁEJ SZKOŁY PRZEZNACZONEGO NA "ZDLACHOWY INKUBATOR PRZEDSIĘBIORCZOŚCI W ZDZIWOJU NOWYM I ZDZIWOJU STARYM" JAKO SPOSÓB NA REWITALIZACJĘ TERENÓW WYSEDLANYCH PRZEZ NIEMIECKIEGO OKUPANTA W CZASIE II WOJNY ŚWIATOWEJ			
Lokalizacja: dz. nr 129/4, 130, obr. 0051 Zdziwój Nowy; dz. nr 110, obr. 0052 Zdziwój Stary		Faza: PROJEKT WYKONAWCZY	
		Branża: KONSTRUKCYJNA	
Projektował: MGR INŻ. ŁUKASZ DYMURA	Nr uprawnień: POM/0125/POOK/11	Data: 01.2018	Podpis:
Opracowała: INŻ. AGNIESZKA ALABRUDZIŃSKA		Data: 01.2018	
Sprawdził: MGR INŻ. PIOTR KREFTA	Nr uprawnień: POM/0116/POOK/08	Data: 01.2018	Podpis:
Temat rysunku: ZBROJENIE DOLNE STROPU ST1.03		Skala: 1:50	Nr rys.: K–30