



Bs.1, Bs.2 – BIEG SCHODÓW
KL.1 1:20

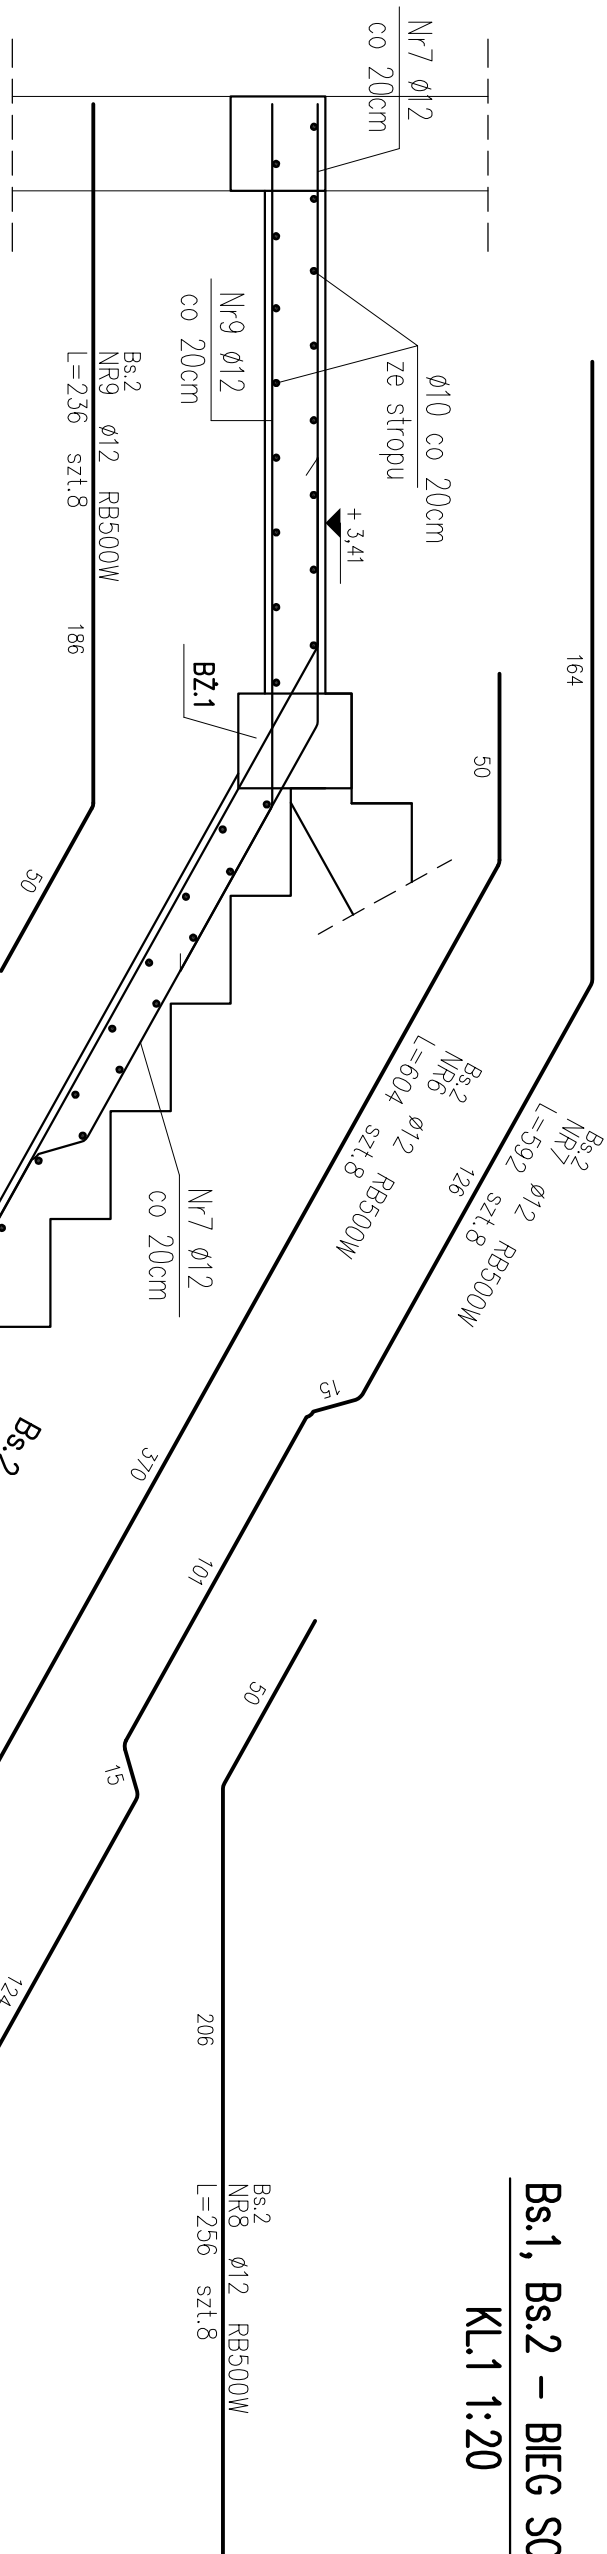

ZESTAWIENIE STALI

Nr pręta	Ø	Stal	Długość pręta	Liczba		Długość łączna			
				prętów na 1 poz.	pozycji	prętów łączne	RB500W		
							Ø8	Ø10	Ø12
Bs.1									
1	12	RB500W	1,32	8	1	8		10,56	
2	12	RB500W	1,21	8	1	8		9,68	
3	12	RB500W	5,06	8	1	8		40,48	
4	12	RB500W	4,01	8	1	8		32,08	
5	12	RB500W	2,24	8	1	8		17,92	
10	10	RB500W	3,49	16	1	16	55,84		
11	8	RB500W	1,43	34	1	34	48,62		
Bs.2									
6	12	RB500W	6,04	8	1	8		48,32	
7	12	RB500W	5,92	8	1	8		47,36	
8	12	RB500W	2,56	8	1	8		20,48	
9	12	RB500W	2,36	8	1	8		18,88	
11	8	RB500W	1,43	29	1	29	41,47		
Razem długość prętów						[mb]	90,09	55,84	
Masa łącznikowa						[kg/mb]	0,395	0,888	
Masa pręta dla danej średnicy						[kg]	35,6	34,5	
Masa łączne						[kg]		298,3	

UWAGA : Sumaryczna długość prętów jest długością rzeczywistą w osi pręta metodą B wg PN-EN ISO 3766:2006.

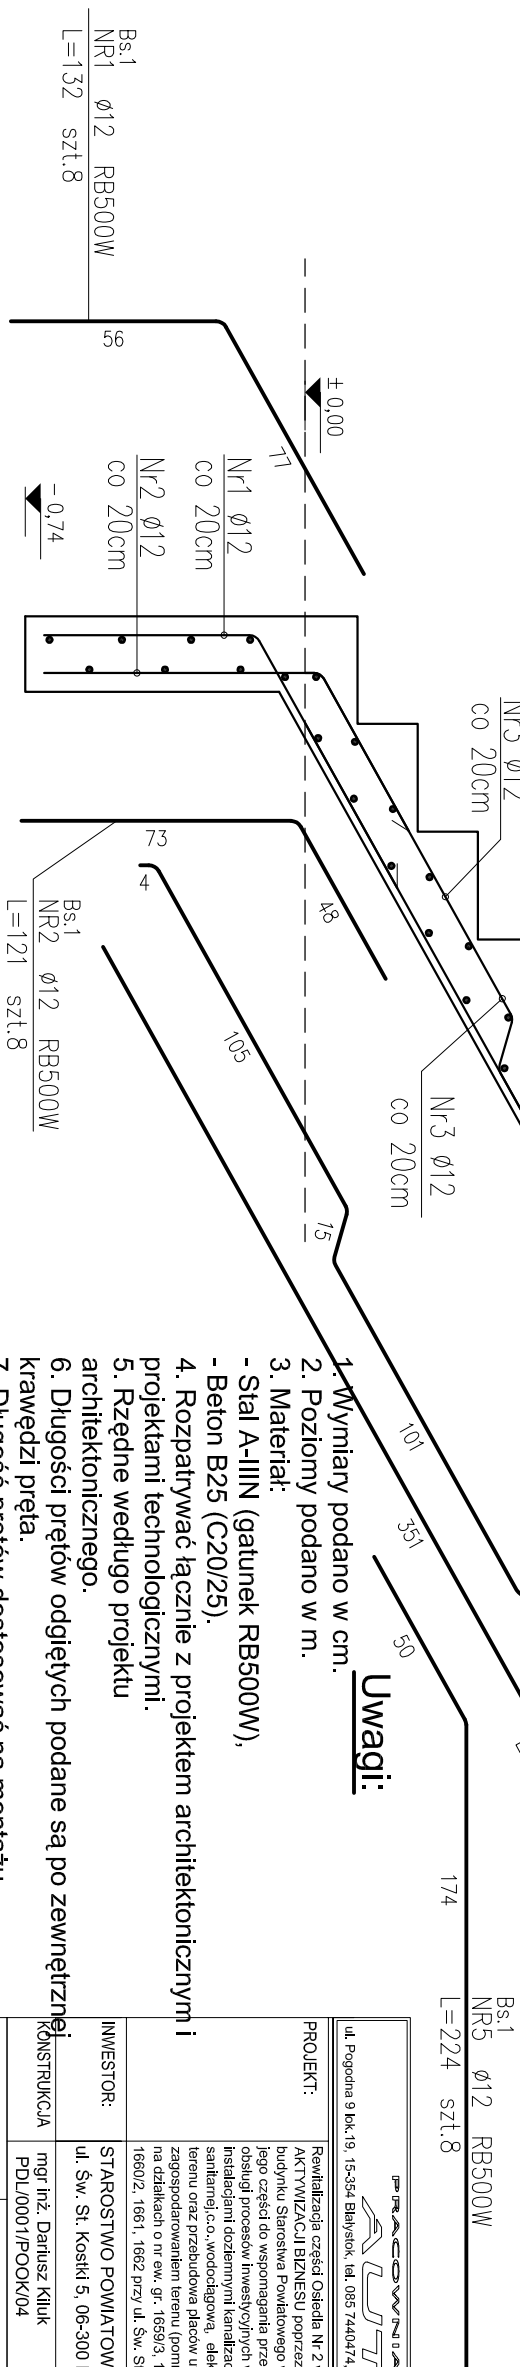

1. Wymiary podano w cm.
2. Poziomy podano w m.
3. Materiał:
 - Stal A-IIIIN (gatunek RB500W),
 - Beton B25 (C20/25).
4. Rozpatrywać łącznie z projektem architektonicznym.
5. Rzędne według projektu architektonicznego.
6. Długości prętów odgiętych podane są po zewnętrznej krawędzi pręta.
7. Długość prętów dostosować na montażu.
8. Długości prętów nr 3 i nr 5 w klatce przy osi A dostosować na montażu.
9. Ilość prętów nr 7 w klatce przy osi A dostosować na montażu.

ul. Pogoda 9 lok. 19, 15-364 Białystok, tel. 085 7440474, kom. 501099632 www.auforis.pl	
PROJEKTOWANIA I PROJEKTOWANIA	
AUFORIS	
PROJEKT:	Realizacja części Osiedla Nr 5 w Przasnyszu - CENTRUM AKTYWIZACJI BIZNESU poprzez remont i przebudowę z rozbudową budynku Starostwa Powiatowego w Przasnyszu z dostosowaniem jego części do wspomagania przedsiębiorczości i popierania obsługi procesów inwestycyjnych wraz z niezbędną infrastrukturą: instalacjami doziemnymi kanalizacji deszczowej, kanalizacji sanitarnej, c.o., wodociągów, elektryczną, elektryczną oświetlenia terenu oraz przebudową placów utwardzonych i skweru, z zagospodarowaniem terenu (pomniki, przewidywanych do realizacji na działkach o nr ew. gr. 1659/3, 1659/4, 1659/5, 1659/6, 1660/1, 1660/2, 1661, 1662 przy ul. Św. Stanisława Kościł 5 w Przasnyszu.
INWESTOR:	STAROSTWO POWIATOWE W PRZASNYSZU ul. Św. St. Kościł 5, 06-300 Przasnysz
koniektura	mgr inż. Dariusz Kluk PDL/0001/P/00K/04
DATA	NR. RYS. K-31
wzrzesień 2017	SKALA 1:20
Tytuł rysunku	BS.1, BS.2 – BIEG SCHODÓW