




MARKA M-1 Wykonać 8x

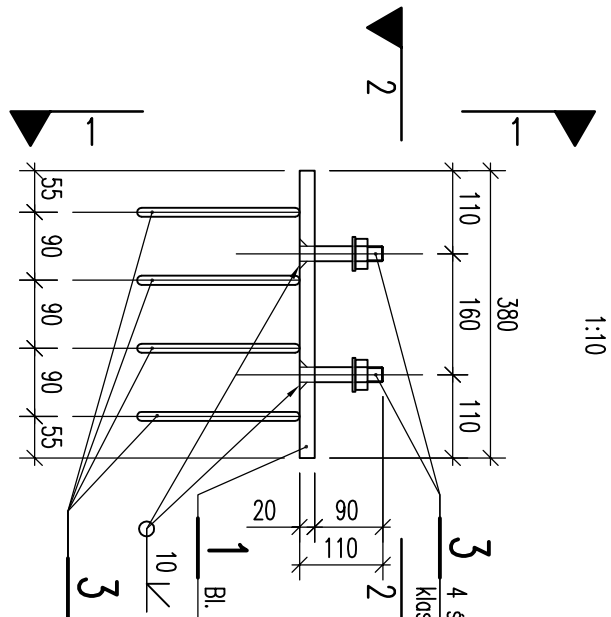


1-1

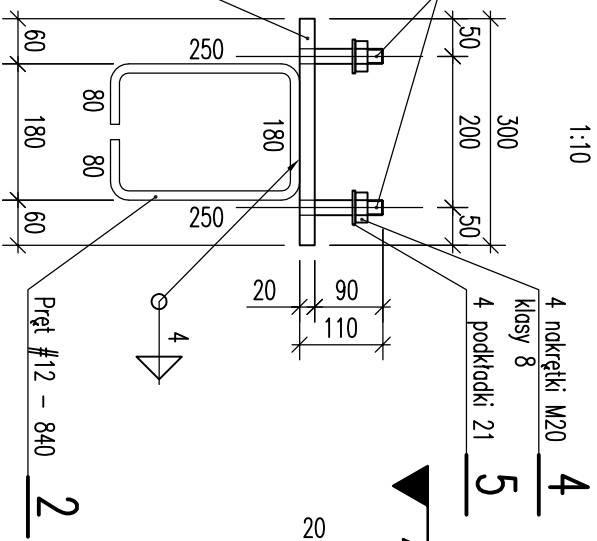

MARKA M-2 Wykonać 21x

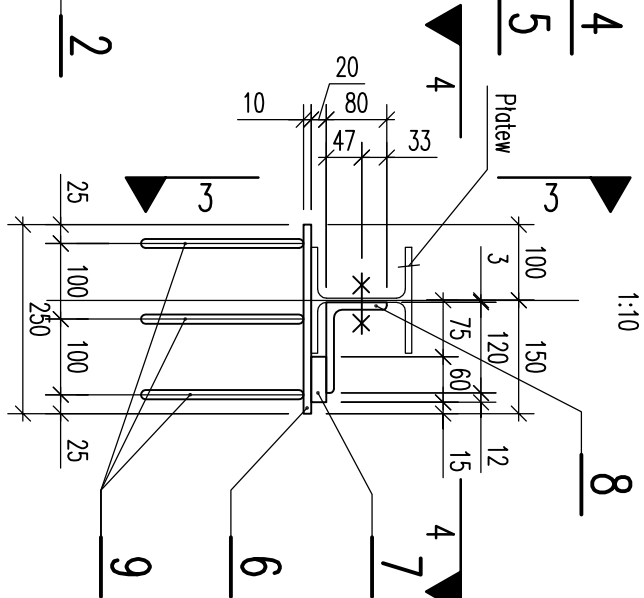

3-3

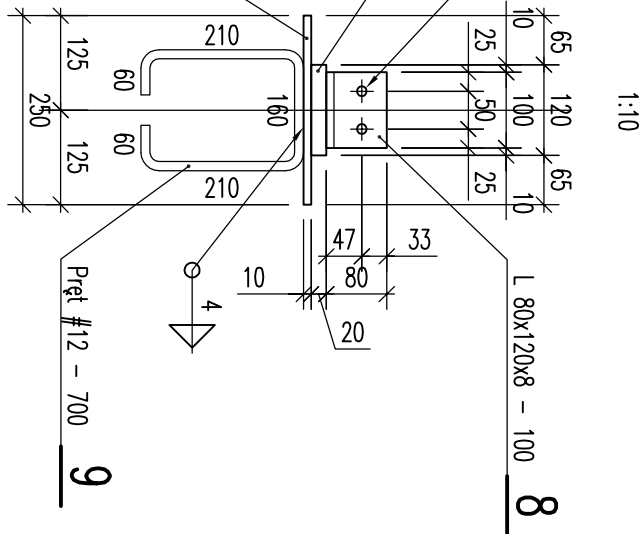

WYKAZ MATERIAŁÓW DLA MARKI M-1


POZ. ELEM.	WYSZCZEGÓLNIENIE	DŁUGOŚĆ ELEMENTU [mm]	CIEŻAR JEDN. [kg/m]	CIEŻAR ELEMENTU [kg]	CIEŻAR RAZEM [kg]	MATERIAŁ	UWAGI
1	1	Bl. 20x300	380	47,10	17,9	18G2	
2	4	Pręt #12	840	0,89	3,0	AIIIIN	
3	4	Śruba M20x110		0,33	1,3	M8,8	
4	4	Nakrętka M20		0,063	0,3	18G2	
5	4	Podkładka 21		0,017	0,1	18G2	
					Razem [kg] = 22,6		
					8 x 22,6 = 180,8		

WYKAZ MATERIAŁÓW DLA MARKI M-2

POZ. ELEM.	WYSZCZEGÓLNIENIE	DŁUGOŚĆ ELEMENTU [mm]	CIEŻAR JEDN. [kg/m]	CIEŻAR ELEMENTU [kg]	CIEŻAR RAZEM [kg]	MATERIAŁ	UWAGI
6	1	Bl. 10x250	250	19,60	4,9	18G2	
7	1	Bl. 20x60	120	9,42	1,2	18G2	
8	1	L 80x120x8	100	12,20	1,2	18G2	
9	3	Pręt #12	700	0,89	0,6	AIIIIN	
					Razem [kg] = 9,1		
					21 x 9,1 = 191,1		

UWAGI:

1. Kształt i wymiary porównać z projektem architektonicznym.
2. Wymiary podano w mm.
3. Rozpatrywać łącznie z rysunkiem nr K-27.

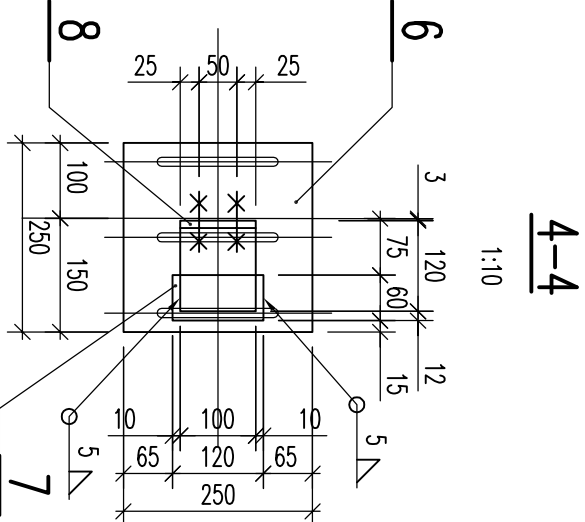

4-4

Inwestor: POWIAT PRZASNYSKI UL. ŚW. STANISŁAWA KOSTKI 5 06-300 PRZASNYSZ		Jednostka projektowa: PROFIL STUDIO ARCHITEKTONICZNE REALIZACJA INWESTYCJI	
Temat projektu: PRZEBUDOWA Z ROZBUDOWĄ (MODERNIZACJĄ) BUDYNKU SZKOŁY ROLNICZEJ DLA POTRZEB SZKOŁY MUZYCZNEJ I STOPNIA W PRZASNYSZU - PROJEKT POD NAZWĄ, WZMACNIENIE POTENCJAŁU KULTURALNEGO POWIATU PRZASNYSKIEGO POPRZECZ DOSTOSOWANIE ISTNIEJĄCEGO OBIEKTU SZKOŁY ROLNICZEJ DO NOWYCH FUNKCJI KULTURALNYCH POWIATU, W TYM SZKOŁY MUZYCZNEJ I STOPNIA W PRZASNYSZU		Projektant: mgr inż. HENRYK BORECKI UPR. BUD. 82/92 Sprawdził: mgr inż. MAŁGORZATA KUWACZKA-HAŁOK UPR. BUD. SLK17183/POODK08	
Nazwa rysunku: MARKI M-1, M-2		stadium PW	
		nr rys. K-32	
		Skala: 1:10, 1:20	
		Ryw.: 0	

44-100 Glińskie
ul. Lipowa 12

Data:
05.2016