

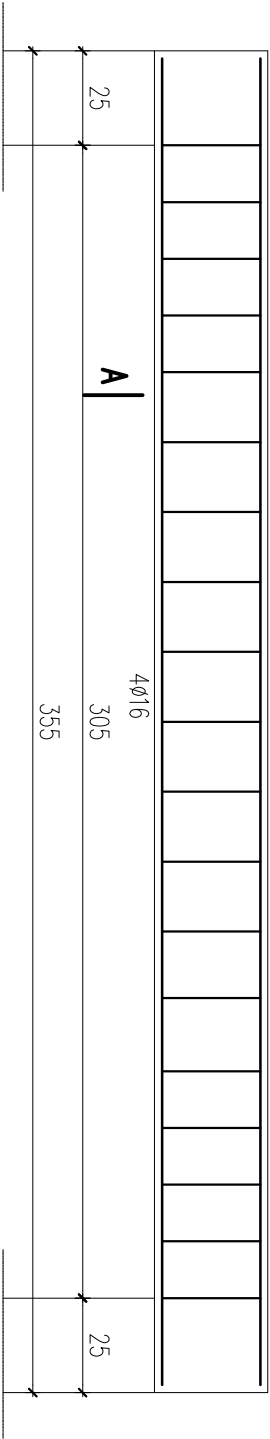


poz. BŻ.1
szt.4

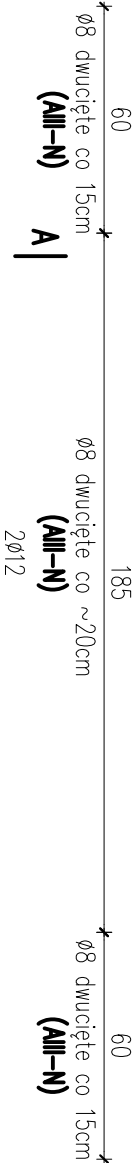

- 1 BŻ.1 4Ø16-L=351
- 2 BŻ.1 2Ø12-L=351

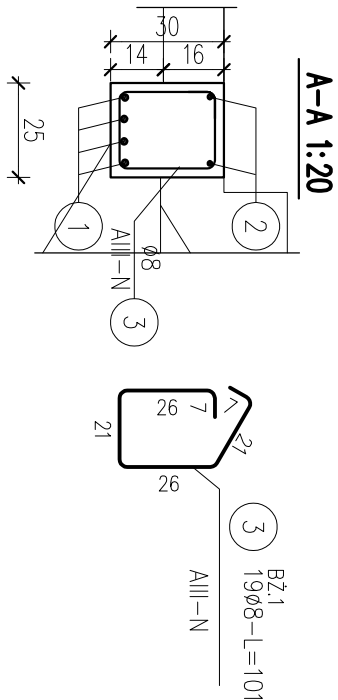

ZESTAWIENIE STALI

Nr pręta	Ø	Stal	Długość pręta	Liczba			Długość łączna		
				prętów na 1 poz.	pozycji	prętów łączne	RB500W		
							Ø8	Ø12	Ø16
[-]	[mm]	[-]	[m]		[szt]			[m]	
B.Ż.1									
1	16	RB500W	3,51	4	4	16		56,16	
2	12	RB500W	3,51	2	4	8		28,08	
3	8	RB500W	1,01	19	4	76			
Razem długość prętów						[mb]			
Masa jednostkowa						[kg / mb]			
Masa prętów dla danej średnicy						[kg]			
Masa łączne						[kg]			
							30,3	24,9	
								88,6	
								143,8	

UWAGA : Sumaryczna długość prętów jest długością rzeczywistą w osi pręta metodą B wg PN-EN ISO 3766:2006.

BELKA ŻELBETOWA – BŻ.1
SKALA 1:20 szt.4

BETON KLASY C20/25 (B25)
STAL A–IIIN (gatunek RB500W)

UWAGI:

- WYMIARY PODANO W cm, POZIOMY W m.
- OTULINA 2cm OD KRAWĘDZI PRĘTA.
- ROZPATRYWAĆ ŁĄCZNIE Z PROJEKTAMI ARCHITEKTONICZNYMI I BRANŻOWYMI.
- MIĘSCA STYKÓW PRZERW ROBÓCZYCH PRZED DAŁSZYM BETONOWANIEM OCZYŚCIĆ, ZWILŻYĆ WODĄ, PRZYGOTOWAĆ DO DALSZEGO BETONOWANIA
- BETON PIELEGNOWAĆ, CHRONIĆ PRZED NADMIERNYM NASŁONECZENIEM LUB MROZEM.
- PRZED RPZYSTĄPIENIEM DO ROBÓT SPRAWDZIĆ W ODPowiedNICH PROJEKTACH ROBÓTY ZWIĄZANE.
- EWENTUALNE WADY KOORDYNACJI PRZEDSTAWIĆ NADZOROWI AUTORSKIEMU PRZED PRZYSTĄPIENIEM DO ROBÓT.
- DŁUGOŚCI PRĘTÓW ODGIĘTYCH PODANE SĄ PO ZEWNĘTRZNEJ KRAWĘDZI PRĘTA.
- PRZED PRZYSTĄPIENIEM DO ZAMÓWIENIA STALI ZBORJENOWEJ NALEŻY SPRAWDZIĆ ZESTAWIENIE STALI.

PROJEKTOWA
ul. Pogodna 9 lok.19, 15-354 Białystok, tel. 085 7440474, kom. 501099632, www.aurore.com.pl

PROJEKT:
Rewitalizacja części Osiedla Nr 2 w Przasnyszu - CENTRUM AKTYWIZACJI BIZNESU poprzez remont i przebudowę z rozbudową budynku Starostwa Powiatowego w Przasnyszu z dostosowaniem jego części do wspomagania przedsiębiorczości i podnoszenia obsługi procesów inwestycyjnych wraz z niezbędną infrastrukturą: instalacjami doziemnymi kanalizacji deszczowej, kanalizacji sanitarnej c.o., wodociągowa, elektryczna, elektryczna oświetlenia terenu oraz przebudowa placów utwardzonych i skweru z zagospodarowaniem terenu (pomnik), przewidzianych do realizacji na działkach o nr ew. gr. 1659/3, 1659/4, 1659/5, 1659/6, 1660/1, 1660/2, 1661, 1662 przy ul. Św. Stanisława Kosci 5 w Przasnyszu.

INWESTOR:
STAROSTWO POWIATOWE W PRZASNYSZU
ul. Św. St. Kosci 5, 06-300 Przasnysz

KONSTRUKCJA
mgr inż. Dariusz Kiliuk
PDL/00011/POOK/04

DATA
WZrzesień 2017 **NR. RYS.**
K-33 **SKALA**
1:20

TYTUŁ RYSUNKU
BELKA ŻELBETOWA – BŻ.1