RZUT DACHU – ZESTAWIENIE BLACH TRAPEZOWYCH

1:50

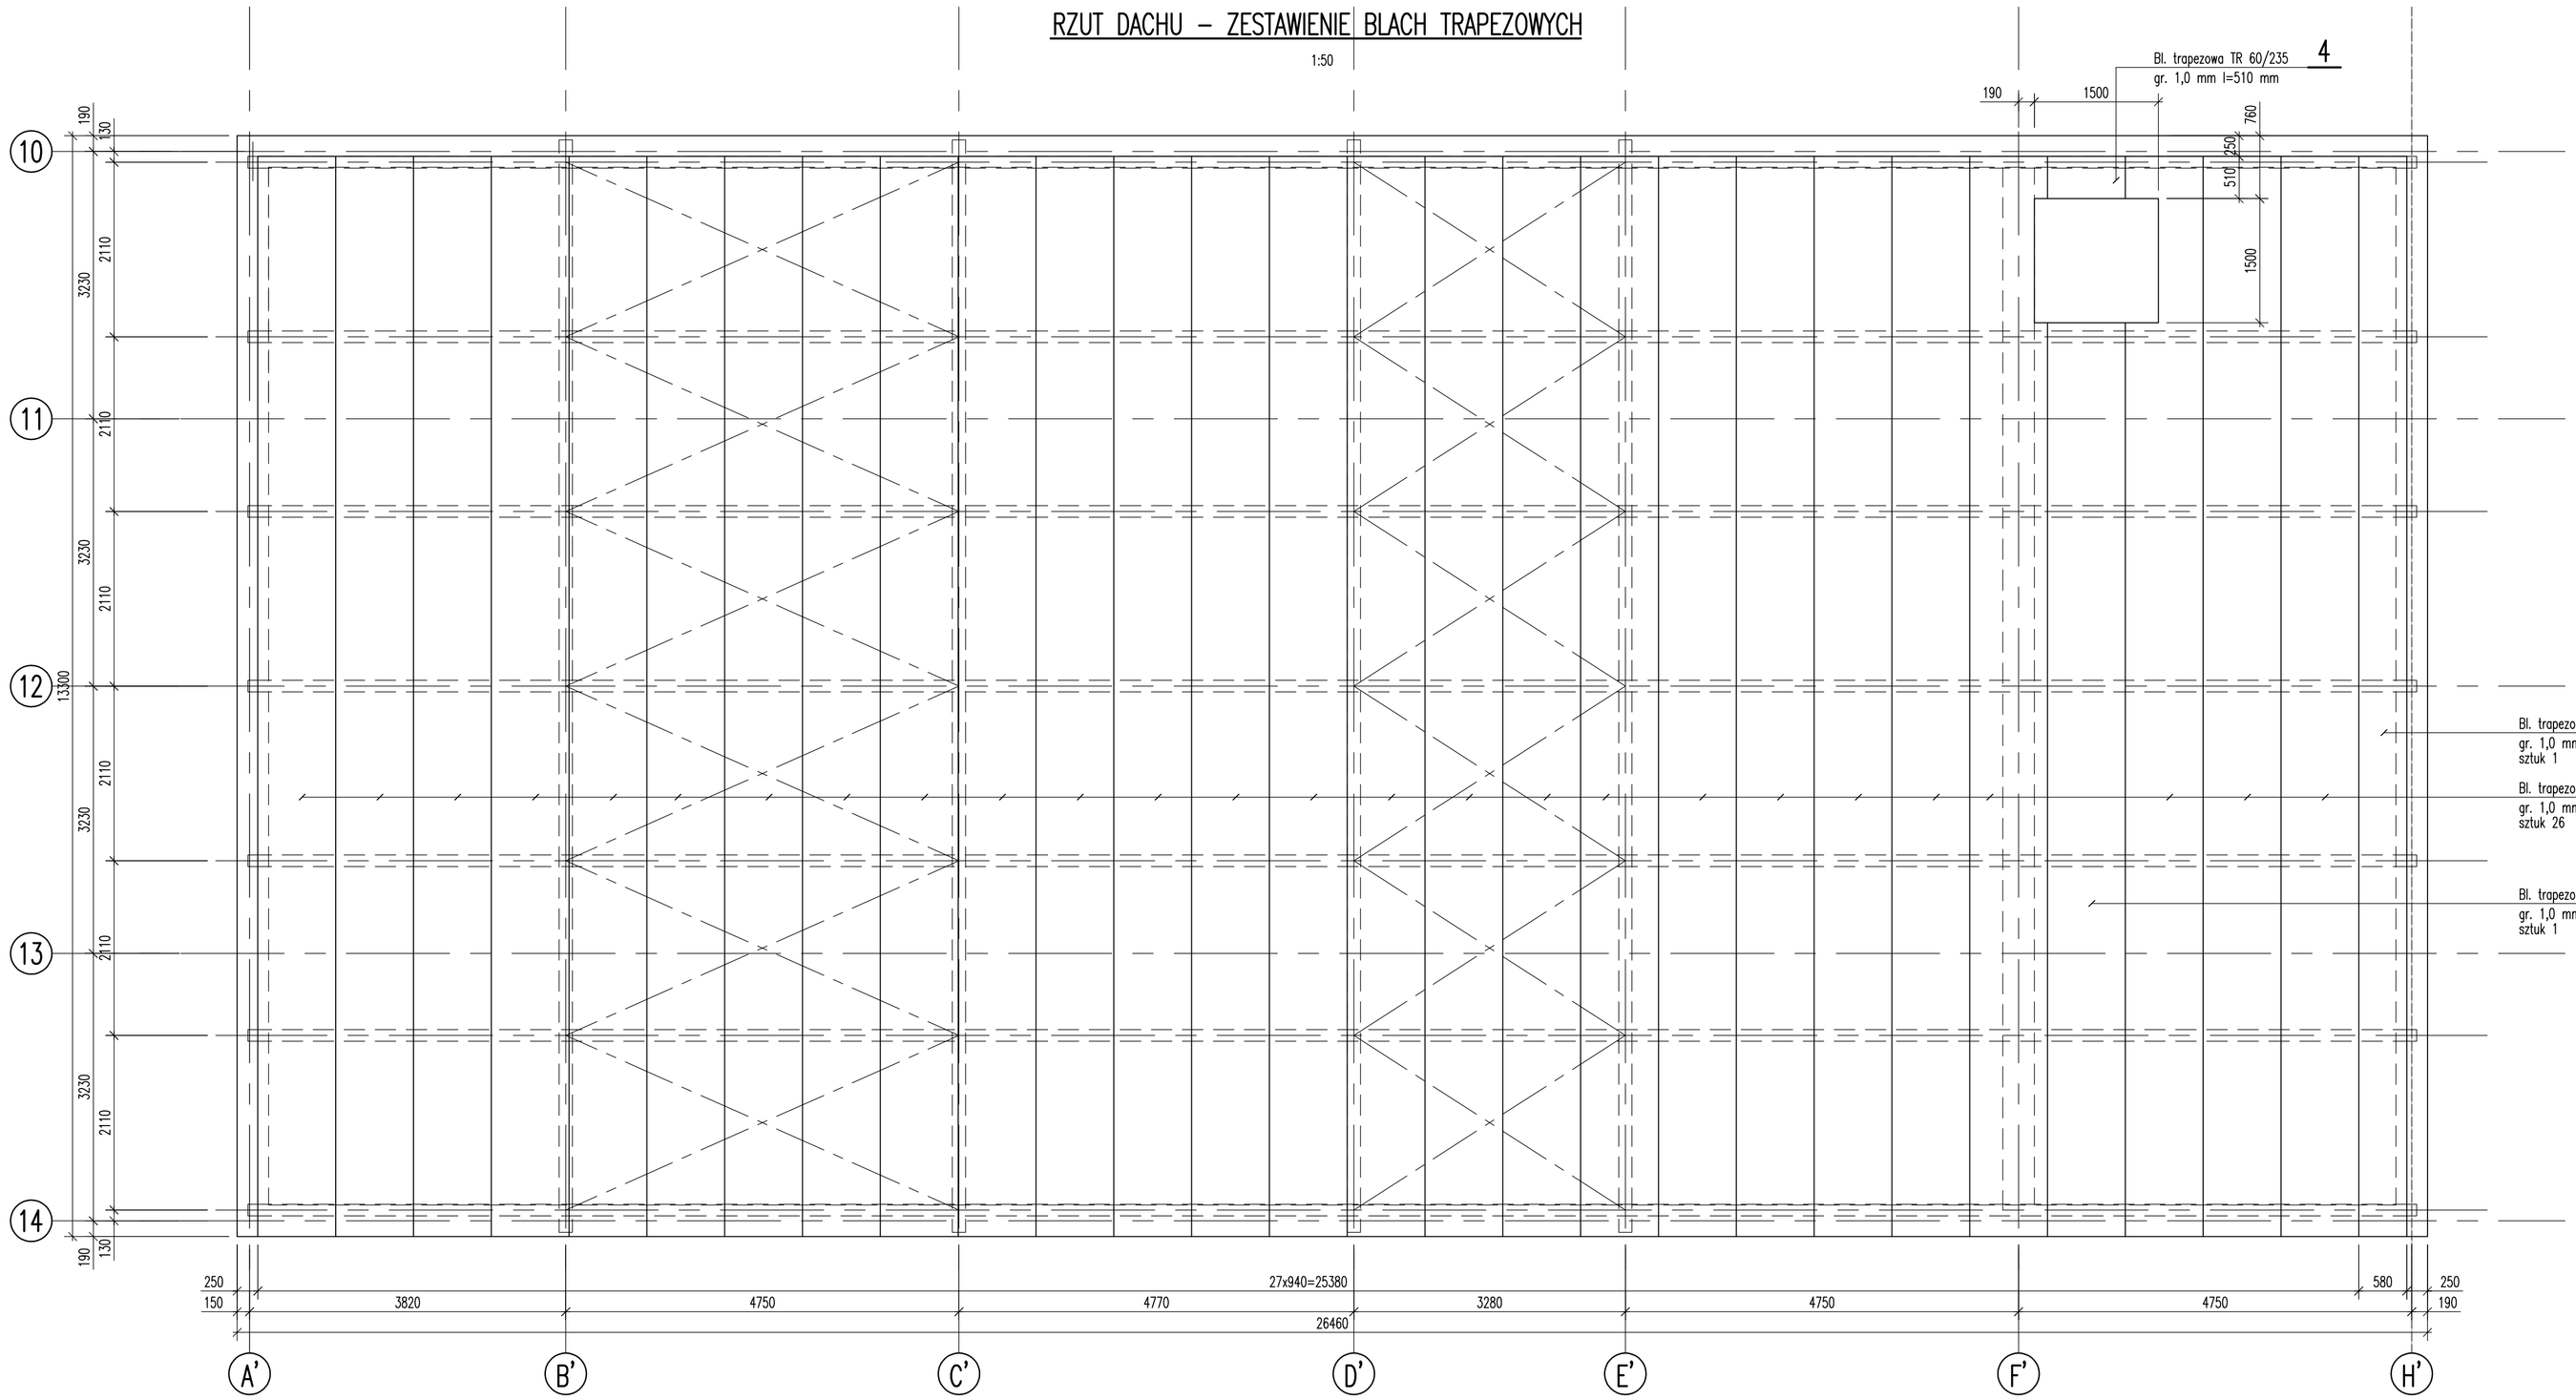

ZESTAWIENIE BLACH TRAPEZOWYCH

POZ.	ILOŚĆ ELEM.	WYSZCZEGÓLNIENIE	DŁUGOŚĆ ELEMENTU [mm]	CIĘŻAR JEDN. [kg/m^2]	CIĘŻAR ELEMENTU [kg]	CIĘŻAR RAZEM [kg]	MATERIAŁ	UWAGI
1	26	Bl. TR 60/235 gr. 1,0 mm	13055	10,64	130,6	3395,6	Fe 320 G	
2	1	Bl. TR 60/235 gr. 1,0 mm	11040	10,64	110,4	110,4	Fe 320 G	
3	1	Bl. TR 60/235 gr. 1,0 mm	13055	10,64	130,6	130,6	Fe 320 G	
4	1	Bl. TR 60/235 gr. 1,0 mm	510	10,64	5,1	5,1	Fe 320 G	
					Razem [kg] =3641,7			
Wykonać 1x					1 x 3641,7 = 3641,7 kg			

UWAGI:

1. Kształt i wymiary porównać z projektem architektonicznym.
2. Wymiary podano w mm.

Inwestor:
POWIAT PRZASNYSKI
UL. ŚW. STANISŁAWA KOSTKI 5
05-300 PRZASNYSZ

Temat projektu:
„PRZEBUDOWA Z ROZBUDOWĄ (MODERNIZACJA) BUDYNKU SZKOŁY ROLNICZEJ DLA POTRZEB SZKOŁY MUZYCZNEJ I STOPNIA W PRZASNYSZU"- PROJEKT POD NAZWĄ „WZMOCNIENIE POTENCJAŁU KULTURALNEGO POWIATU PRZASNYSKIEGO POPRZEZ DOSTOSOWANIE ISTNIEJĄCEGO OBIEKTU SZKOŁY ROLNICZEJ DO NOWYCH FUNKCJI KULTURALNYCH POWIATU, W TYM SZKOŁY MUZYCZNEJ I STOPNIA W PRZASNYSZU "

Nazwa rysunku:
RZUT DACHU - ZESTAWIENIE BLACH TRAPEZOWYCH

Jednostka projektowa:
PROFIL STUDIO ARCHTEKTONICZNE REALIZACJA INWESTYCJI
44-100 Gliwice ul. Lipowa 12

Projektował: mgr inż. HENRYK BORECKI UPR. BUD. 10/92	Specjalność: Konstrukcja	Podpis:	Data: 05.2016
Sprawdził: mgr inż. MAŁGORZATA KUWACZKA-HAJOK UPR. BUD. SLK/1153/POOK/06	Specjalność: Konstrukcja	Podpis:	
stadium: PW	nr rys.: K-33	Skala: 1:50	Rew.: 0