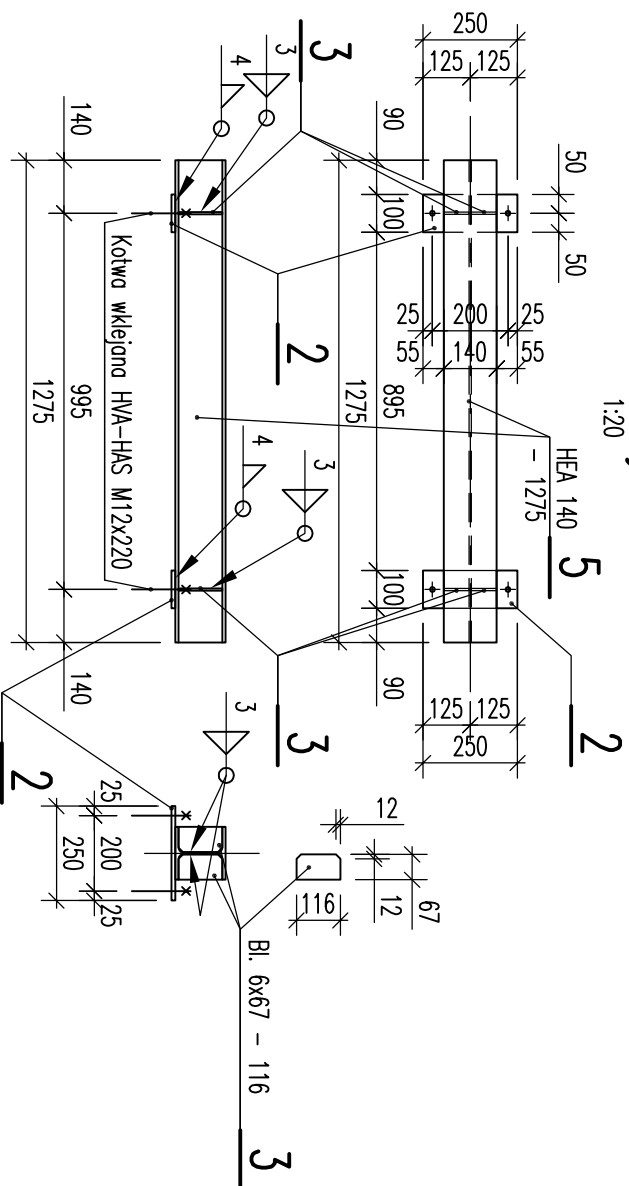
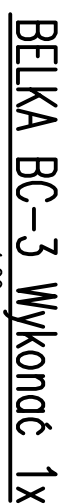
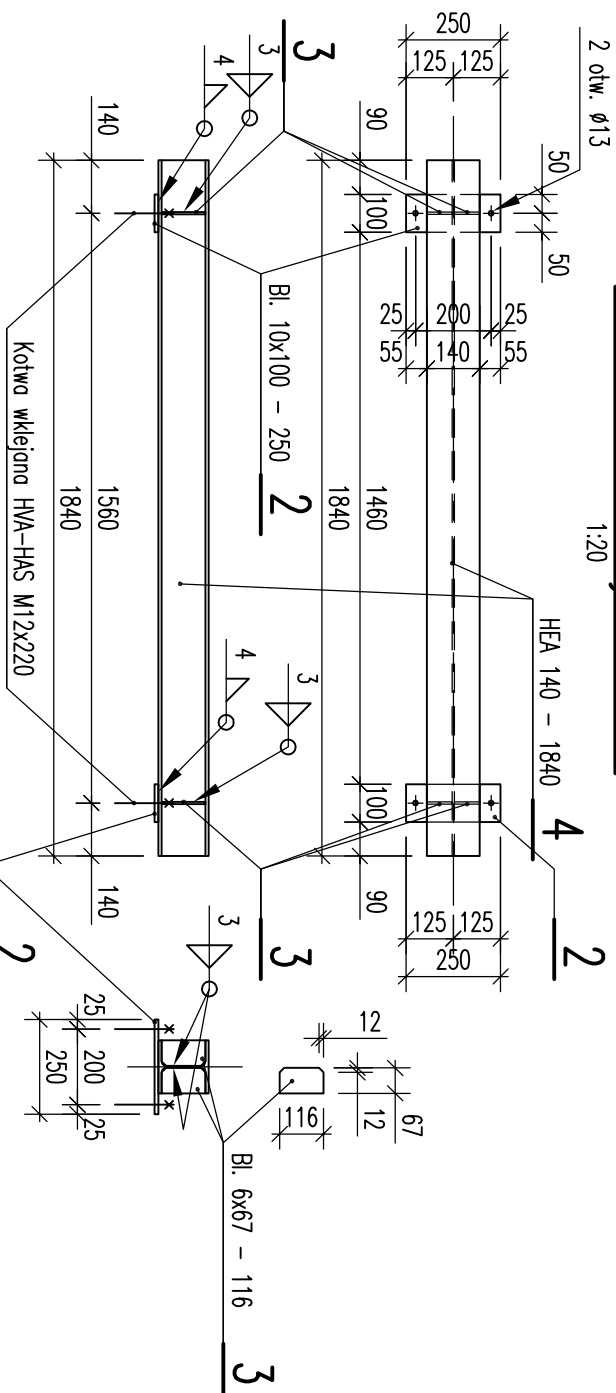
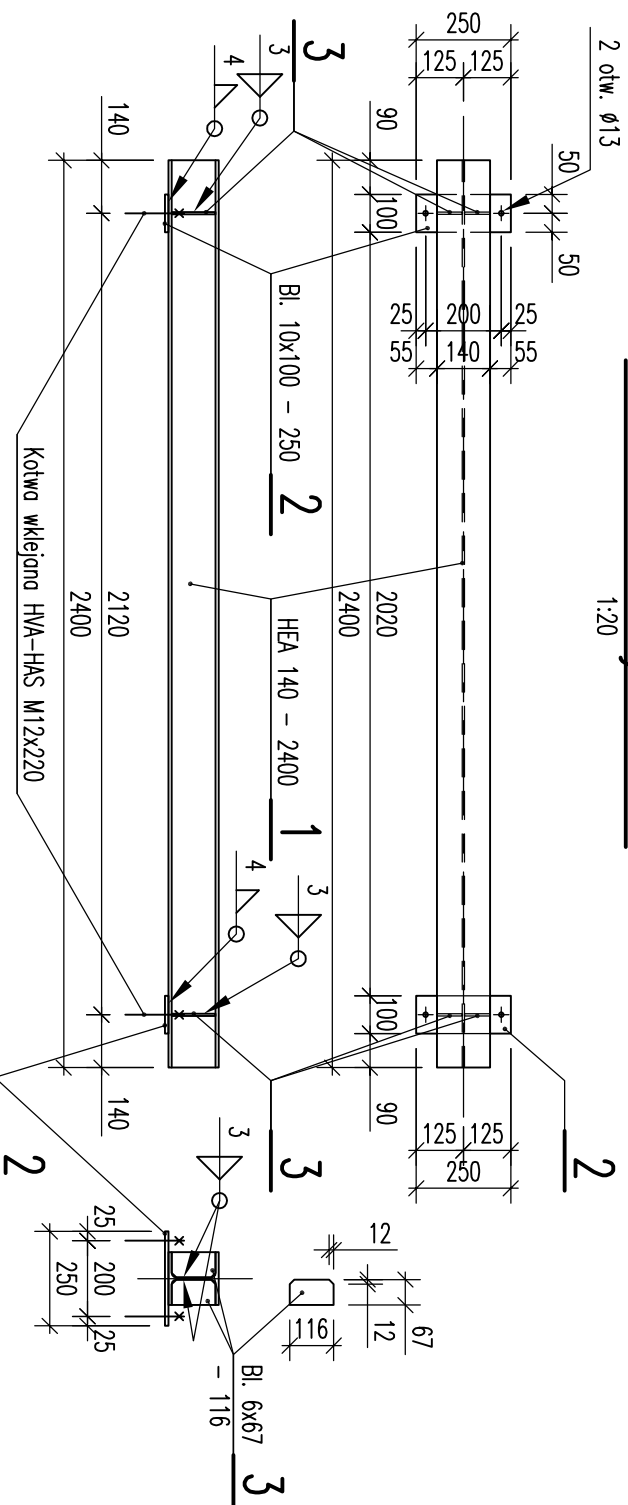
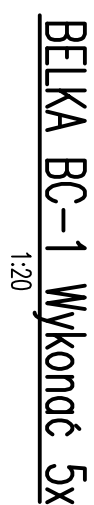
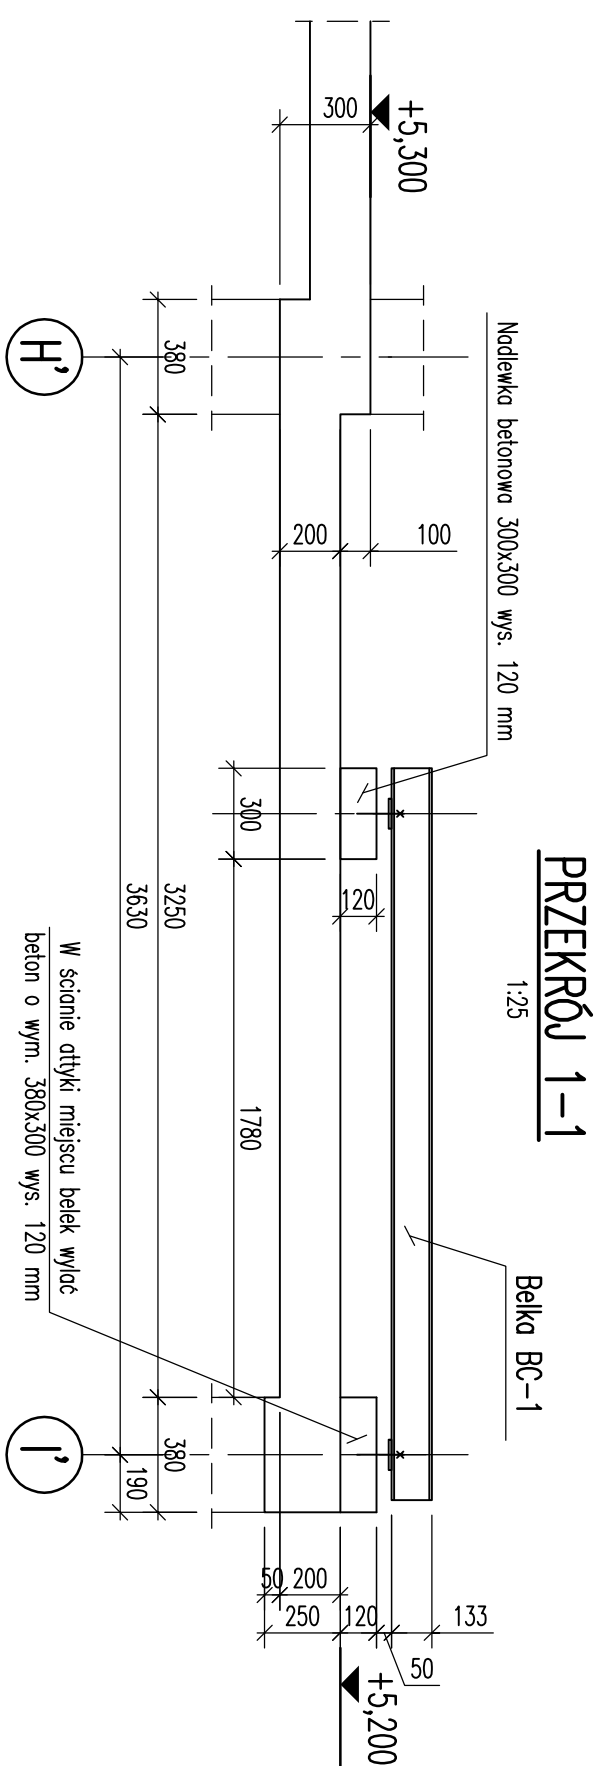
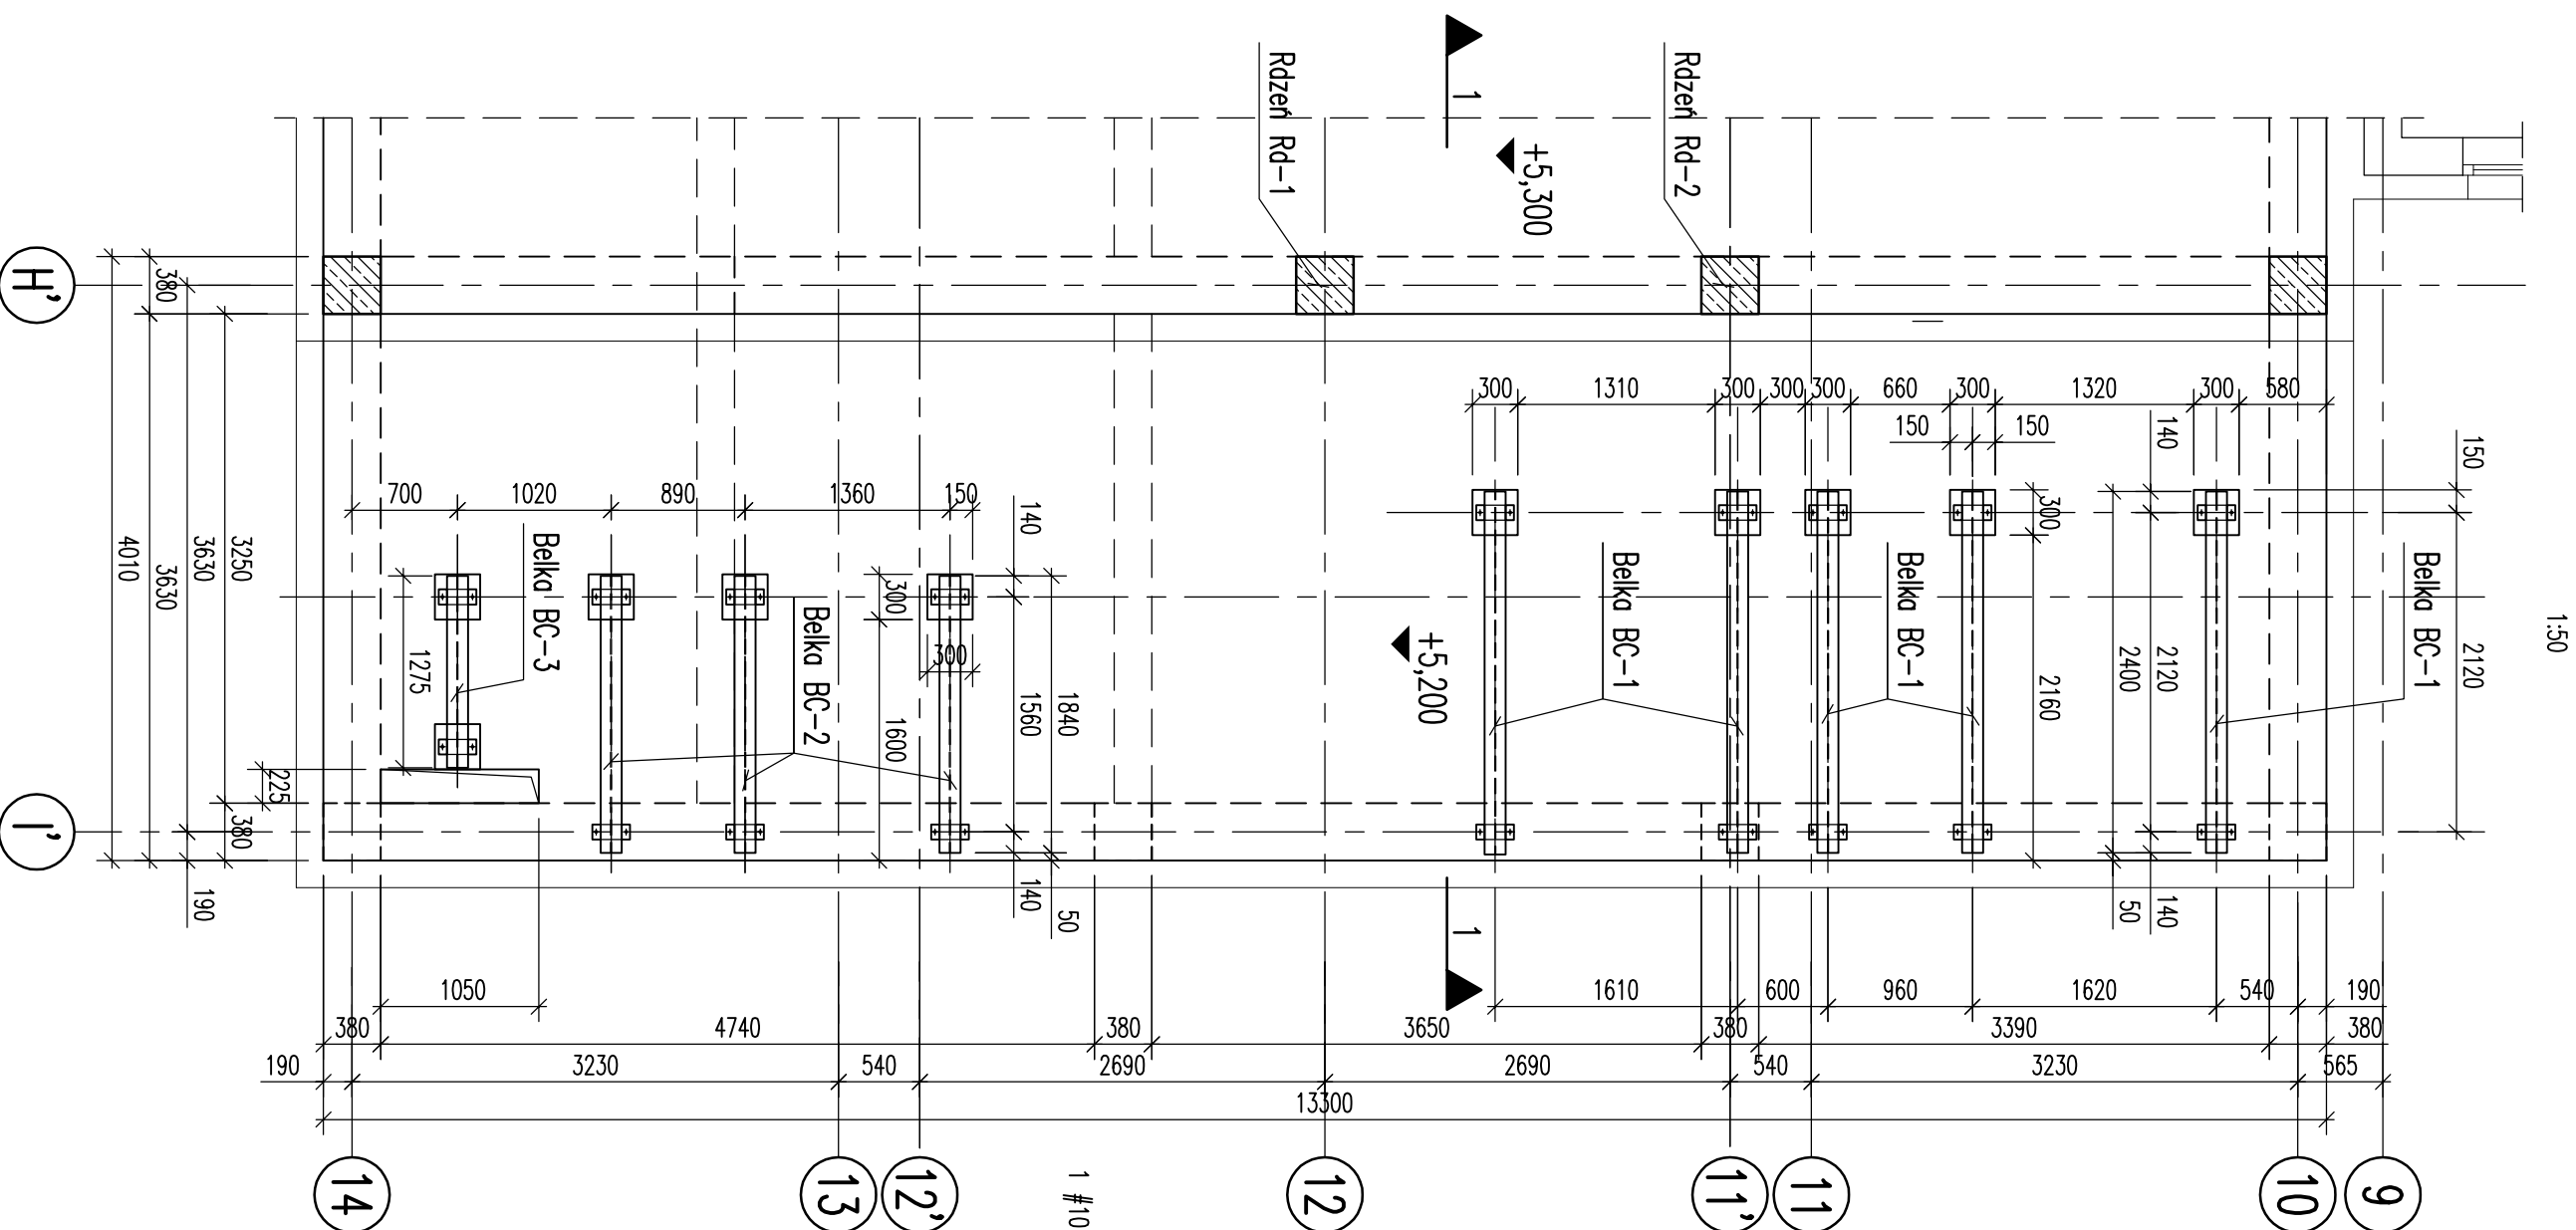


RZUT BELEK POD CENTRALE WENTYLACYJNE

[illegible][illegible][illegible]

UWAGI:

1. Kształt i wymiary porównać z projektem architektonicznym
2. Wymiary podano w mm.

INWESTOR: POWIAT PRZASNYSKI UL. SW. STANISŁAWA KOSTKI 5 06-300 PRZASNYSZ		Jednostka projektowa:	
TEMAT PROJEKTU: PRZEBUDOWA I ROZBUDOWA MODERNIZACJA BUDYNKU SZKOŁY PRZASNYSZ - PROJEKT POD NAZWĄ: WZKONCZENIE POTENCJAŁU KULTURALNEGO POWIATU PRZASNYSKIEGO POPRZECZ DOSTĘPOWANIE IŚCIENIEGO OBIEKTU SZKOŁY I ROZKŁADZIE DO NOWOCYFICZNA PRZASNYSZ		PROFIL	
Nazwa projektu:		STUDIO ARCHITECTONICZNE REALIZACJA INWESTYCJI	
PROJEKTOWAŁ: JEDYNY ROBEK UL. BUD. 2022		Specjalność: konstrukcja	
Sprawdził: mgr inż. MAGGIERA KONSTRUKCJA UL. BUD. 2022		Specjalność: konstrukcja	
Status:		Podpis:	
PW		K-34	
nr ps.		Stale:	
1:50, 1:20		C	
Data:		44-10-0	
Data:		44-10-0	