


ZESTAWIENIE STALI

Nr pręta	Ø	Stal	Długość pręta	Liczba prętów		Dł. łączna RB500W
				no i poz.	pozycji	
KL.2	[mm]	[-]	[m]	[szt]	[m]	[m]
1	8	RB500W	1,36	8	1	10,88
2	8	RB500W	1,15	8	1	9,20
3	8	RB500W	4,32	8	1	34,56
4	8	RB500W	4,62	8	1	36,96
5	8	RB500W	1,29	45	1	58,05
Razem długość prętów				[mb]		149,65
Masa jednostkowo				[kg/mb]		0,395
Masa prętów dla danej średnicy				[kg]		59,1
Masa łącznie				[kg]		59,1

UWAGA : Sumaryczna długość prętów jest długością rzeczywistą w osi pręta metodą B wg PN-EN ISO 3766:2006.

KL.2 – SCHODY ŻELBETOWE
SKALA 1:20

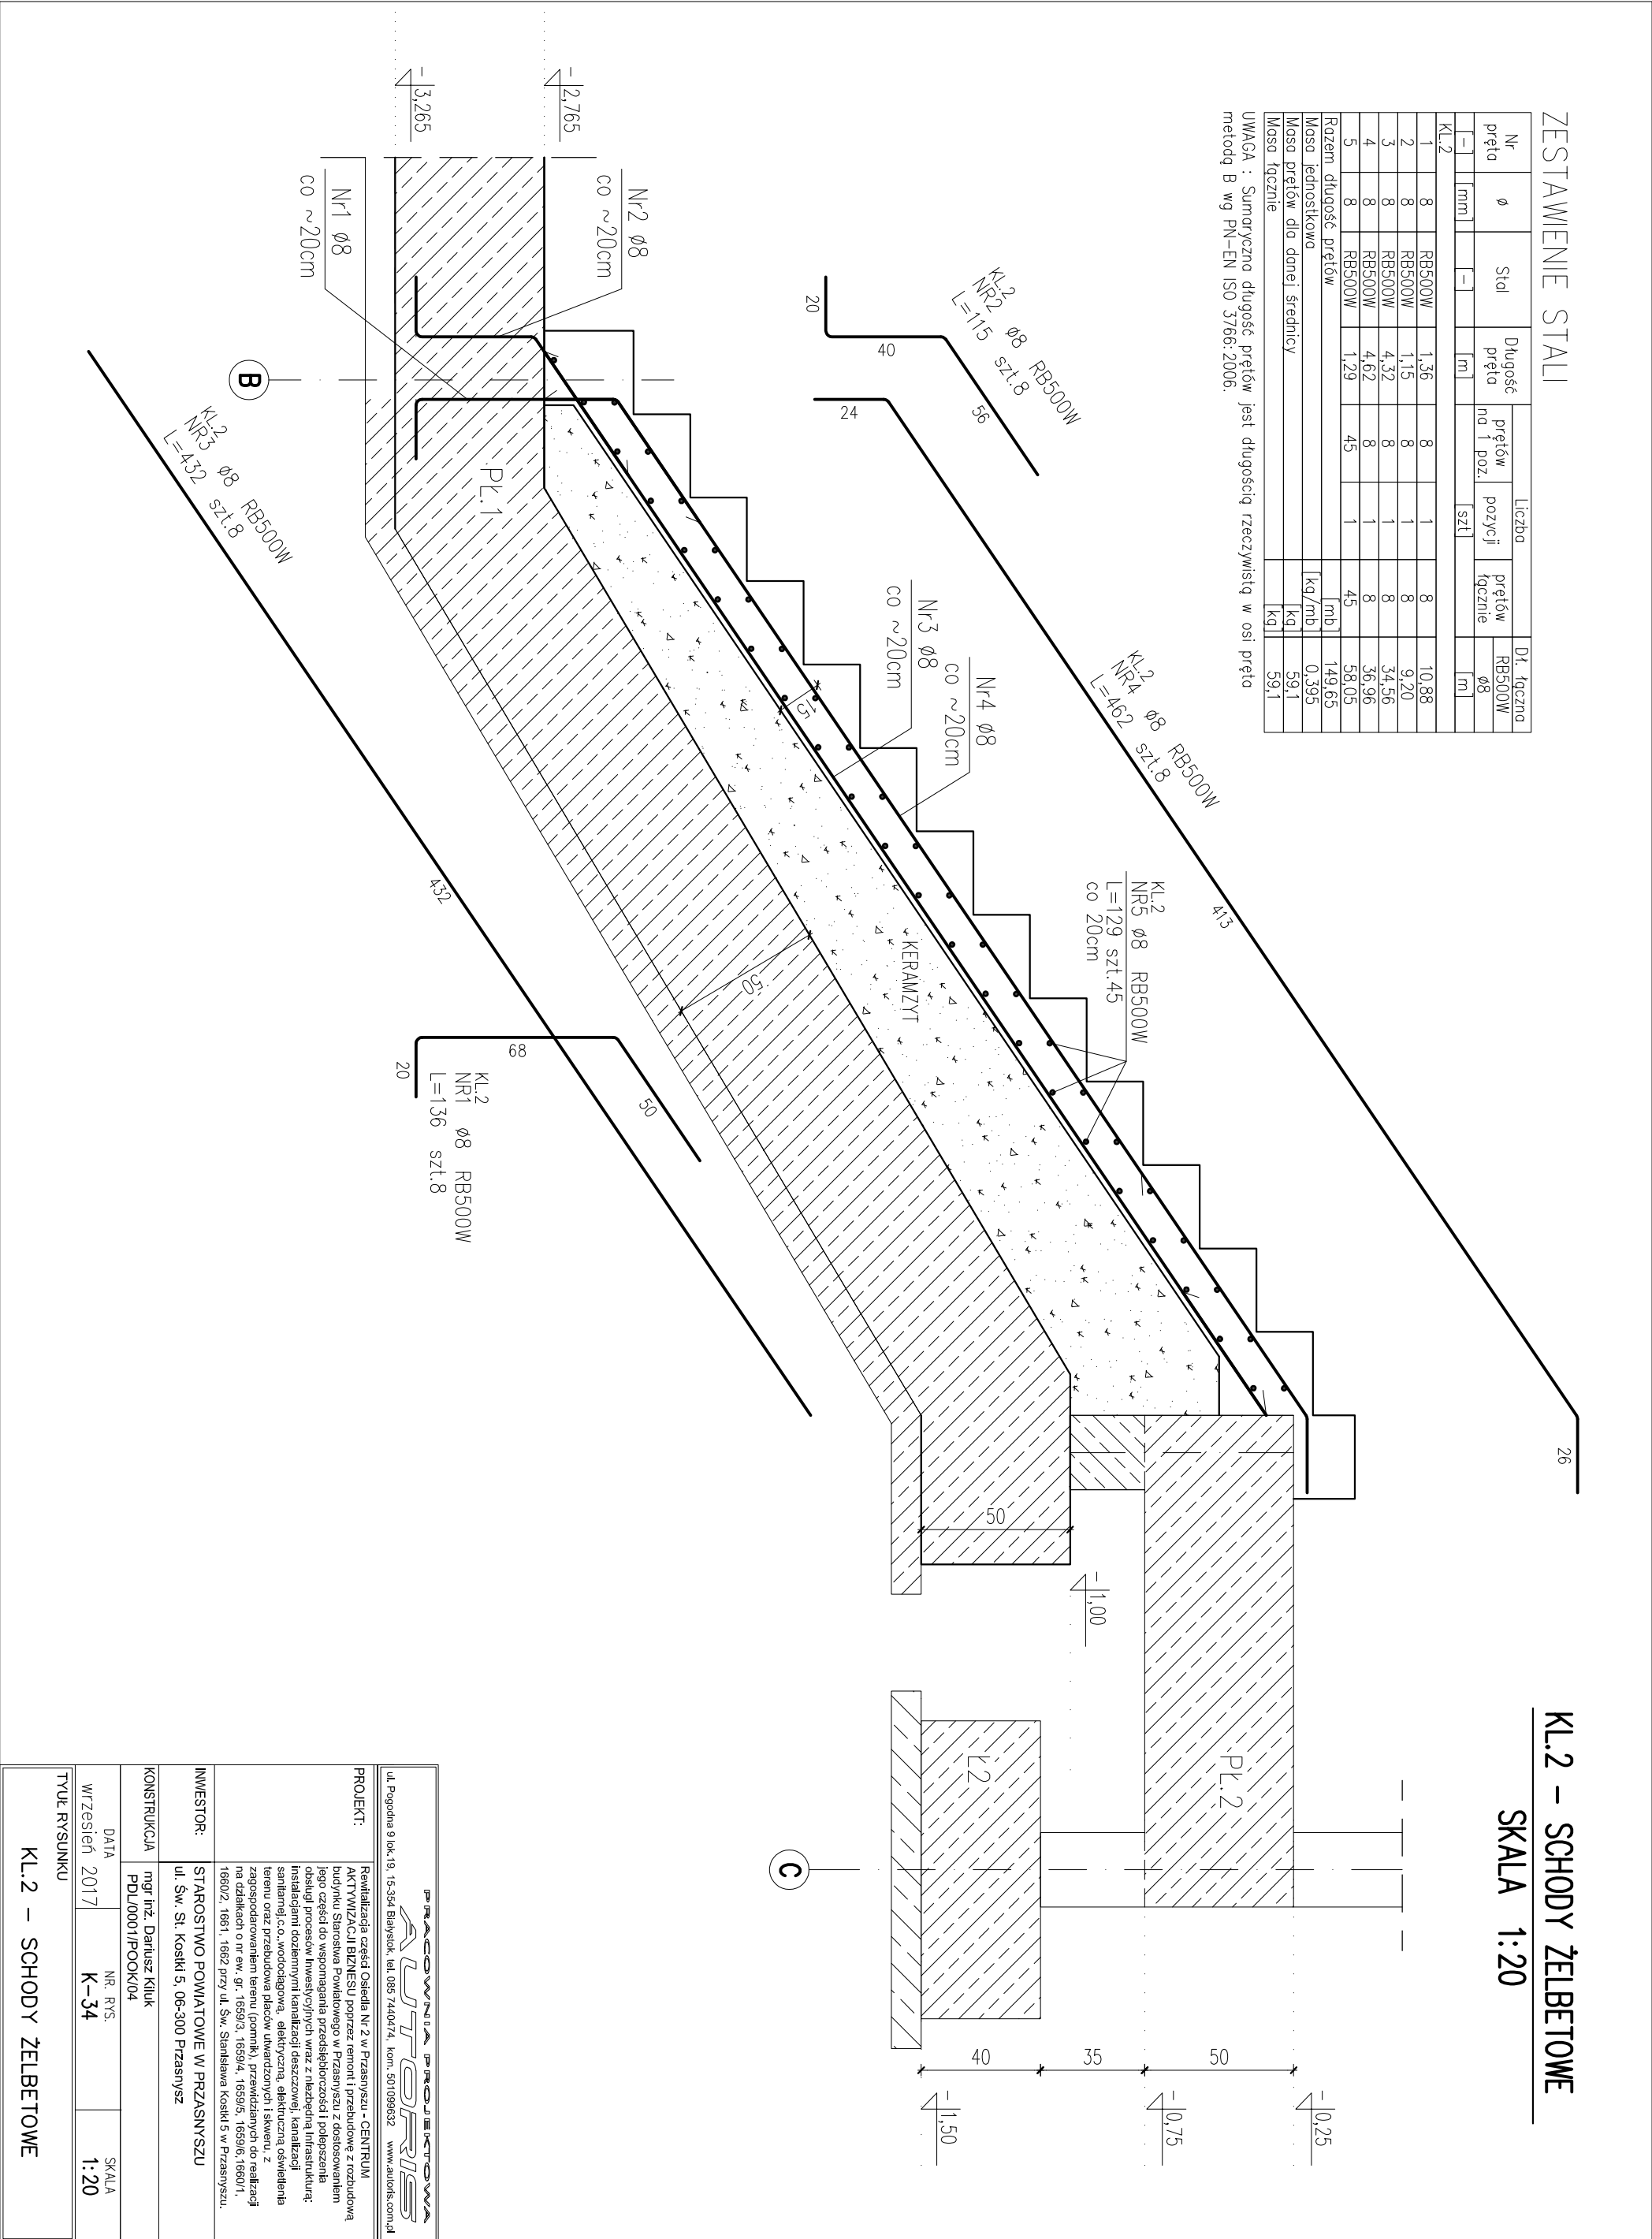

PRACOWNIA PROJEKTOWA AUTOPROJEKT ul. Pogodna 9 lok.19, 15-354 Białystok, tel.085 7440474, kom. 501099832 www.autoprojekt.com.pl			
PROJEKT:	Rewitalizacja część Osiedla Nr 2 w Przasnyszu - CENTRUM AKTYWIZACJI BIZNESU poprzez remont i przebudowę z rozbudową budynku Starostwa Powiatowego w Przasnyszu z dostosowaniem jego części do wspomagania przedsiębiorczości i podjęszenia obsługi procesów inwestycyjnych wraz z niezbędną infrastrukturą; instalacji dodatkowych kanalizacji deszczowej, kanalizacji sanitarnej, c.o., wodociągowej, elektrycznej, elektryczna oświetlenia terenu oraz przebudowa placów utwardzonych i składow, z zagospodarowaniem terenu (pomnik), przewidzianych do realizacji na działkach o nr ew. gr.: 1659/3, 1659/4, 1659/5, 1659/6, 1660/1, 1660/2, 1661, 1662 przy ul. Św. Stanisława Kosicki 5 w Przasnyszu.		
INWESTOR:	STAROSTWO POWIATOWE W PRZASNYSZU ul. Św. St. Kosicki 5, 06-300 Przasnysz		
KONSTRUKCJA	mgr inż. Dariusz Kiluk PDL/0001/POOK/04		
DATA	NR. RYS.	SKALA	
wrzesień 2017	K-34	1:20	
TYTUŁ RYSUNKU			
KL.2 – SCHODY ŻELBETOWE			