


SCHEMAT STROPU NAD PIWNICĄ

SKALA 1:100

- OBJAŚNIENIA:**
- ŚCIANY ISTNIEJĄCE MUROWANE
 - ŚCIANY DO WYBURZENIA
 - ŚCIANY PROJEKT. ŻELBETOWE

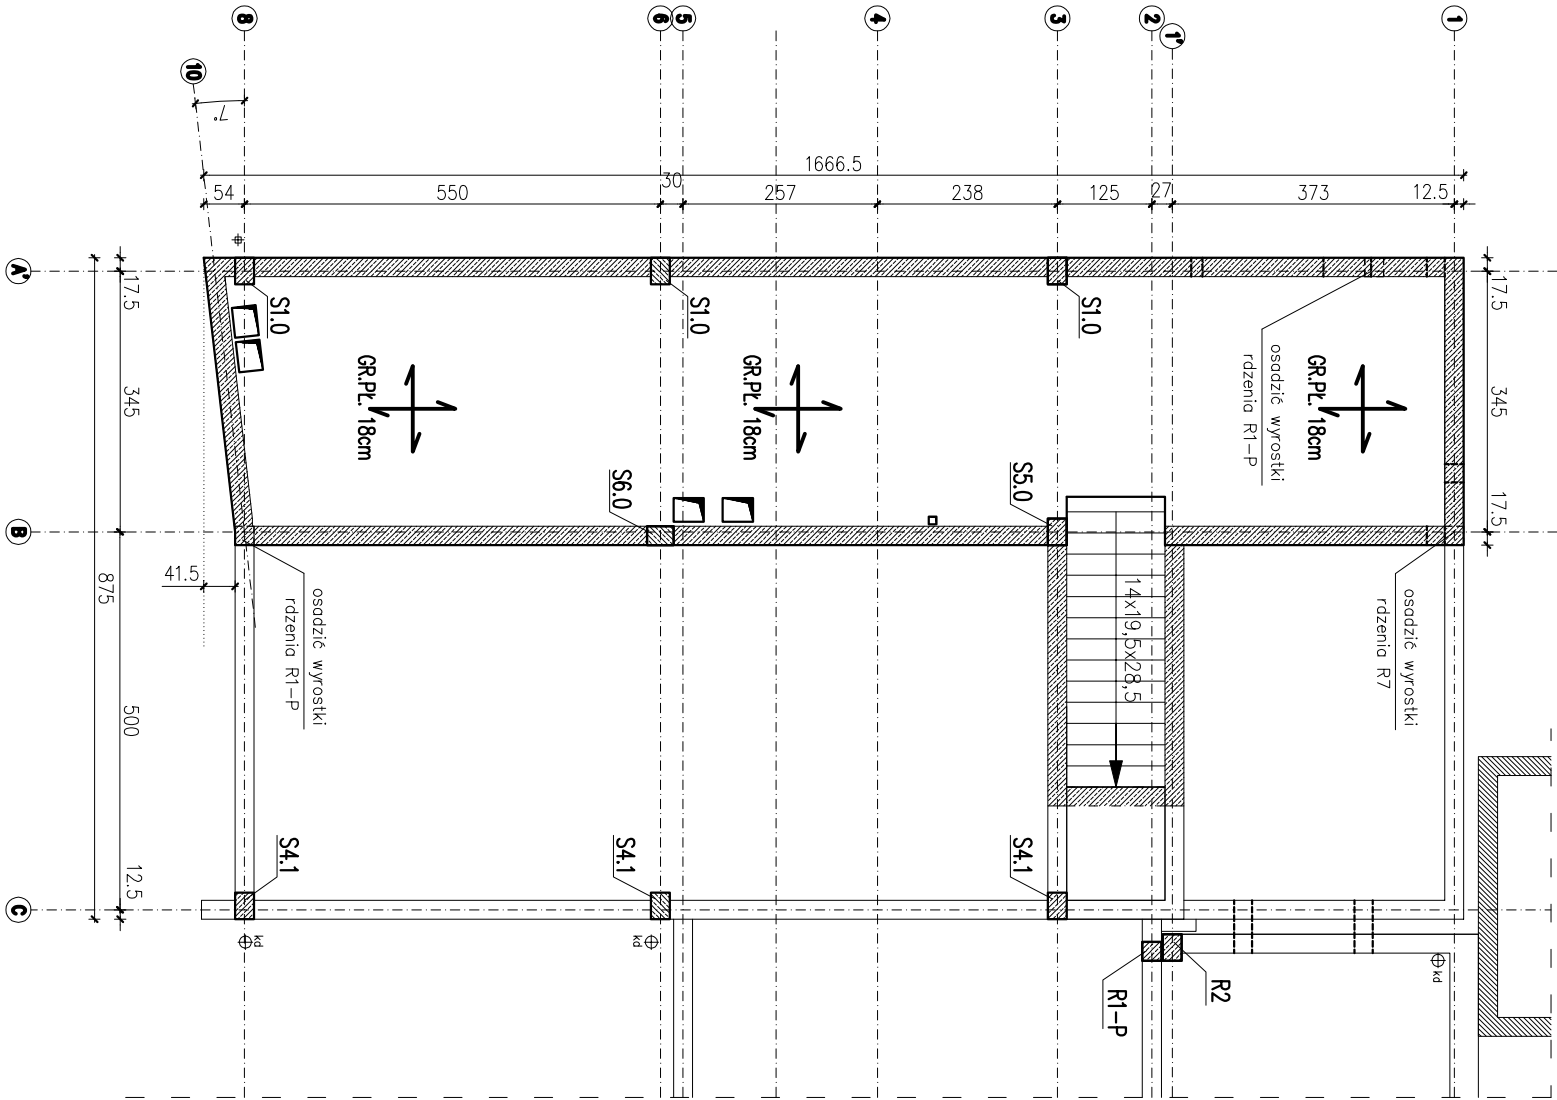

PRACOWNIA PROJEKTOWA AUTOPORIS ul. Pogodna 9 lok.19, 15-354 Białystok, tel. 085 7440474, kom. 501098632 www.autoporis.com.pl			
PROJEKT:		Rewitalizacja części Osiedla Nr.2 w Przasnyszu - CENTRUM AKTYWIZACJI BIZNESU poprzez remont i przebudowę z rozbudową budynku Starostwa Powiatowego w Przasnyszu z dostosowaniem jego części do wspomagania przedsiębiorczości i podjęcia obsługi procesów inwestycyjnych wraz z niezbędną infrastrukturą: instalacjami doziemnymi kanalizacji deszczowej, kanalizacji sanitarnej, c.o., wododopow, elektryczną, elektryczną oświetlenia terenu oraz przebudowa placów utwardzonych i skweru z zagospodarowaniem terenu (pomniki), przewidzianych do realizacji na działkach o nr ew. gr. 1659/3, 1659/4, 1659/5, 1659/6, 1660/1, 1660/2, 1661, 1662 przy ul. Św. Stanisława Kosciół 5 w Przasnyszu.	
INWESTOR:		STAROSTWO POWIATOWE W PRZASNYSZU ul. Św. St. Kosciół 5, 06-300 Przasnysz	
KONSTRUKCJA		mgr inż. Dariusz Kiliuk PDL/0001/P00K/04	
DATA	NR. RYS.	SKALA	
WZIESIEŃ 2017	K-35	1:100	
TYTUŁ RYSUNKU			
SCHEMAT STROPU NAD PIWNICĄ			