
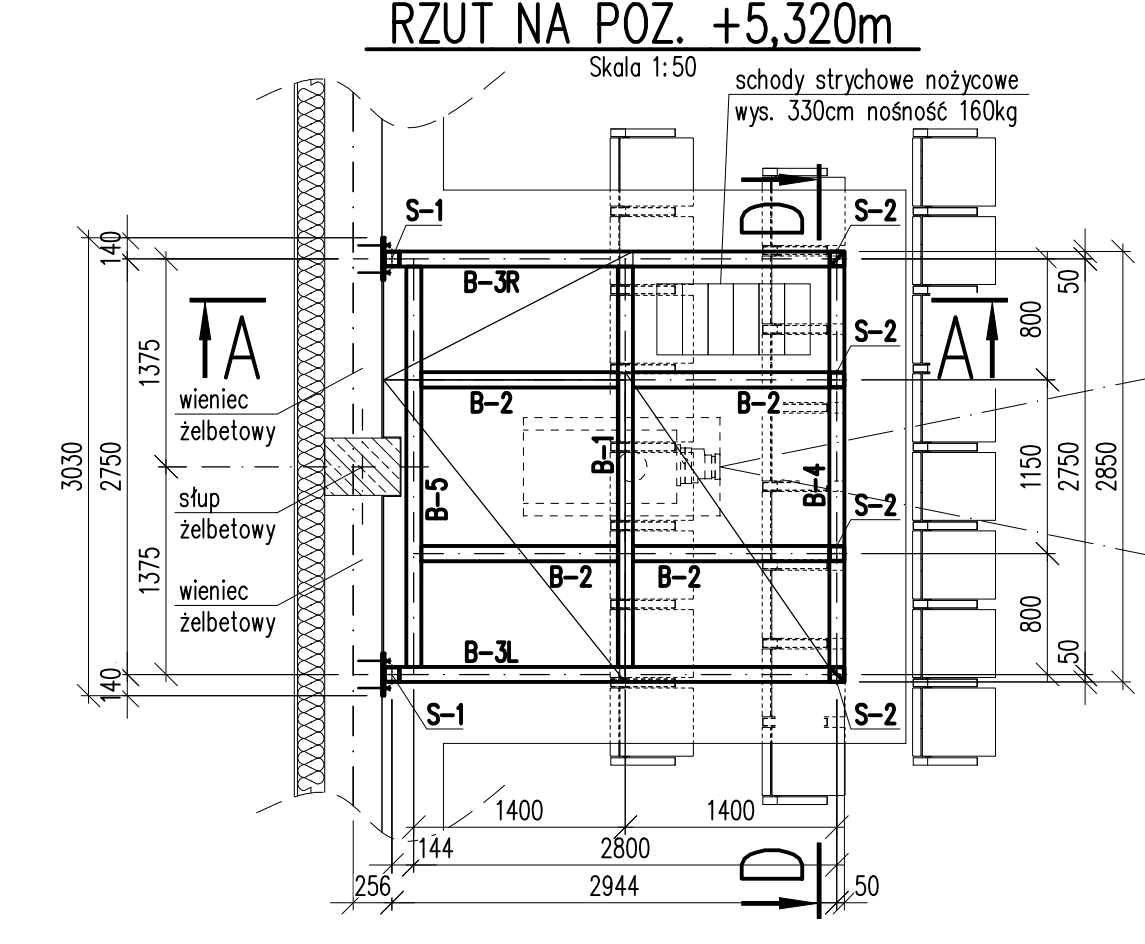
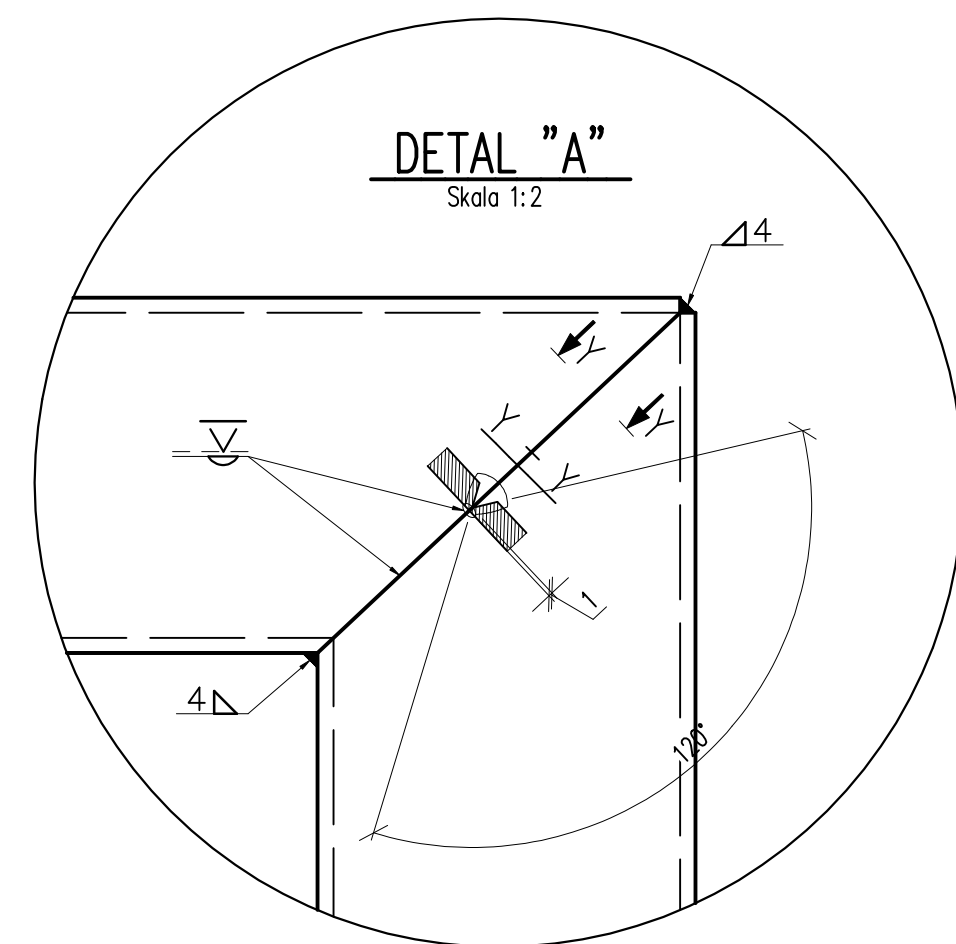
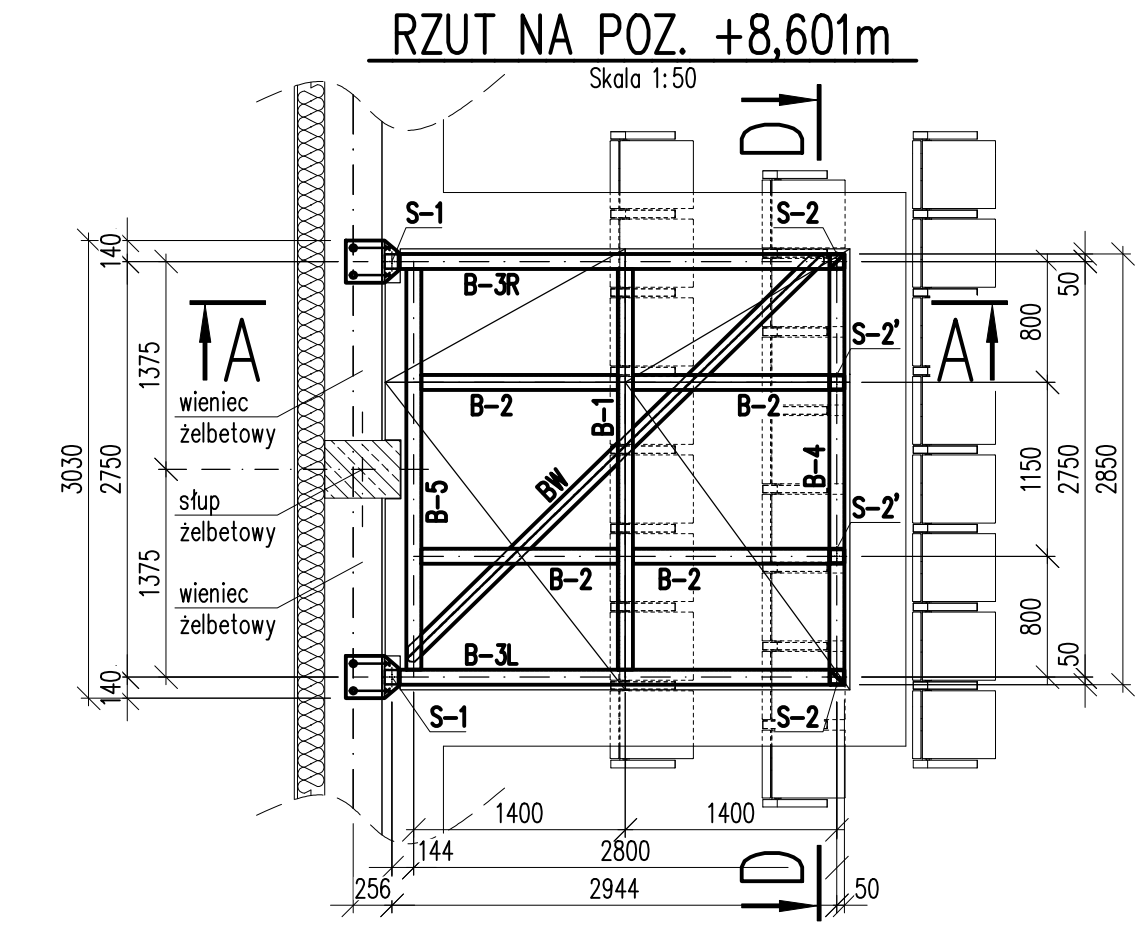
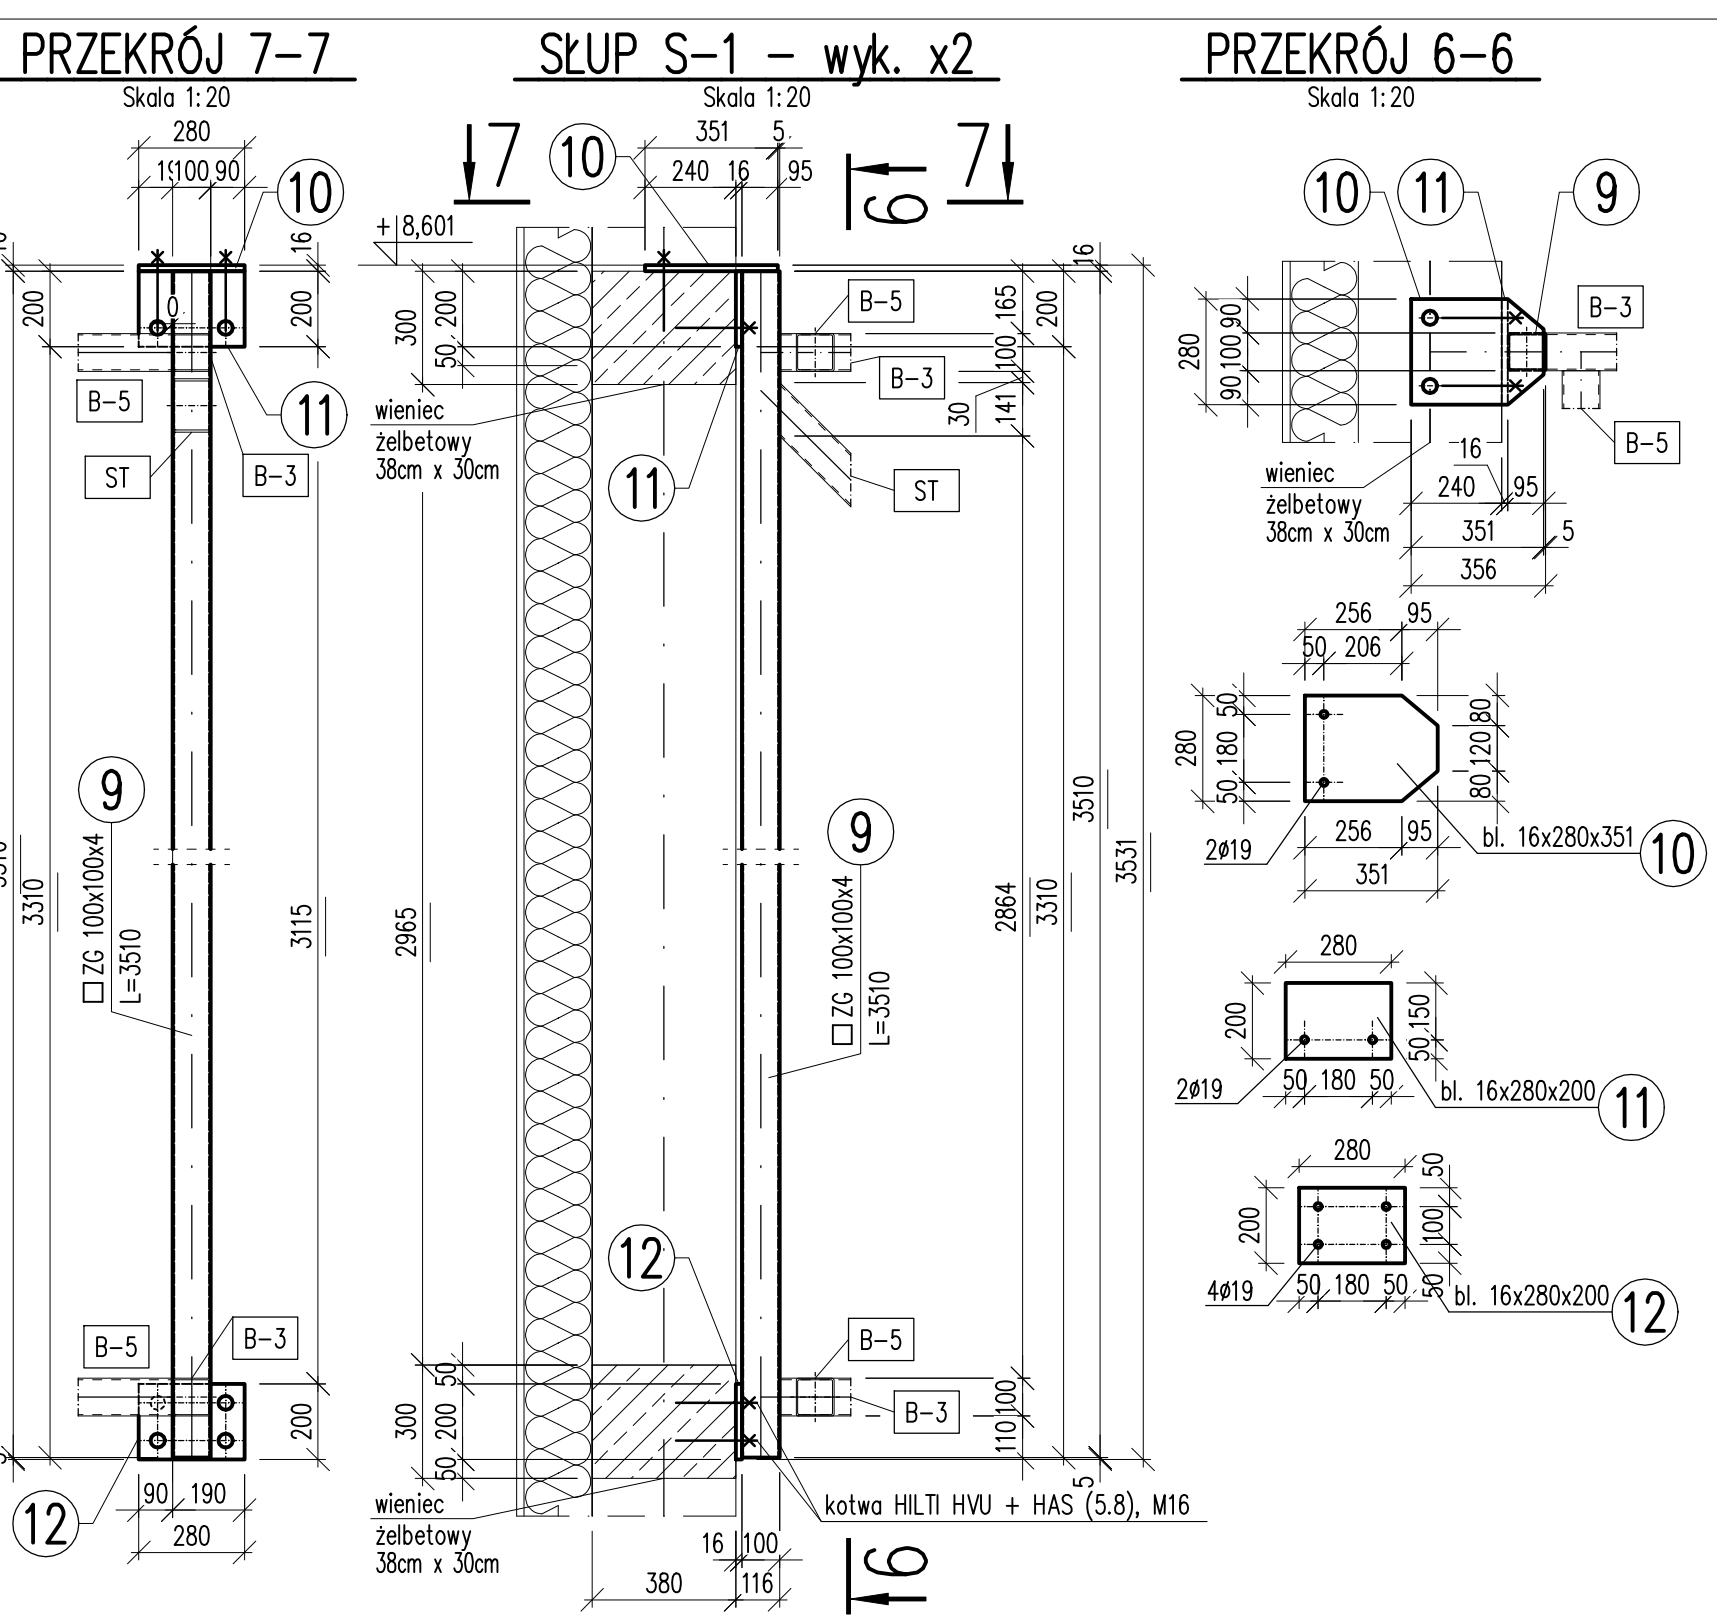
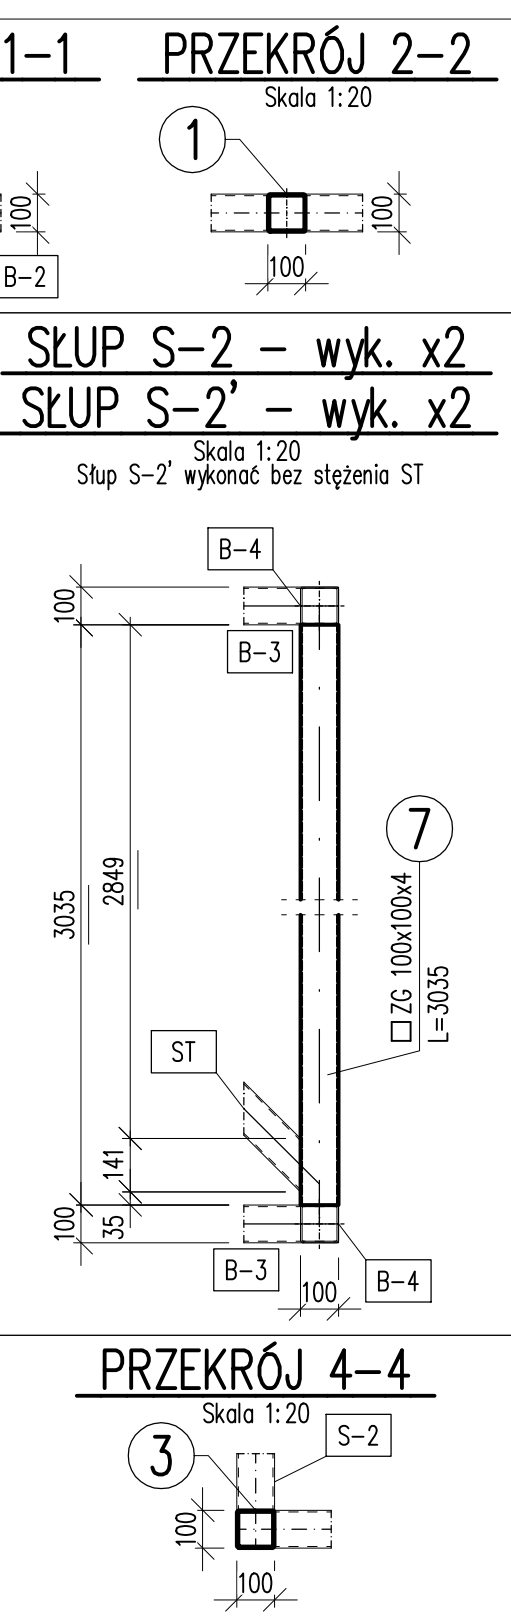
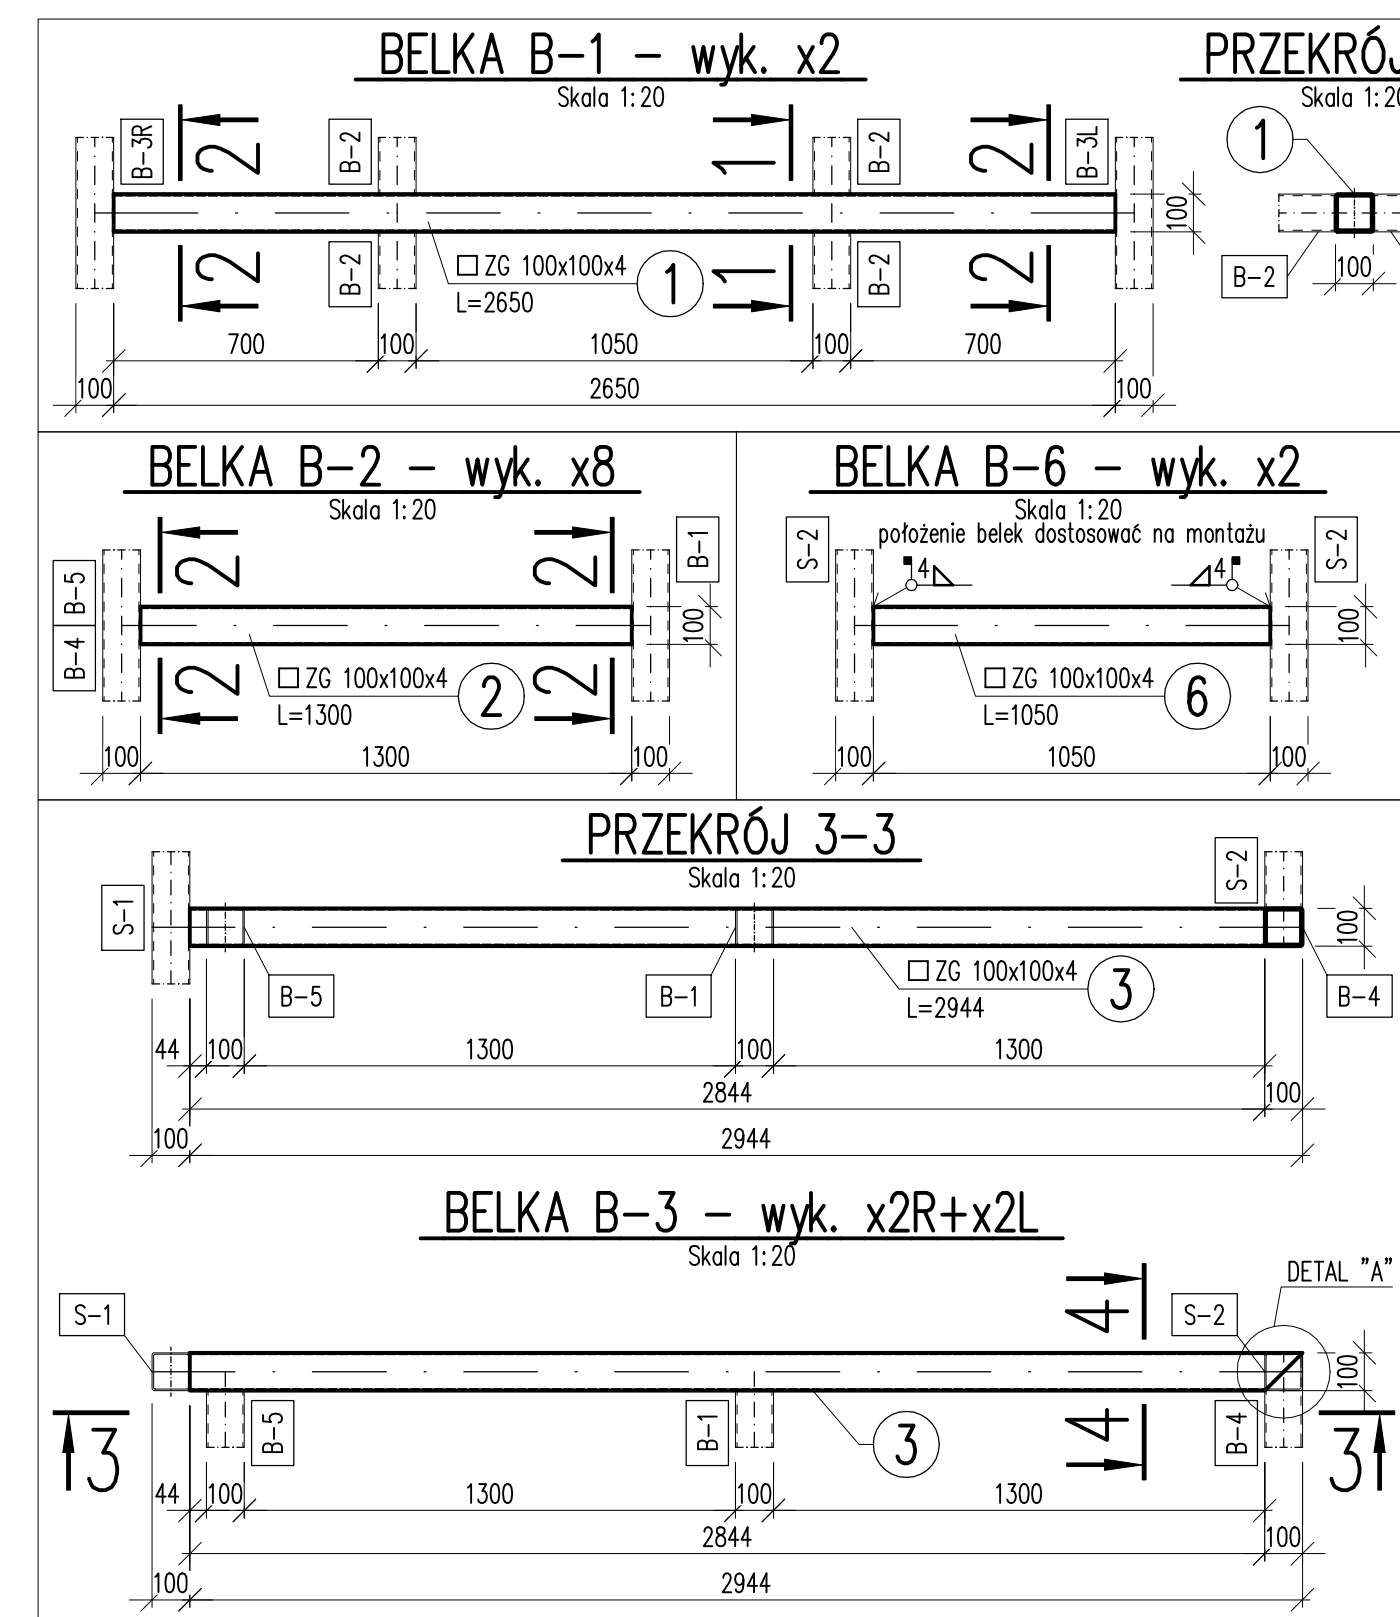
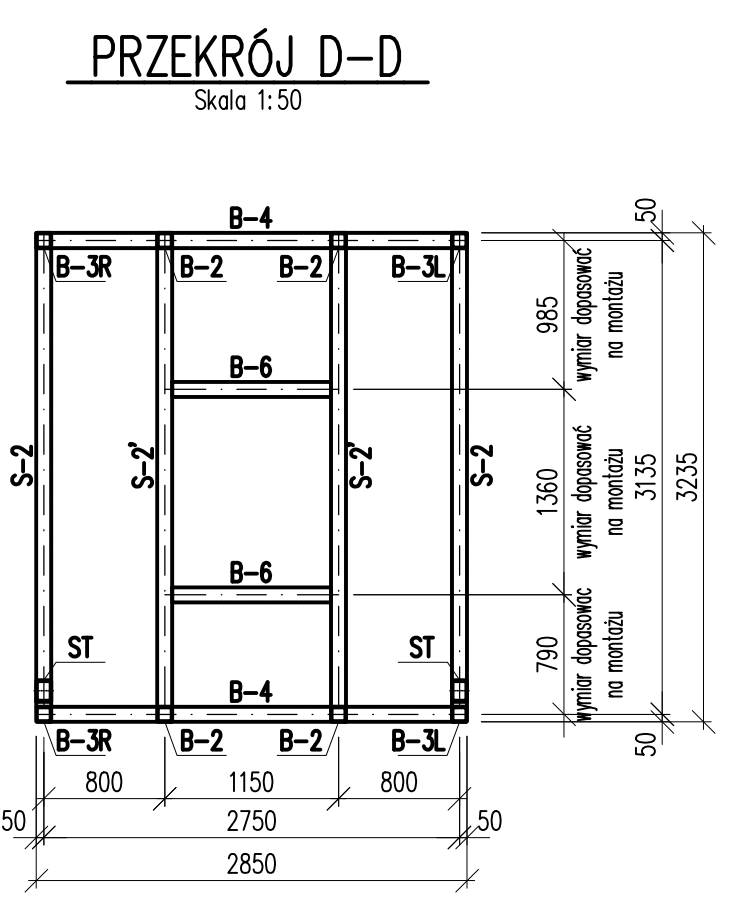


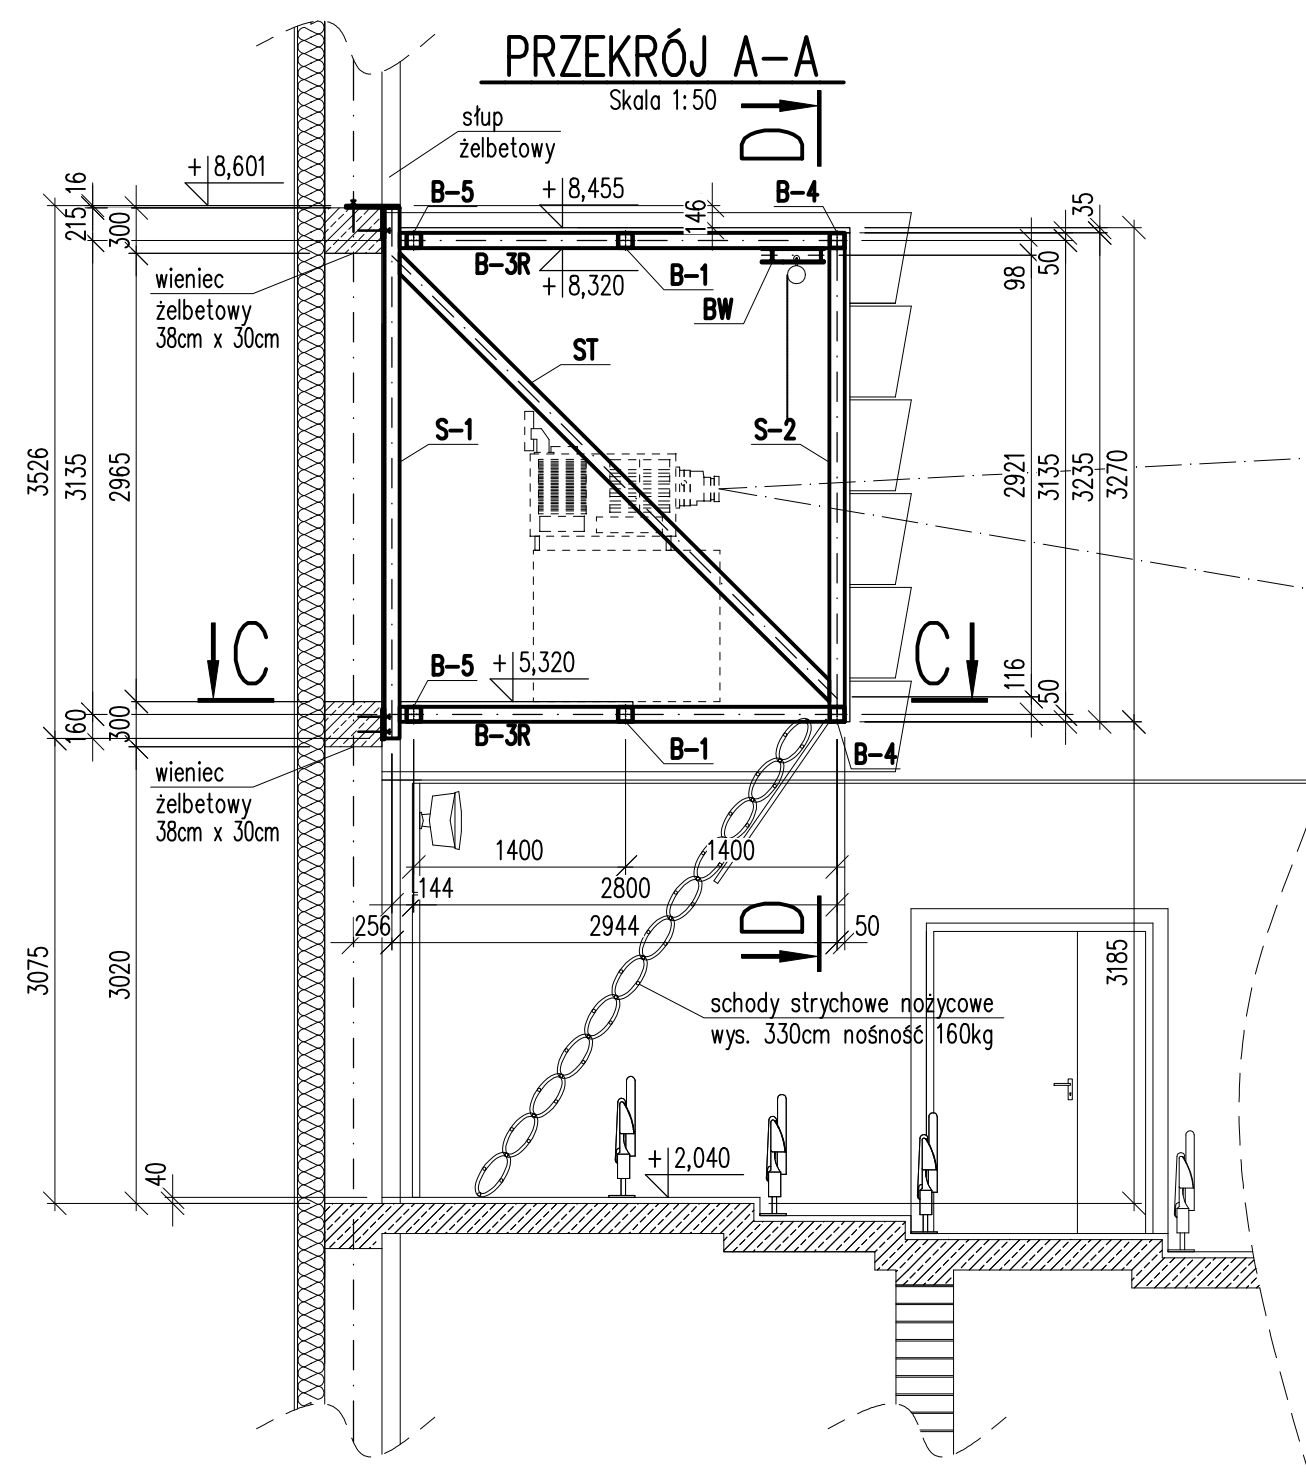

ZESTAWIENIE STALI KSZTAŁTOWEJ

Masa ogółem z dodatkiem na spoiny i łączniki			[kg]			839,41		
Dodatek na spoiny i łączniki 1,8%			[kg]			14,84		
Masa ogółem			[kg]			824,57		
1	HEA 100	L= 3,830	13	PN-H-93452:2005	S235JR	63,96	63,96	
2	blacha 16x280	L= 0,200	12	PN-83/H-92203	S235JR	7,04	14,08	
2	blacha 16x280	L= 0,200	11	PN-83/H-92203	S235JR	7,04	14,08	
2	blacha 16x280	L= 0,351	10	PN-83/H-92203	S235JR	12,36	24,71	
2	r. kw. ZG 100x100x4	L= 3,510	9	EN 10219	S235JR	41,17	41,17	
2	r. kw. ZG 100x100x4	L= 4,110	8	EN 10219	S235JR	48,21	48,21	
4	r. kw. ZG 100x100x4	L= 3,035	7	EN 10219	S235JR	35,60	142,40	
2	r. kw. ZG 100x100x4	L= 1,050	6	EN 10219	S235JR	12,32	24,63	
2	r. kw. ZG 100x100x4	L= 2,650	5	EN 10219	S235JR	31,08	62,17	
2	r. kw. ZG 100x100x4	L= 2,850	4	EN 10219	S235JR	33,43	66,86	
4	r. kw. ZG 100x100x4 - 2xprawe+2xlewe	L= 2,044	3	EN 10219	S235JR	34,53	138,13	
8	r. kw. ZG 100x100x4	L= 1,300	2	EN 10219	S235JR	15,25	121,09	
2	r. kw. ZG 100x100x4	L= 2,650	1	EN 10219	S235JR	31,08	62,17	
Ilość szt.	Nazwa części lub rysunku		Poz.	Nr normy lub rysunku	Materiał	Jednej szt. całkowita Masa w kg		

- UWAGI:**
- WYMIARY PODANO W [mm]
 - POZIOMY PODANO W [m]
 - POŁOŻENIE BELEK B-6 I BELKI WCIĄGNIKA BW USTALIĆ NA MONTAŻU.
 - NIEOZNACZONE SPOINY WYKONAĆ JAKO PACHWINOWE GRUBOŚCI 0,7 CIENIEŻEGO ELEMENTU
 - "R" – JAK POKAZANO NA RYSUNKU, "L" – OZNACZA LUSTRZANE ODBICIE ELEMENTU
 - WSZYSTKIE WYMIARY ZWERYFIKOWAĆ PRZED WYKONANIEM KONSTRUKCJI

Investor:
POWIAT PRZASNYSKI
UL. ŚW. STANISŁAWA KOSTKI 5
06-300 PRZASNYSZ

Temat projektu:
PRZEBUDOWA Z ROZBUDOWĄ (MODERNIZACJA) BUDYNKU SZKOŁY
ROLNICZEJ DLA POTRZEB SZKOŁY MUZYCZNEJ I STOPNIA W
PRZASNYSZU – PROJEKT POD NADZOR. WZMOCNIENIE POTENCJAŁU
KULTURALNEGO POWIATU PRZASNYSKIEGO POPRZEDZ DOSTOSOWANIE
ISTNIEJĄCEGO OBIEKTU SZKOŁY ROLNICZEJ DO NOWYCH FUNKCJI
KULTURALNYCH POWIATU, W TYM SZKOŁY MUZYCZNEJ I STOPNIA W
PRZASNYSZU

Nazwa rysunku:
ELEMENTY SALI KINOWEJ
POMIESZCZENIE PROJEKTORA

Jednostka projektowa:
PROFIL
STUDIO ARCHYTEKTONICZNE
REALIZACJA INWESTYCJI

Projektował:
mgr inż. HENRYK BORECKI
Upr. nr 8292

Specjalność:
Konstrukcyjna

Podpis:
[Signature]

Data:
10.2017

Opisał:
mgr inż. MAŁGORZATA
KUWAŁCZA-HAŁCZ
Upr. bud. 514789/PCK/06

Specjalność:
Konstrukcyjna

Podpis:
[Signature]

Skala:
1:50; 1:20; 1:2

Rev.:
0

Stadium:
PW

Nr rys.:
K-37