


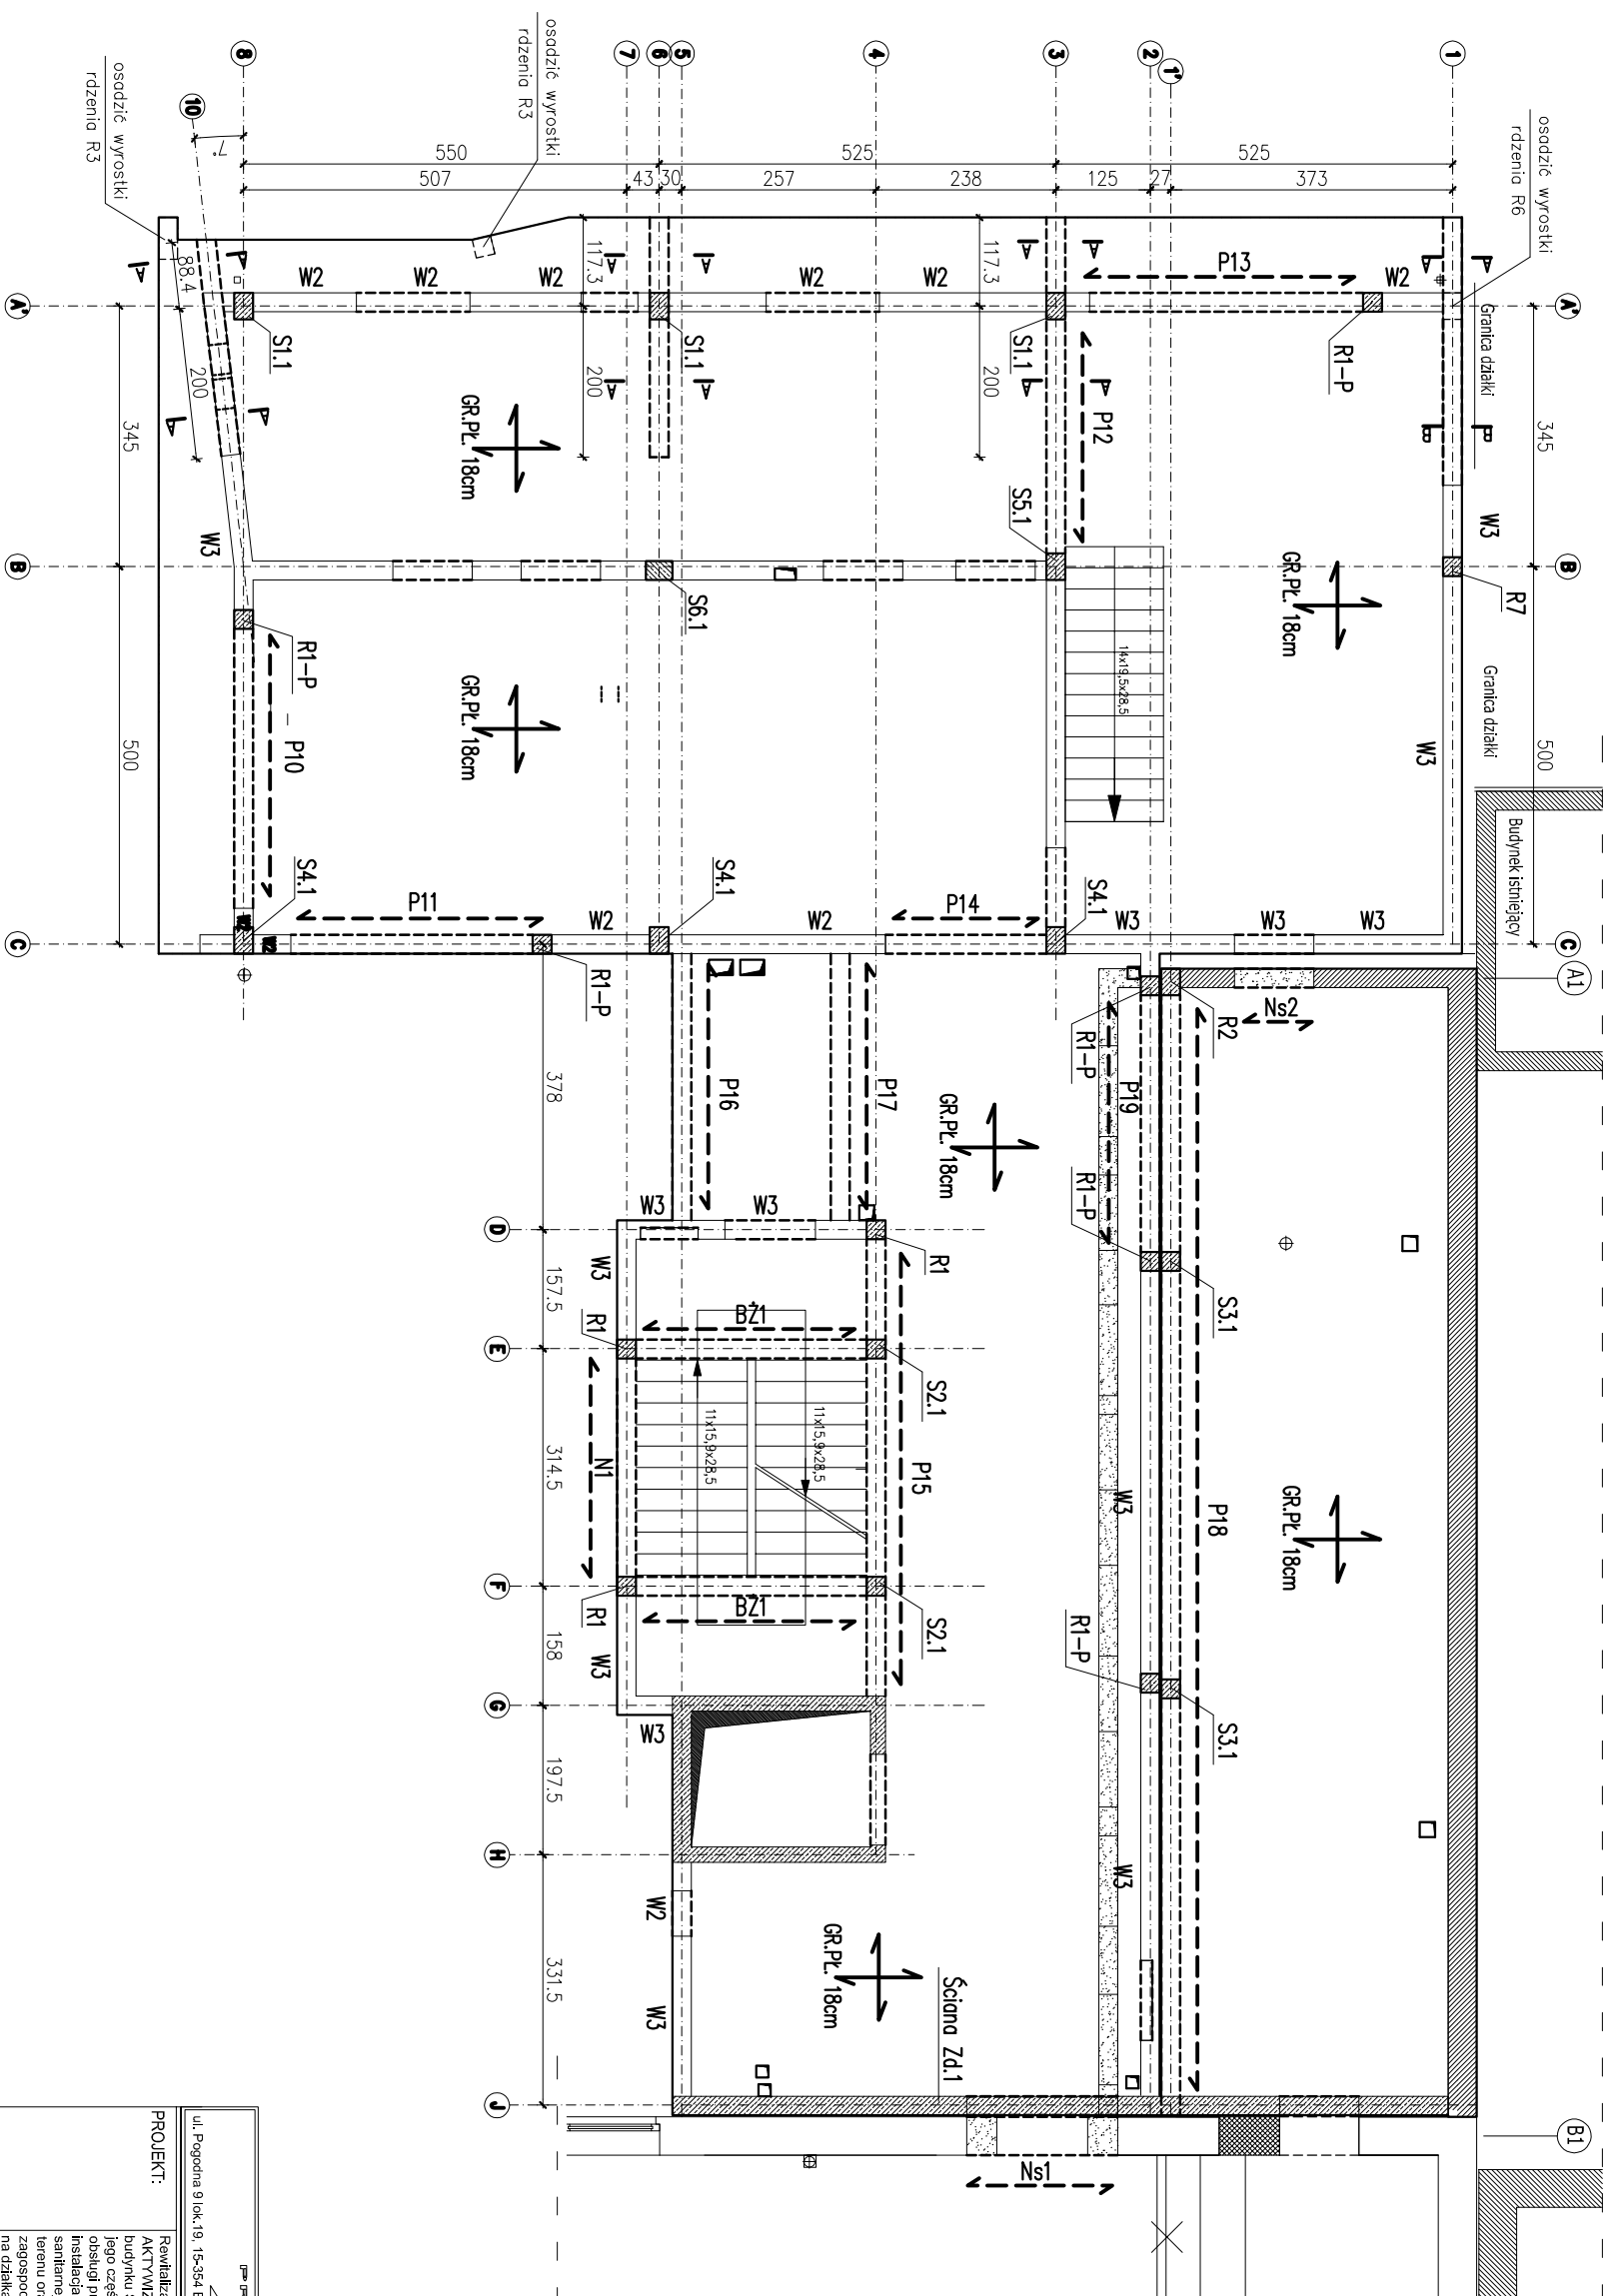

OBLASNIENIA:

 ŚCIANY ISTNIEJĄCE MUROWANE

ŚCIANY DO WYBURZENIA

ŚCIANY PROJEKT. ŻELBETOWE

ul. Pogodna 9 lok. 19, 15-554 Białystok, tel. 085 7440474, kom. 5010998332 www.audiot.com.pl	
PROJEKT:	Remont i przebudowa części Osiedla Nr 2 w Przasnyszu - CENTRUM AKTYWNOŚCI BIZNESU poprzez remont i przebudowę z rozbudową budynku Starej Szkoły Powiatowej w Przasnyszu z dostosowaniem jego części do wspornego planu przedsiębiorstwa i podjęciem obsługi procesów inwestycyjnych wraz z niezbędną infrastrukturą. Instalacjami docelowymi kanalizacją deszczową, kanalizacją sanitarną, c.o., wodociągowa, elektryczną, elektryczną oświetlenia terenu oraz, przebudową placów utwardzonych i skweru, z zagospodarowaniem terenu (pomniki, przewidzianych do realizacji na działkach o nr ew. gr. 165913, 165914, 165915, 165916, 16601/1, 166012, 1661, 1662 przy ul. Św. Stanisława Koski 5 w Przasnyszu.
INWESTOR:	STAROSTWO POWIATOWE W PRZASNYSZU ul. Św. St. Koski 5, 06-300 Przasnysz
KONSTRUKCJA	mgr inż. Dariusz Kiluk PDL/0001/P/POK/04
DATA	NR. RYS.
WZRÓŚEŃ 2017	K-37
TYTUŁ RYSUNKU	SKALA
SCHEMAT STROPU NAD PARTEREM	1:100