PŁYTA STROPOWA NAD PARTEREM
SIATKA GÓRNA
SKALA 1:50

BETON KLASY C20/25 (B25)
STAL A-IIIN (gatunek RB500W)
STAL A-0 (gatunek StOS)

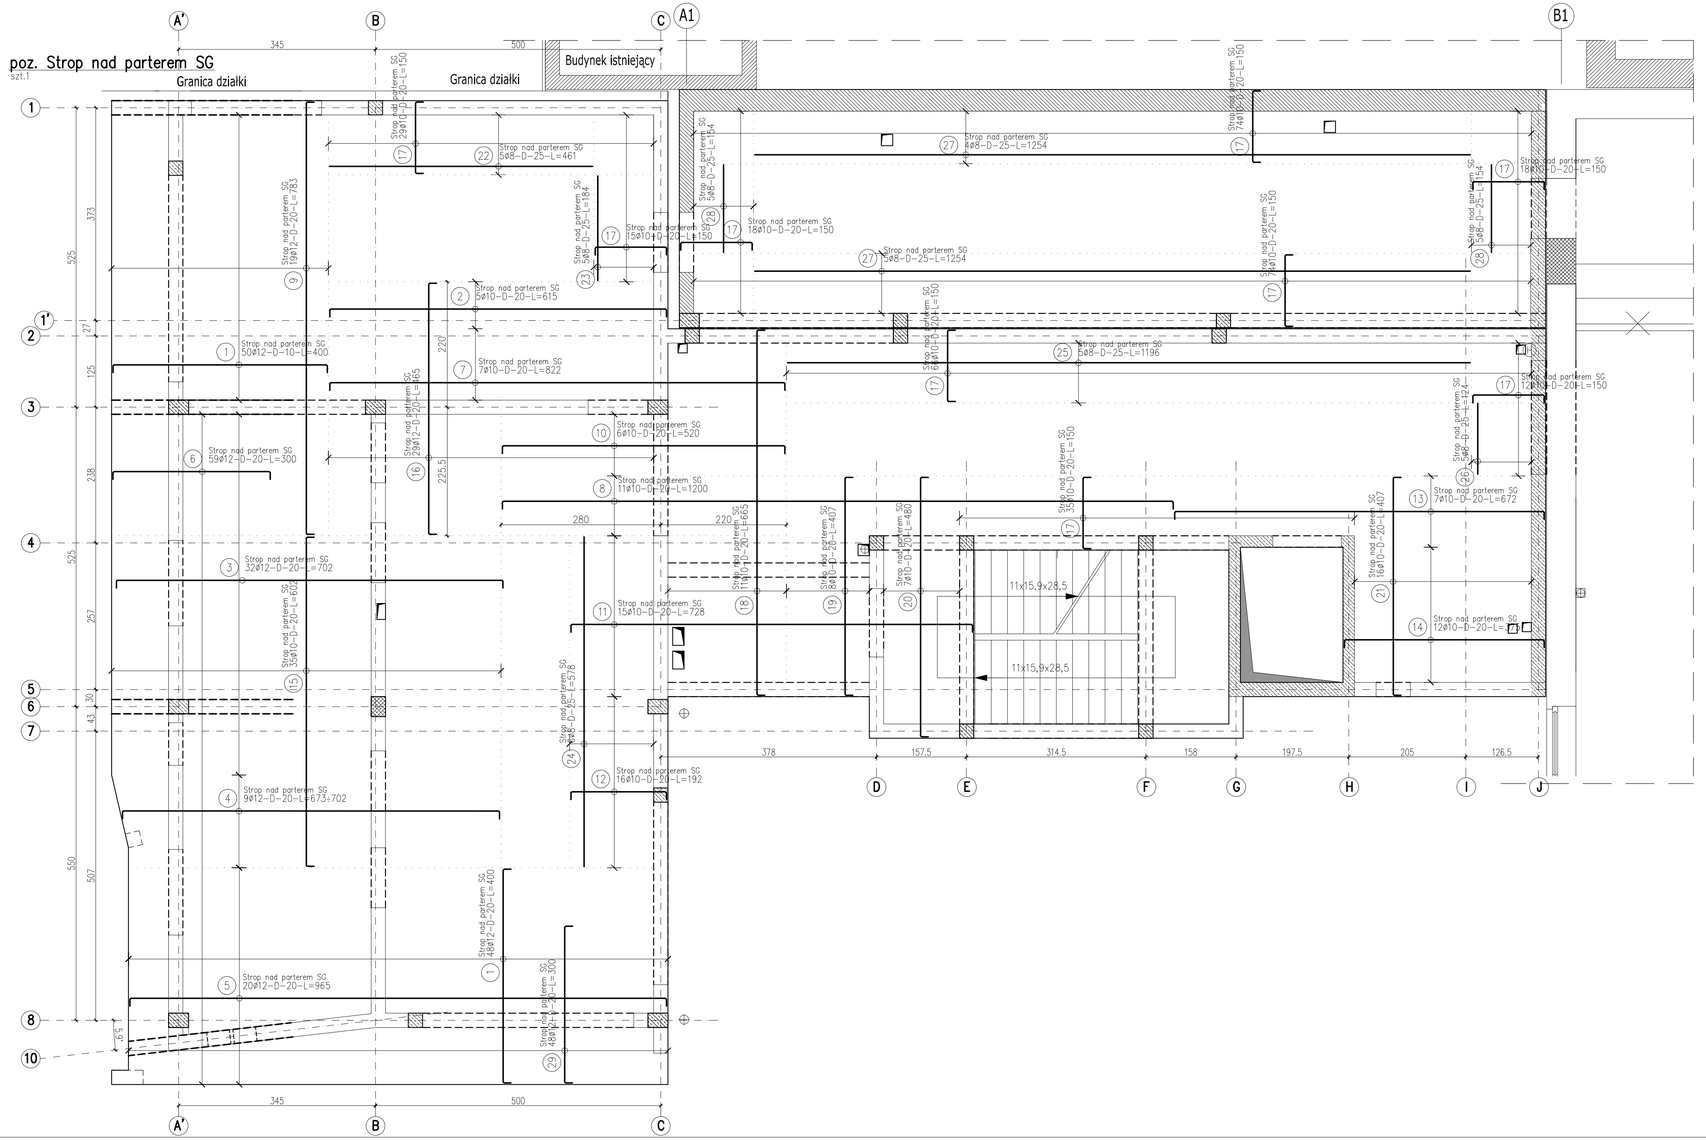

ZESTAWIENIE STALI

Nr pręta	ø	Stal	Długość pręta	Liczba prętów na 1 poz.	Liczba pozycji	Liczba prętów łącznie	Długość łączna RB500W ø8	ø10	ø12
[-]	[mm]	[-]	[m]	[szt]			[m]		
Strop nad parterem SG									
1	12	RB500W	4,00	98	1	98			392,00
2	10	RB500W	6,15	5	1	5		30,75	
3	12	RB500W	7,02	32	1	32			224,64
4	12	RB500W	7,02	7	1	7			49,14
5	12	RB500W	9,65	20	1	20			193,00
6	12	RB500W	3,00	59	1	59			177,00
7	10	RB500W	8,22	7	1	7		57,54	
8	10	RB500W	12,00	11	1	11		132,00	
9	12	RB500W	7,83	19	1	19			148,77
10	10	RB500W	5,20	6	1	6		31,20	
11	10	RB500W	7,28	15	1	15		109,20	
12	10	RB500W	1,92	16	1	16		30,72	
13	10	RB500W	6,72	7	1	7		47,04	
14	10	RB500W	3,75	12	1	12		45,00	
15	10	RB500W	6,02	35	1	35		210,70	
16	12	RB500W	4,65	29	1	29			134,85
17	10	RB500W	1,50	341	1	341		511,50	
18	10	RB500W	6,65	11	1	11		73,15	
19	10	RB500W	4,07	8	1	8		32,56	
20	10	RB500W	4,80	7	1	7		33,60	
21	10	RB500W	4,07	16	1	16		65,12	
22	8	RB500W	4,61	5	1	5	23,05		
23	8	RB500W	1,84	5	1	5	9,20		
24	8	RB500W	5,78	6	1	6	34,68		
25	8	RB500W	11,96	5	1	5	59,80		
26	8	RB500W	1,24	5	1	5	6,20		
27	8	RB500W	12,54	9	1	9	112,86		
28	8	RB500W	1,54	10	1	10	15,40		
29	12	RB500W	3,00	48	1	48			144,00
Razem długość prętów			[mb]				261,19	1410,08	1463,40
Masa jednostkowa			[kg/mb]				0,395	0,617	0,888
Masa prętów dla danej średnicy			[kg]				103,2	870,0	1299,5
Masa łącznie			[kg]					2272,7	

UWAGA : Sumaryczna długość prętów jest długością rzeczywistą w osi pręta metodą B wg PN-EN ISO 3766:2006.

Długości odgięć

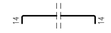

UWAGI:

1. WYMIARY PODANO W cm, POZIOMY W m.
2. OTULINA 2cm OD KRAWĘDZI PRĘTA.
3. ROZPATRYWAĆ ŁĄCZNIE Z PROJEKTAMI ARCHITEKTONICZNYM I BRANŻOWYMI.
4. MIEJSCA STYKÓW PRZERW ROBOCZYCH PRZED DALSZYM BETONOWANIEM OCZYŚCIĆ, ZWILŻYĆ WODĄ, PRZYGOTOWAĆ DO DALSZEGO BETONOWANIA
5. BETON PIELĘGNOWAĆ, CHRONIĆ PRZED NADMIERNYM NASŁONECZNIENIEM LUB MROZEM.
6. PRZED RPZYSTĄPIENIEM DO ROBÓT SPRAWDZIĆ W ODPOWIEDNICH PROJEKTACH ROBOTY ZWIĄZANE.
7. EWENTUALNE WADY KOORDYNACJI PRZEDSTAWIĆ NADZOROWI AUTORSKIEMU PRZED PRZYSTĄPIENIEM DO ROBÓT.
8. DŁUGOŚCI PRĘTÓW ODGIĘTYCH PODANE SĄ PO ZEWNĘTRZNEJ KRAWĘDZI PRĘTA.
9. UKŁAD WSZYSTKICH OTWORÓW W PŁYCIE STROPOWEJ ORAZ DOKŁADNE ICH UMIEJSCOWIENIE SPRAWDZIĆ Z PROJEKTEM ARCHITEKTURY ORAZ PROJEKTACH BRANŻOWYCH I W RAZIE ROZBIEŻNOŚCI SKONTAKTOWAĆ SIĘ Z PROJEKTANTEM.
10. W PRZYPADKU PRZECHODZENIA PRĘTÓW PRZEZ OTWÓR NALEŻY PRĘTY PRZECIĄĆ. Z OBU STRON OTWORU NALEŻY DOŁOŻYĆ PRĘTY DODATKOWE W ILOŚCI POŁOWY PRĘTÓW PRZECIĘTYCH NA KAŻDĄ STRONĘ. PRĘTY DODATKOWE NALEŻY ROZSTAWIĆ CO 5CM.
11. ELEMENTY NALEŻY BETONOWAĆ W CAŁOŚCI, NALEŻY UNIKAĆ PRZYPADKOWYCH PRZERW W BETONOWANIU.
12. PRZED PRZYSTĄPIENIEM DO ZAMÓWIENIA STALI ZBROJENIOWEJ NALEŻY SPRAWDZIĆ ZESTAWIENIE STALI.
13. PRZED ZABETONOWANIEM PŁYTY STROPOWEJ OSADZIĆ ZBROJENIE STARTOWE DLA RDZENI I ŚCIAN ŻELBETOWYCH – LOKALIZACJA WG RZUTU WYŻSZEJ KONDYGNACJI.
14. PRZED ZABETONOWANIEM OSADZIĆ WYROSTKI KONSTRUKCJI WSPORCZEJ POD AGREGAT WG RYS. "KONSTRUKCJA WSPORCZA POD AGREGAT". LOKALIZACJA ZGODNIE Z PROJEKTEM SANITARNYM.

PRACOWNIA PROJEKTOWA AUTOSTUD
ul. Pogodna 9 lok.19, 15-354 Białystok, tel. 085 7440474, kom. 501299632 www.autostudio.com.pl

PROJEKT: Rewitalizacja części Osiedla Nr 2 w Przasnyszu - CENTRUM AKTYWIZACJI BIZNESU poprzez remont i przebudowę z rozbudową budynku Starostwa Powiatowego w Przasnyszu z dostosowaniem jego części do wspomagania przedsiębiorczości i podjęciem obsługi procesów inwestycyjnych wraz z niezbędną infrastrukturą; instalacjami dozdemnymi kanalizacji deszczowej, kanalizacji sanitarnej c.o., wodociągowej, elektrycznej, elektryczną oświetlenia terenu oraz przebudową placów utwardzonych i skweru, z zagospodarowaniem terenu (zieleń), przewidzianych do realizacji na działkach o nr ew. gr. 1959/3, 1959/4, 1959/5, 1959/6,1960/1, 1960/2, 1961, 1962 przy ul. Św. Stanisława Kostki 5 w Przasnyszu.

INWESTOR: STAROSTWO POWIATOWE W PRZASNYSZU ul. Św. St. Kostki 5, 06-300 Przasnysz

KONSTRUKCJA: mgr inż. Dariusz Kiluk PDL/0001/POOK/04

DATA	NR. RYS.	SKALA
wrzesień 2017	K-39	1:50

TYTUŁ RYSUNKU: PŁYTA STROPOWA NAD PARTEREM SIATKA GÓRNA