


poz. P10

Szt.1

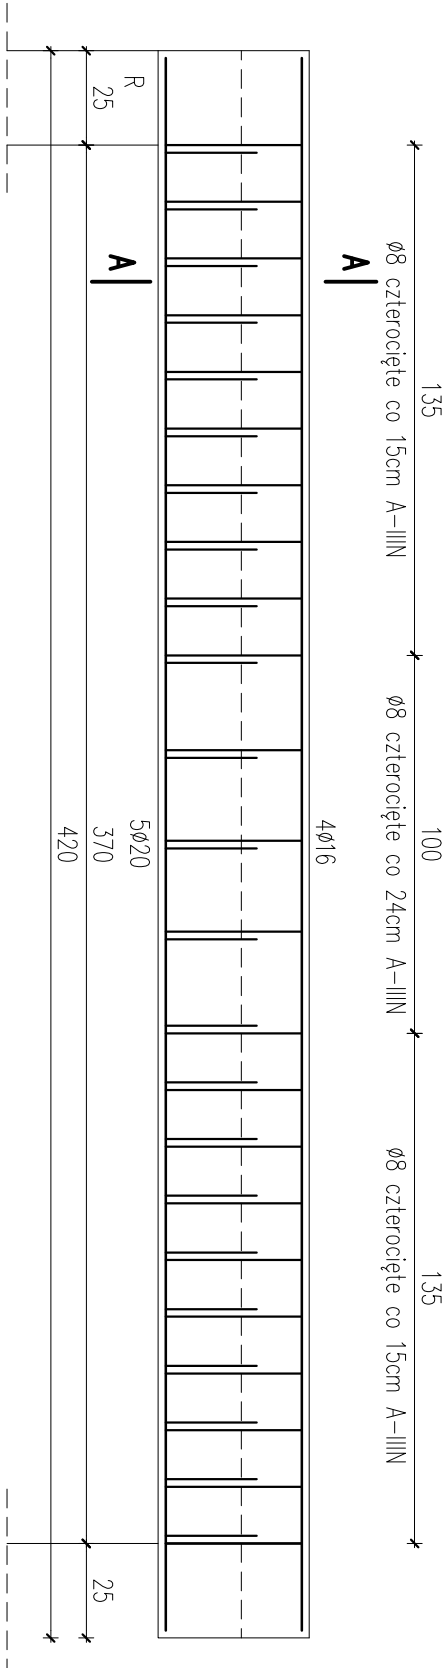

- | | |
|---|-------------------|
| 2 | P10
4ø16-L=416 |
| 1 | P10
5ø20-L=416 |


ZESTAWIENIE STALI

Nr pręta	Ø	Stal	Długość pręta	Liczba			Długość ciężna		
				prętów na 1 poz.	pozycji	ciężnie	Ø8	Ø16	Ø20
[-]	[mm]	[-]	[m]		[szt]			[m]	
P10									
1	20	RB500W	4,16	5	1	5			20,80
2	16	RB500W	4,16	4	1	4		16,64	
3	8	RB500W	1,18	46	1	46			
Rozem długość prętów									
						[mb]	54,28	16,64	20,80
Masa jednostkowo							[kg/mb]	0,395	1,578
Masa prętów dla danej średnicy							[kg]	26,3	2,466
Masa ciężnie							[kg]	99,0	51,3

UWAGA : Sumaryczna długość prętów jest długością rzeczywistą w osi pręta metodą B wg PN-EN ISO 3766:2006.

poz. P11


Szt.1

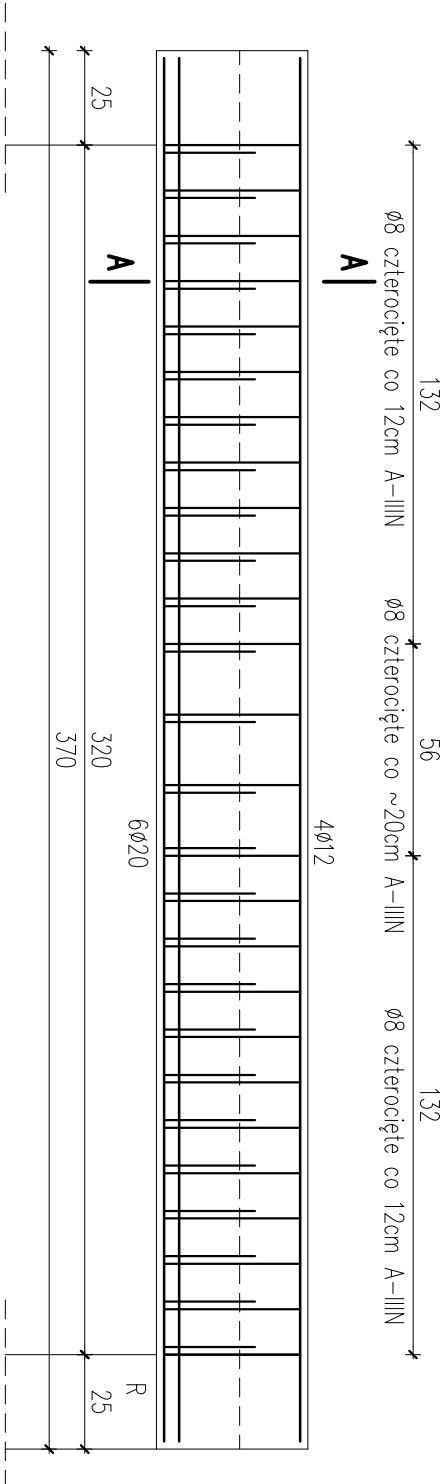

- ② P11
4012-L=366

- ① P11
6020-L=366

A-A 1:20

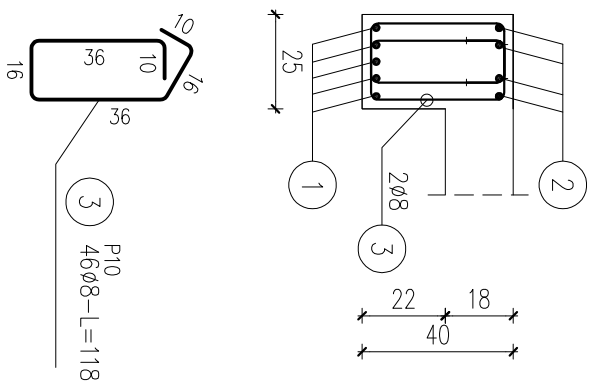


- ③ P10
4608-L=118

ZESTAWIENIE STALI

Nr pręta	Ø	Stal	Długość pręta	Liczba		Długość łączna				
				prętów na 1 poz.	pozycji	prętów łącznie	RB500W	Ø120	Ø20	
[-]	[mm]	[-]	[m]		[szt]			[m]		
P11										
1	20	RB500W	3,66	6	1	6				21,96
2	12	RB500W	3,66	4	1	4			14,64	
3	8	RB500W	1,18	52	1	52				
Razem długość prętów							[mb]			
							61,36	14,64		21,96
Masa jednostkowa							[kg / mb]			
							0,395	0,888		2,466
Masa prętów dla danej średnicy							[kg]			
							24,2	13,0		54,2
Masa łączne							[kg]			
								91,4		

UWAGA : Sumaryczna długość prętów jest długością rzeczywistą w osi pręta metodą B wg PN-EN ISO 3766:2006.

A-A 1:20

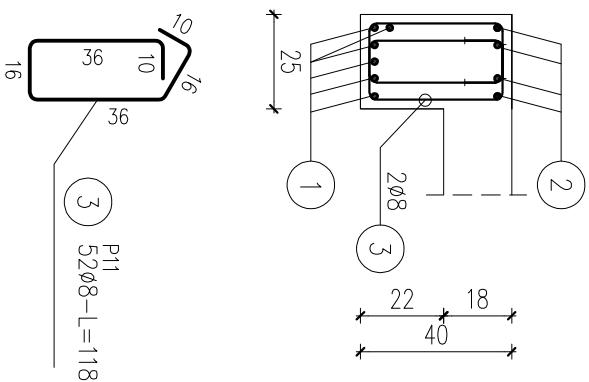

- ③ P11
5208-L=118

	
ul. Pogodna 9 lok. 19, 15-534 Białystok, tel. 085 7440474, kom. 501099632 www.autoprojektowa.pl	
PROJEKT:	Rewitalizacja części Osiedla Nr 2 w Przasnyszu - CENTUM AKTYWIZACJI BIZNESU poprzez remont i przebudowę i rozbudowę budynków Starostwa Powiatowego w Przasnyszu z dostosowaniem jego części do wspomagania przedsiębiorczości i podnoszenia poziomu procesów inwestycyjnych wraz z niezbędną infrastrukturą: instalacją dotychczasowej kanalizacji deszczowej, kanalizacją ściekową, c.o., wodociągów, elektryczną, elektryczną oświetlenia terenu oraz przebudową placów utwardzonych i skweru, z zagospodarowaniem terenu (pomnik), przedczyszczeniem rozeźnionych i otw. gr. 16593, 16594, 16595, 16596, 16601, 16602, 1661, 1662 przy ul. Św. Stanisława Kosci 5 w Przasnyszu.
INWESTOR:	STAROSTWO POWIATOWE W PRZASNYSZU ul. Św. St. Kosci 5, 06-300 Przasnysz
KONSTRUKCJA	mgr inż. Dariusz Kluk PDL/0001/P.OOKI04
DATA WZWEŚCIEŃ 2017	NR. RYS. K-40
TYTUŁ RYSUNKU	SKALA 1:20
P10, P11 – PODCIĄG ŻELBETOWY	

PODCIĄG ŻELBETOWY – P10, P11
SKALA 1:20

BETON KLASY C20/25 (B25)
STAL A-IIIIN (gatunek RB500W)

UWAGI:

1. WYMIARY PODANO W cm, POZIOMY W m.
2. OTULINA 2cm OD KRAWĘDZI PRĘTA.
3. ROZPATRYWAĆ ŁĄCZNIE Z PROJEKTAMI ARCHITEKTONICZNYM I BRANŻOWYM.
4. MIEJSCA STYKÓW PRZERW ROBÓCZYCH PRZED DAJSZYM BETONOWANIEM OCZYŚCIĆ, ZWILŻYĆ WODĄ, PRZYGOTOWAĆ DO DAJSZEGO BETONOWANIA
5. BETON PIELĘGNOWAĆ, CHRONIĆ PRZED NADMIERNYM NASŁONECZNIENIEM LUB MROZEM.
6. PRZED RPZYSTĄPIENIEM DO ROBÓT SPRAWDZIĆ W ODPowiednich PROJEKTACH ROBÓTY ZWIĄZANE.
7. EWENTUALNE WADY KOORDYNACJI PRZEDSTAWIĆ NADZOROWI AUTORSKIEMU PRZED PRZYSTĄPIENIEM DO ROBÓT.
8. DŁUGOŚCI PRĘTÓW ODGIĘTYCH PODANE SA PO ZEWNĘTRZNEJ KRAWĘDZI PRĘTA.
9. PRZED PRZYSTĄPIENIEM DO ZAMÓWIENIA STALI ZBORJENIOWEJ NALEŻY SRPAWDZIĆ ZESTAWIENIE STALI.