


poz. P12
szt.1

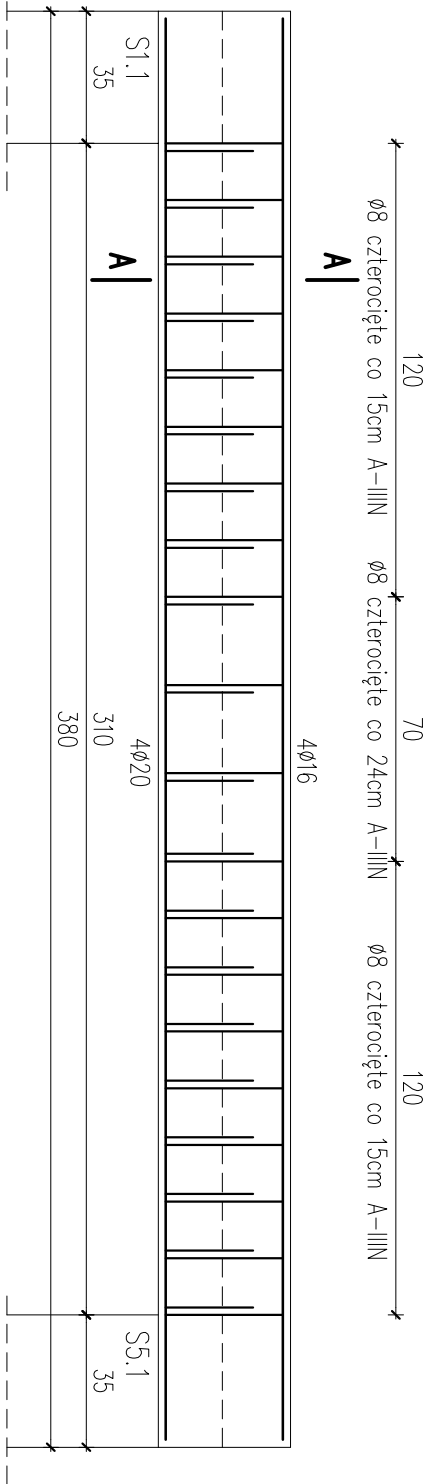


- P12
4φ16-L=376
- P12
4φ20-L=376

ZESTAWIENIE STALI

Nr pręta	Ø	Stal	Długość pręta	Liczba		Długość łączna			
				prętów na 1 poz.	pozycji	prętów łącznie	RB500W	Ø16	Ø20
[-]		mm	[-]	m	[szt]		m		
P12									
1	20	RB500W	3,76	4	1	4			15,04
2	16	RB500W	3,76	4	1	4		15,04	
3	8	RB500W	1,05	40	1	40			
Razem długość prętów							[mb]		15,04
Masa jednostkowa							[kg/mb]	0,395	1,578
Masa prętów dla danej średnicy							[kg]	16,6	2,466
Masa łącznie							[kg]	23,7	37,1
								77,4	

UWAGA : Sumaryczna długość prętów jest długością rzeczywistą w osi pręta metodą B wg PN-EN ISO 3766:2006.

poz. P13
szt.1

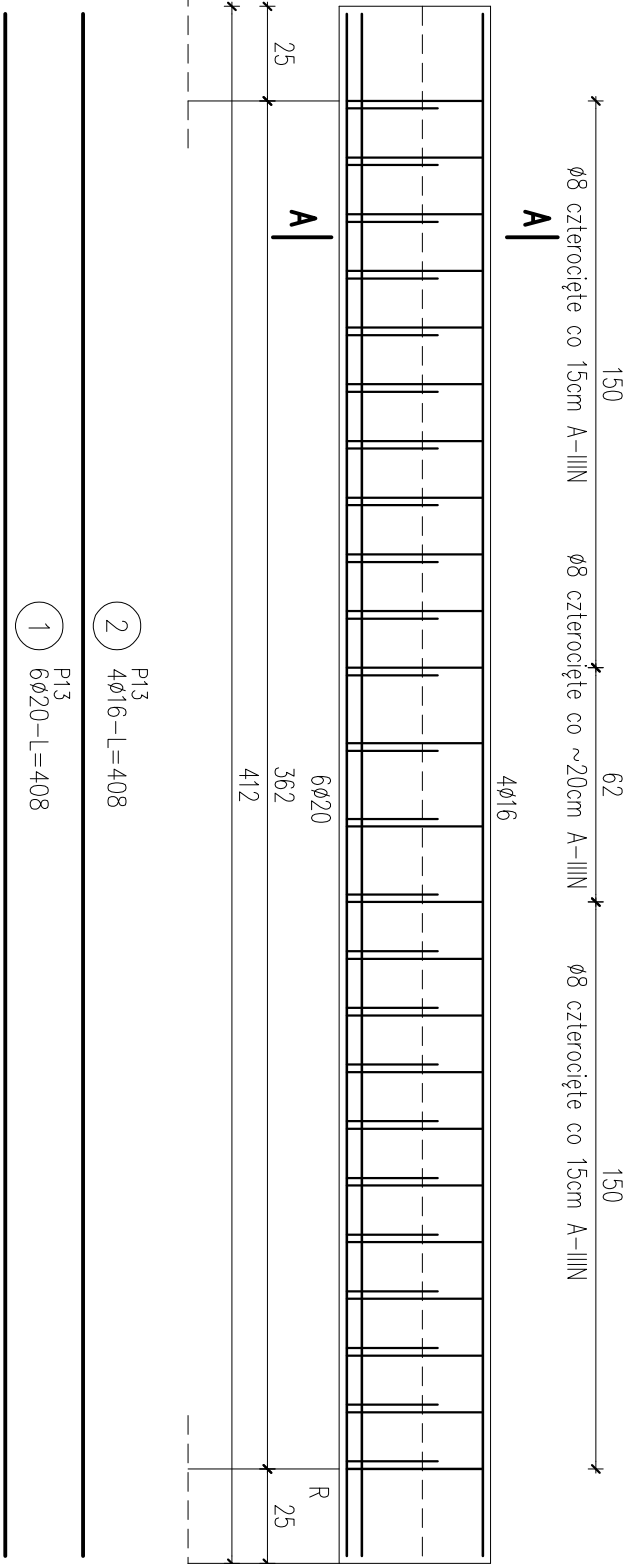


- P13
4φ16-L=408
- P13
6φ20-L=408

ZESTAWIENIE STALI


Nr pręta	Ø	Stal	Długość pręta	Liczba		Długość łączna		
				prętów na 1 poz.	pozycji	prętów łączne	RB500W	
							Ø8	Ø16
[-]	[mm]	[-]	[m]		[szt]		[m]	
P13								
1	20	RB500W	4,08	6	1	6		24,48
2	16	RB500W	4,08	4	1	4	16,32	
3	8	RB500W	1,18	60	1	60	70,80	
Razem długość prętów						[mb]	70,80	16,32
Masa jednostkowa						[kg/mb]	0,395	1,578
Masa prętów dla danej średnicy						[kg]	28,0	25,8
Masa łącznie						[kg]	114,2	60,4

UWAGA : Sumaryczna długość prętów jest długością rzeczywistą w osi pręta metodą B wg PN-EN ISO 3766:2006.

A-A 1:20

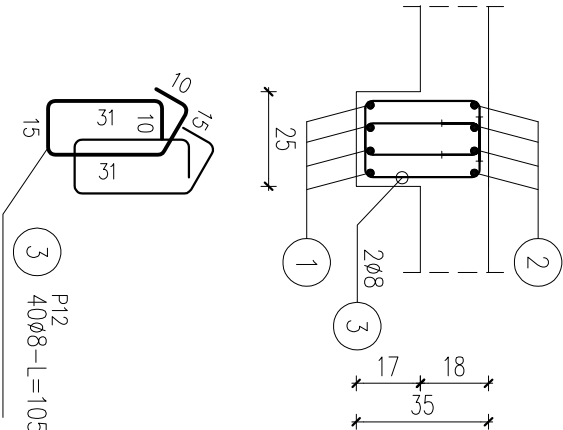

A-A 1:20

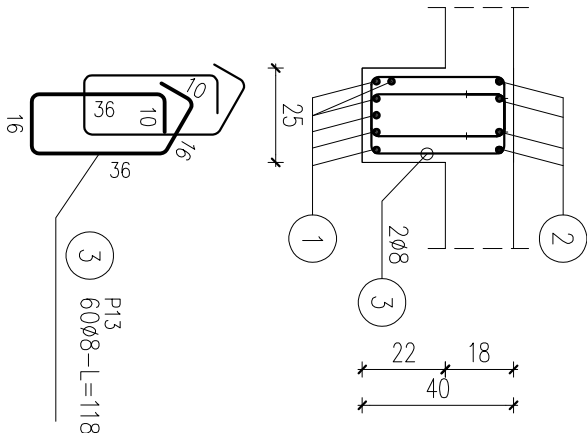

PODCIĄG ŻELBETOWY – P12, P13
SKALA 1:20

BETON KLASY C20/25 (B25)
STAL A–IIIIN (gatunek RB500W)

UWAGI:

- WYMIARY PODANO W cm, POZIOMY W m.
- OTULINA 2cm OD KRAWĘDZI PRĘTA.
- ROZPATRYWAĆ ŁĄCZNIE Z PROJEKTAMI ARCHITEKTONICZNYM I BRANŻOWYM.
- MIEJSCA STYKÓW PRZERW ROBOCZYCH PRZED DAJSZYM BETONOWANIEM OCZYŚCIĆ, ZWILŻYĆ WODĄ, PRZYGOTOWAĆ DO DAJSZEGO BETONOWANIA
- BETON PIEŁGNOWAĆ, CHRONIĆ PRZED NADMIERNYM NASŁONECZENIEM LUB MROZEM.
- PRZED PRZYSTĄPIENIEM DO ROBÓT SPRAWDZIĆ W ODPOWIEDNICH PROJEKTACH ROBÓTY ZWIĄŻANE.
- EWENTUALNE WADY KOORDYNACJI PRZEDSTAWIĆ NADZOROWI AUTORSKIEMU PRZED PRZYSTĄPIENIEM DO ROBÓT.
- DŁUGOŚCI PRĘTÓW ODGIĘTYCH PODANE SĄ PO ZEWNĘTRZNEJ KRAWĘDZI PRĘTA.
- PRZED PRZYSTĄPIENIEM DO ZAMÓWIENIA STALI ZBORUJENOWEJ NALEŻY SRPAWDZIĆ ZESTAWIENIE STALI.

ul. Pogonia 9 lok.19, 15-354, Białystok, tel. 085 7440474, kom. 501099632 www.audtofb.com.pl			
PRACOWNIA PROJEKTOWA AUTOFORIS			
PROJEKT:		Rewitalizacja części Osiedla Nr.2 w Przasnyszu - CENTRUM AKTYWIZACJI BIZNESU poprzez remont i przebudowę z rozbudową budynku Starostwa Powiatowego w Przasnyszu z dostosowaniem jego części do wspomagania przedsiębiorczości i podnoszenia obsługi procesów inwestycyjnych wraz z niezbędną infrastrukturą: instalacjami dotleminymi kanalizacji deszczowej, kanalizacji sanitarnej, c.o., wodociągowa, elektryczna, elektryczna, oświetlenia terenu oraz przebudowa placów utwardzonych i skweru, z zagospodarowaniem terenu (pomniki), przewidzianych do realizacji na działkach o nr ew. gr. 1659/3, 1659/4, 1659/5, 1659/6, 1660/1, 1660/2, 1661, 1662 przy ul. Św. Stanisława Kosicki 5 w Przasnyszu.	
INWESTOR:		STAROSTWO POWIATOWE W PRZASNYSZU ul. Św. St. Kosicki 5, 06-300 Przasnysz	
KONSTRUKCJA		mgr inż. Dariusz Kiluk PDL/0001/P00K/04	
DATA	NR. RYS.	SKALA	
wrzesień 2017	K-41	1:20	
TYTUŁ RYSUNKU			
P12, P13 – PODCIĄG ŻELBETOWY			