


poz. P14
szt.1

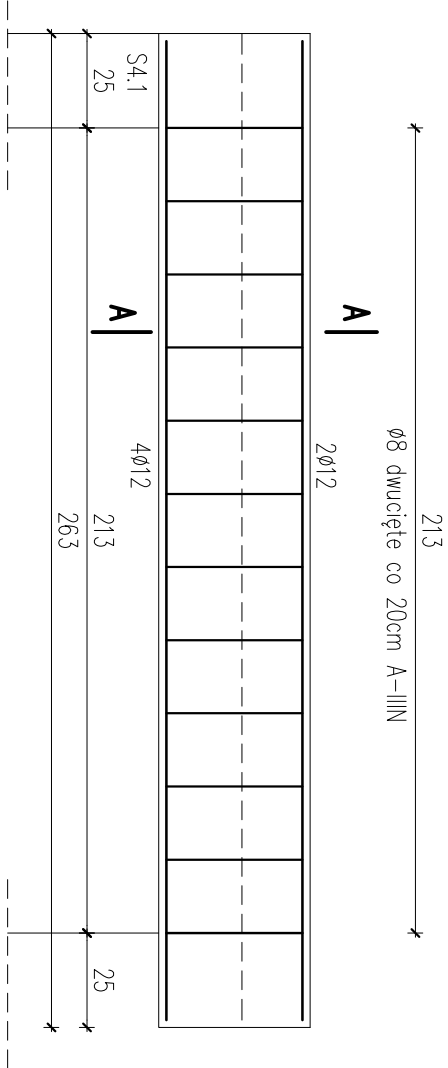


- 1 4012-L=259
- 2 2012-L=259

ZESTAWIENIE STALI

Nr pręta	Ø	Stal	Długość pręta na 1 poz.	Liczba prętów		Długość łączna	
				pozycji	łącznie	RB500W Ø12	Ø12
P14	12	RB500W	2,59	4	1	4	10,36
2	12	RB500W	2,59	2	1	2	5,18
3	8	RB500W	1,27	13	1	13	16,51
Rozem długość prętów						[mb]	16,51
Masa jednostkowa						[kg/mb]	0,395
Masa prętów dla danej średnicy						[kg]	6,5
Masa łączne						[kg]	20,3



UWAGA : Sumaryczna długość prętów jest długością rzeczywistą w osi pręta metodą B wg PN-EN ISO 3766:2006.

poz. P17
szt.1

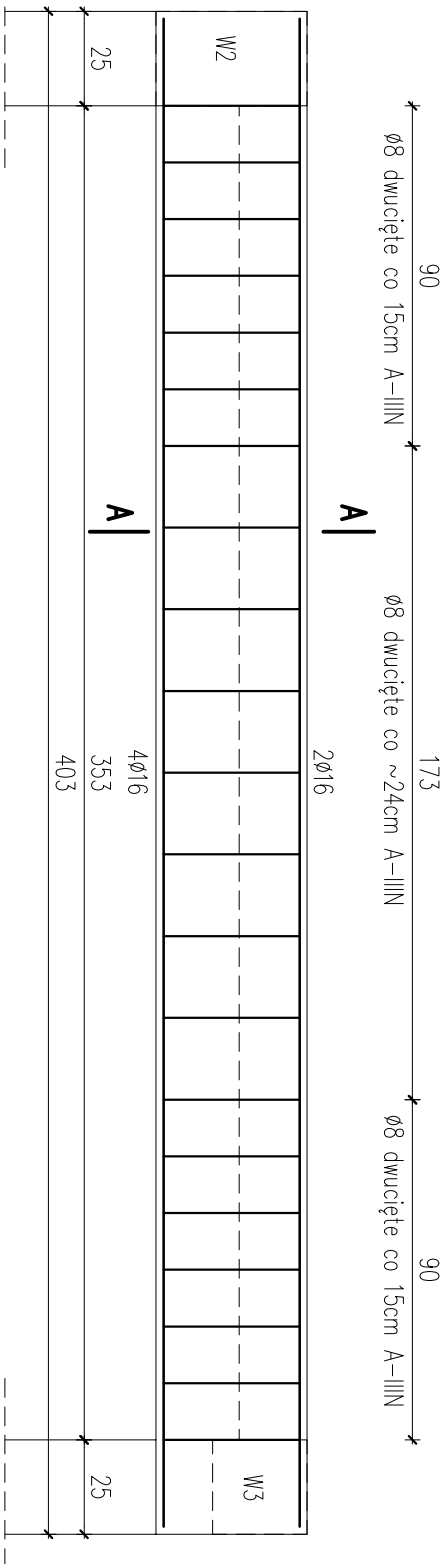

- 1 4016-L=399
- 2 2016-L=399

A-A 1:20

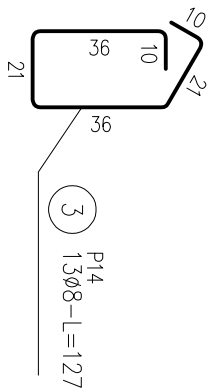
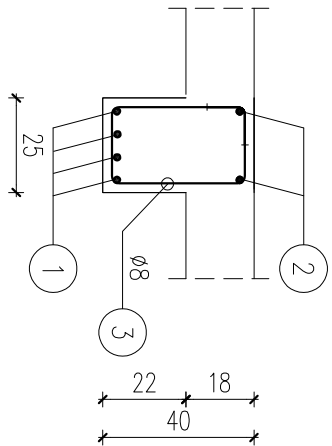


ZESTAWIENIE STALI

Nr pręta	Ø	Stal	Długość pręta na 1 poz.	Liczba prętów		Długość łączna	
				pozycji	łącznie	RB500W Ø16	Ø16
P17	16	RB500W	3,99	4	1	4	15,96
2	16	RB500W	3,99	2	1	2	7,98
3	8	RB500W	1,27	21	1	21	26,67
Rozem długość prętów						[mb]	26,67
Masa jednostkowa						[kg/mb]	0,395
Masa prętów dla danej średnicy						[kg]	10,5
Masa łączne						[kg]	48,3

UWAGA : Sumaryczna długość prętów jest długością rzeczywistą w osi pręta metodą B wg PN-EN ISO 3766:2006.

A-A 1:20

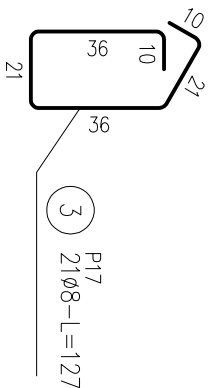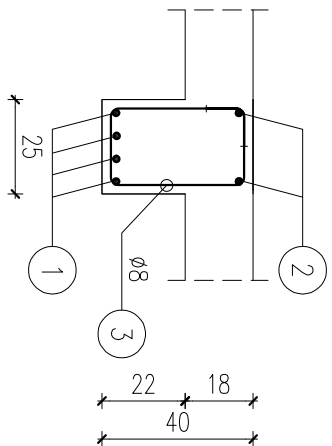

PODCIĄG ŻELBETOWY – P14, P17
SKALA 1:20

BETON KLASY C20/25 (B25)
STAL A–IIIIN (gatunek RB500W)

UWAGI:

- WYMIARY PODANO W cm, POZIOMY W m.
- OTULINA 2cm OD KRAWĘDZI PRĘTA.
- ROZPATRYWAĆ ŁĄCZNIE Z PROJEKTAMI ARCHITEKTONICZNYM I BRANŻOWYM.
- MIJSCA STYKÓW PRZERW ROBOCZYCH PRZED DAŁSZYM BETONOWANIEM OCZYŚCIĆ, ZWILŻYĆ WODĄ, PRZYGOTOWAĆ DO DAŁSZEGO BETONOWANIA
- BETON PIELEGNOWAĆ, CHRONIĆ PRZED NADMIERNYM NASŁONECZENIEM LUB MROZEM.
- PRZED PRZYSTĄPIENIEM DO ROBÓT SPRAWDZIĆ W ODPowiednich PROJEKTACH ROBÓTY ZWIĄZANE.
- EWENTUALNE WADY KOORDYNACJI PRZEDSTAWIĆ NADZOROWI AUTORSKIEMU PRZED PRZYSTĄPIENIEM DO ROBÓT.
- DŁUGOŚCI PRĘTÓW ODGIĘTYCH PODANE SĄ PO ZEWNĘTRZNEJ KRAWĘDZI PRĘTA.
- PRZED PRZYSTĄPIENIEM DO ZAMÓWIENIA STALI ZBORJENOWEJ NALEŻY SPRAWDZIĆ ZESTAWIENIE STALI.

ul. Pogodna 9 lok. 19, 15-364 Białystok, tel. 085 7440474, kom. 501099632 www.autoris.com.pl			
AUTORIS PRACOWNIA PROJEKTOWA			
PROJEKT:		Rewitalizacja części Osiedla Nr 2 w Przasnyszu - CENTRUM AKTYWIZACJI BIZNESU poprzez remont i przebudowę z rozbudową budynku Starego Powiatowego w Przasnyszu z dostosowaniem jego części do wspomagania przedsiębiorczości i polepszenia obsługi procesów inwestycyjnych wraz z niezbędną infrastrukturą: instalacjami doziemnymi kanalizacji deszczowej, kanalizacji sanitarnej, c.o., wodociągowa, elektryczna, elektryczna oświetlenia terenu oraz przebudowa placów utwardzonych i skweru z zagospodarowaniem terenu (pomniki, przewidzianych do realizacji na działkach o nr ew. gr. 1659/3, 1659/4, 1659/5, 1659/6, 1660/1, 1660/2, 1661, 1662 przy ul. Św. Stanisława Kościół 5 w Przasnyszu.	
INWESTOR:		STAROSTWO POWIATOWE W PRZASNYSZU ul. Św. St. Kościół 5, 06-300 Przasnysz	
KONSTRUKCJA		mgr inż. Dariusz Kiliuk PDL/0001/POOK/04	
DATA	NR. RYS.	SKALA	
Wzrzesień 2017	K-42	1:20	
TYTUŁ RYSUNKU			
P14, P17 – PODCIĄG ŻELBETOWY			