



poz. P19
szt.1

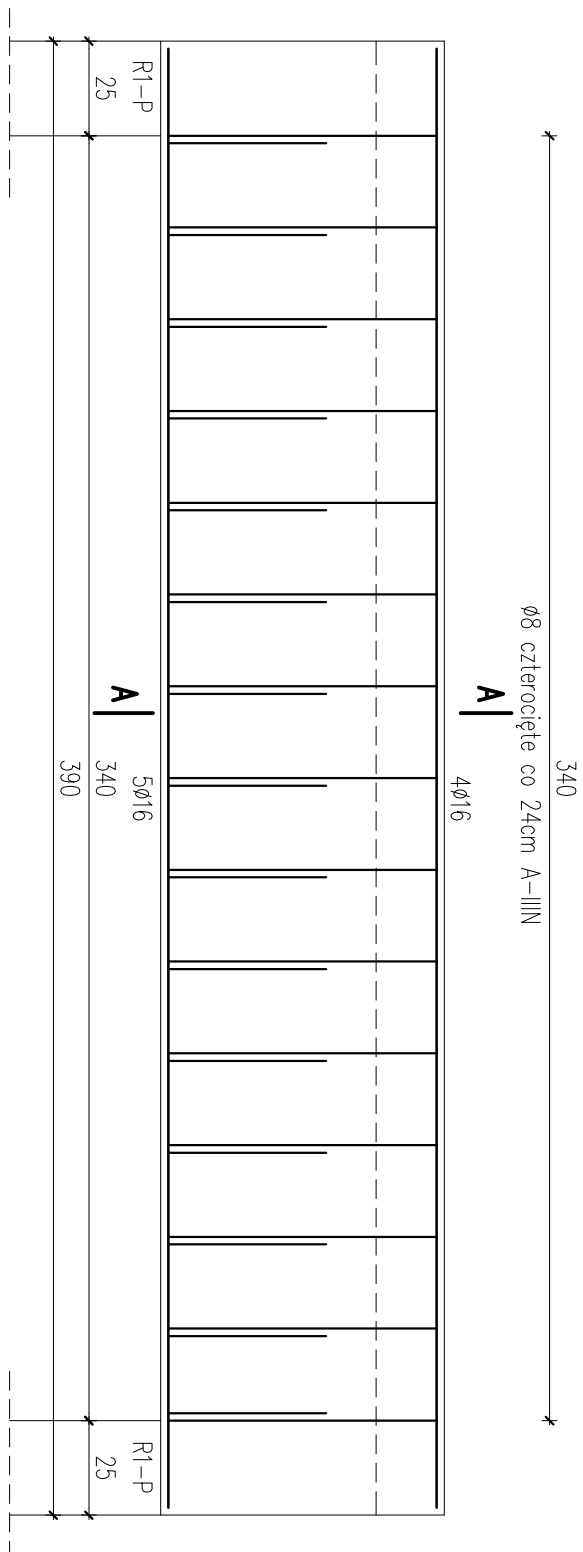

- | | |
|---|-------------------|
| 2 | P19
4ø16-L=386 |
| 1 | P19
5ø16-L=386 |

A-A 1:20

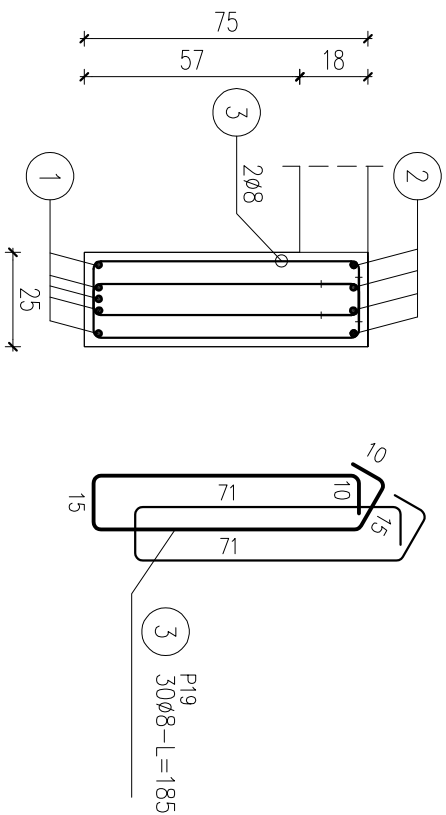

ZESTAWIENIE STALI

Nr pręt	Ø	Stal	Długość pręt	prętów na 1 poz.	Liczba pozycji	prętów łącznie	Długość łączna	
							RB500W	Ø16
[-]	[mm]	[-]	[m]		[szt]		[m]	
p19								
1	16	RB500W	3,86	5	1	5	19,30	
2	16	RB500W	3,86	4	1	4	15,44	
3	8	RB500W	1,85	30	1	30	55,50	
Rozem długość prętów							[mb]	
							55,50	
							34,74	
Masa jednostkowa							[kg/mb]	
							0,395	
Masa prętów dla danej średnicy							[kg]	
							21,9	
Masa łączna							[kg]	
							76,7	

UWAGA : Sumaryczno długość prętów jest długością rzeczywistą w osi pręta metodą B wg PN-EN ISO 3766:2006.

PODCIĄG ŻELBETOWY – P19

SKALA 1:20

BETON KLASY C20/25 (B25)
STAL A-IIIIN (gatunek RB500W)

UWAGI:

1. WYMIARY PODANO W cm, POZIOMY W m.
2. OTULINA 2cm OD KRAWĘDZI PRĘTA.
3. ROZPATRYWAĆ ŁĄCZNIE Z PROJEKTAMI ARCHITEKTONICZNYMI I BRANŻOWYMI.
4. MIEJSCA STYKÓW PRZERW ROBOCZYCH PRZED DAŁSZYM BETONOWANIEM OCZYSZCZIĆ, ZWILŻYĆ WODĄ, PRZYGOTOWAĆ DO DAŁSZEGO BETONOWANIA
5. BETON PIĘKIGNOWAĆ, CHRONIĆ PRZED NADMIERNYM NASŁONECZENIEM LUB MROZEM.
6. PRZED PRZYSTĄPIENIEM DO ROBÓT SPRAWDZIĆ W ODPOWIEDNICH PROJEKTACH ROBÓTY ZWIĄZANE.
7. EWENTUALNE WADY KOORDYNACJI PRZEDSTAWIĆ NADZOROWI AUTORSKIEMU PRZED PRZYSTĄPIENIEM DO ROBÓT.
8. DŁUGOŚCI PRĘTÓW ODGIĘTYCH PODANE SA PO ZEWNĘTRZNEJ KRAWĘDZI PRĘTA.
9. PRZED PRZYSTĄPIENIEM DO ZAMÓWIENIA STALI ZBÓRZENIOWEJ NALEŻY SRPRAWDZIĆ ZESTAWIENIE STALI.

PROJEKT: Rewitalizacja części Osiedla Nr 2 w Przyszyszu - CENTRUM AKTYWIZACJI BIZNESU poprzez remont i przebudowę i rozbudowę budynków Starostwa Powiatowego w Przyszyszu z dostosowaniem jego części do wspomagania przedsiębiorczości i podjęszenia obrotu procesów inwestycyjnych wraz z niezbędną infrastrukturą: instalacją do dogrzewania kanalizacji deszczowej, kanalizacją ściekową, c.o., wodociągów, elektryczną, elektryczną oświetlenia terenu oraz przebudowę placów utwardzonych i skweru, z zagospodarowaniem terenu (pomniki, przewidzianych do realizacji na działkach o nr ew. gr. 16593/1, 16594/1, 16595/1, 16600/1, 16602/1, 1661/1, 1662 przy ul. Św. Stanisława Kosci 5 w Przyszyszu.	
INWESTOR: STAROSTWO POWIATOWE W PRZYSZYSZU ul. Św. St. Kosci 5, 06-300 Przyszysz	KONSTRUKCJA mgr inż. Dariusz Kiluk PDL/0001/P.OOIK04
TYTUŁ RYSUNKU TYTUŁ RYSUNKU	DATA WZIESIEN 2017 NR. RYS. K-45 SKALA 1:20
P19 – PODCIĄG ŻELBETOWY	