

NADPROŻE ŻELBETOWE – N1  
SKALA 1:20      szt.3


BETON KLASY C20/25 (B25)  
STAL A-IIIIN (gatunek RB500W)  
STAL A-0 (gatunek St0S)

UWAGI:

1. WYMIARY PODANO W cm, POZIOMY W m.
2. OTULINA 2cm OD KRAWĘDZI PRĘTA.
3. ROZPATRYWAĆ ŁĄCZNIE Z PROJEKTAMI ARCHITEKTONICZNYM I BRANŻOWYM.
4. MIEJSCA STYKÓW PRZERW ROBOCZYCH PRZED DALSZYM BETONOWANIEM OCZYŚCIĆ, ZWILŻYĆ WODĄ, PRZYGOTOWAĆ DO DALSZEGO BETONOWANIA
5. BETON PIĘKNOWAĆ, CHRONIĆ PRZED NADMIERNYM NASŁONECZENIEM LUB MROZEM.
6. PRZED PRZYSTĄPIENIEM DO ROBÓT SPRAWDZIĆ W ODPOWIEDNICH PROJEKTACH ROBOTY ZWIĄZANE.
7. EWENTUALNE WADY KOORDYNACJI PRZEDSTAWIĆ NADZOROWI AUTORSKIEMU PRZED PRZYSTĄPIENIEM DO ROBÓT.
8. DŁUGOŚCI PRĘTÓW ODGIĘTYCH PODANE SĄ PO ZEWNĘTRZNEJ KRAWĘDZI PRĘTA.
9. PRZED PRZYSTĄPIENIEM DO ZAMÓWIENIA STALI ZBOROWEJ NALEŻY SRPAWDZIĆ ZESTAWIENIE STALI.


poz. N1

Szt. 3

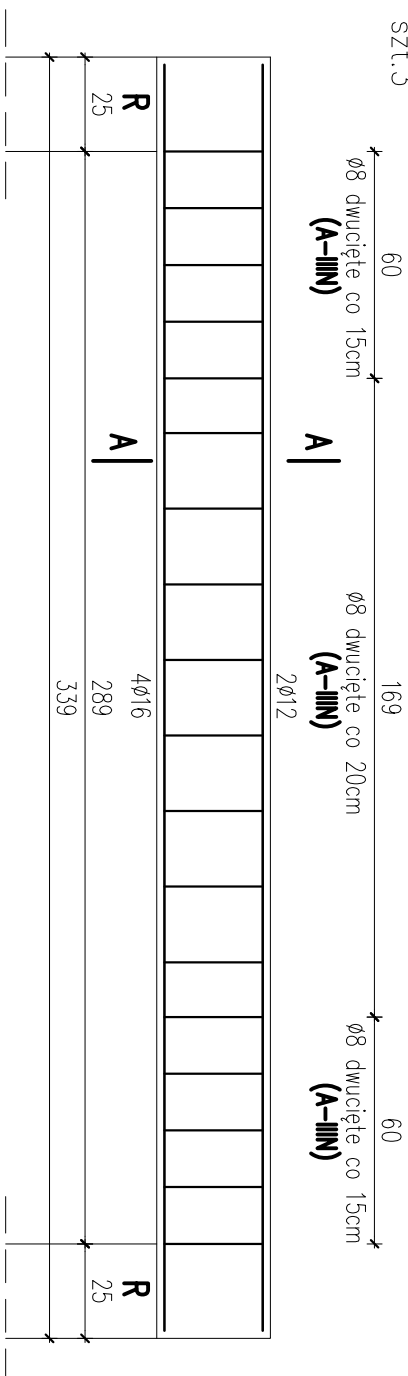

- |   |                       |
|---|-----------------------|
| 2 | $N_1^1$<br>2012-L=335 |
| 1 | $N_1^1$<br>4016-L=335 |

## A-A 1.20

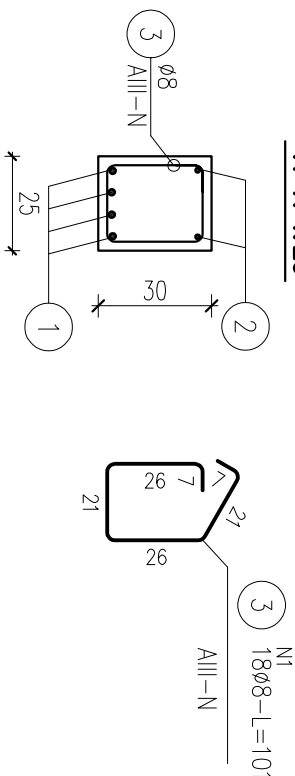

# ZESTAWIENIE STALI

| Nr<br>pręta                    |    | Ø      | Stal | Długość<br>pręta | Liczba              |         |                  | Długość łączna |       |       |
|--------------------------------|----|--------|------|------------------|---------------------|---------|------------------|----------------|-------|-------|
|                                |    |        |      |                  | prętów<br>na 1 poz. | pozycje | prętów<br>łączne | Ø8             | Ø12   | Ø16   |
| —                              | —  | [mm]   | —    | [m]              |                     | [szt]   |                  |                | [m]   |       |
| N1                             |    |        |      |                  |                     |         |                  |                |       |       |
| 1                              | 16 | RB500W | 3,35 | 4                | 3                   | 12      |                  |                |       | 40,20 |
| 2                              | 12 | RB500W | 3,35 | 2                | 3                   | 6       |                  |                | 20,10 |       |
| 3                              | 8  | RB500W | 1,01 | 18               | 3                   | 54      |                  |                |       |       |
| Razem długość prętów           |    |        |      |                  |                     |         |                  |                |       |       |
|                                |    |        |      |                  |                     | [mb]    | 54,54            |                | 20,10 | 40,20 |
| Masa jednostkowa               |    |        |      |                  |                     |         | [kg/mb]          | 0,395          | 0,888 | 1,578 |
| Masa prętów dla danej średnicy |    |        |      |                  |                     |         | [kg]             | 21,5           | 17,8  | 63,4  |
| Masa łącznie                   |    |        |      |                  |                     |         | [kg]             |                |       | 102,7 |

UMAGA : Sumaryczna długość prętów jest długością rzeczywistą w osi pręta metodą B wg PN-EN ISO 3766:2006.

|                                                                                                   |   |       |  |
|---------------------------------------------------------------------------------------------------|---|-------|--|
| <div>PRACOWNIA PROJEKTOWA</div> <div>AUTOTOPIS</div>                                              |   |       |  |
| ul. Pogoda 9 lok.19, 15-354 Białystok, tel. 085 7440474, kom. 501099632      www.autotopis.com.pl |   |       |  |
| PROJEKT:                                                                                          | Realizacja części Osiedla N1 2 w Przasnyszu - CENTRUM AKTYWIZACJI BIZNESU poprzez remont i przebudowę z rozbudową budynku Starejcasia Poublińskiego w Przasnyszu z dostosowaniem jego części do wspomnianych przedsiębiorczości i polepszenia obsługi procesów inwestycyjnych wraz z niezbędną infrastrukturą: instalacjami doładowywni kanałachazi deszczowej, kanałachazi ściekowej, c.o., wodociągowej, elektryczną, elektryczną oświetlenia terenu oraz przebudowa placów utwardzonych i skweru, z zagospodarowaniem terenu (pomnik), przewidzianych do realizacji na działkach o nr ew. gr. 1659/3, 1659/4, 1659/5, 1659/6, 1660/1, 1660/2, 166/1, 166/2 przy ul. Św. Stanisława Kościł 5 w Przasnyszu. |       |  |
| INWESTOR:                                                                                         | STAROSTWO POWIATOWE W PRZASNYSZU<br>ul. Św. St. Kościł 5, 06-300 Przasnysz   |       |  |
| KONSTRUKCJA                                                                                       | mgr inż. Dariusł Kłilik<br>PDL/0001/P.OOKK/04   |       |  |
| DATA                                                                                              | NR. RYS.   | SKALA |  |
| Wziesień 2017                                                                                     | K-46   | 1:20  |  |
| TYTUŁ RYSUNKU                                                                                     |   |       |  |
| N1 – NADPROŻE ŻELBETOWE                                                                           |   |       |  |