


SCHEMAT STROPU NAD I PIĘTREM

SKALA 1:100

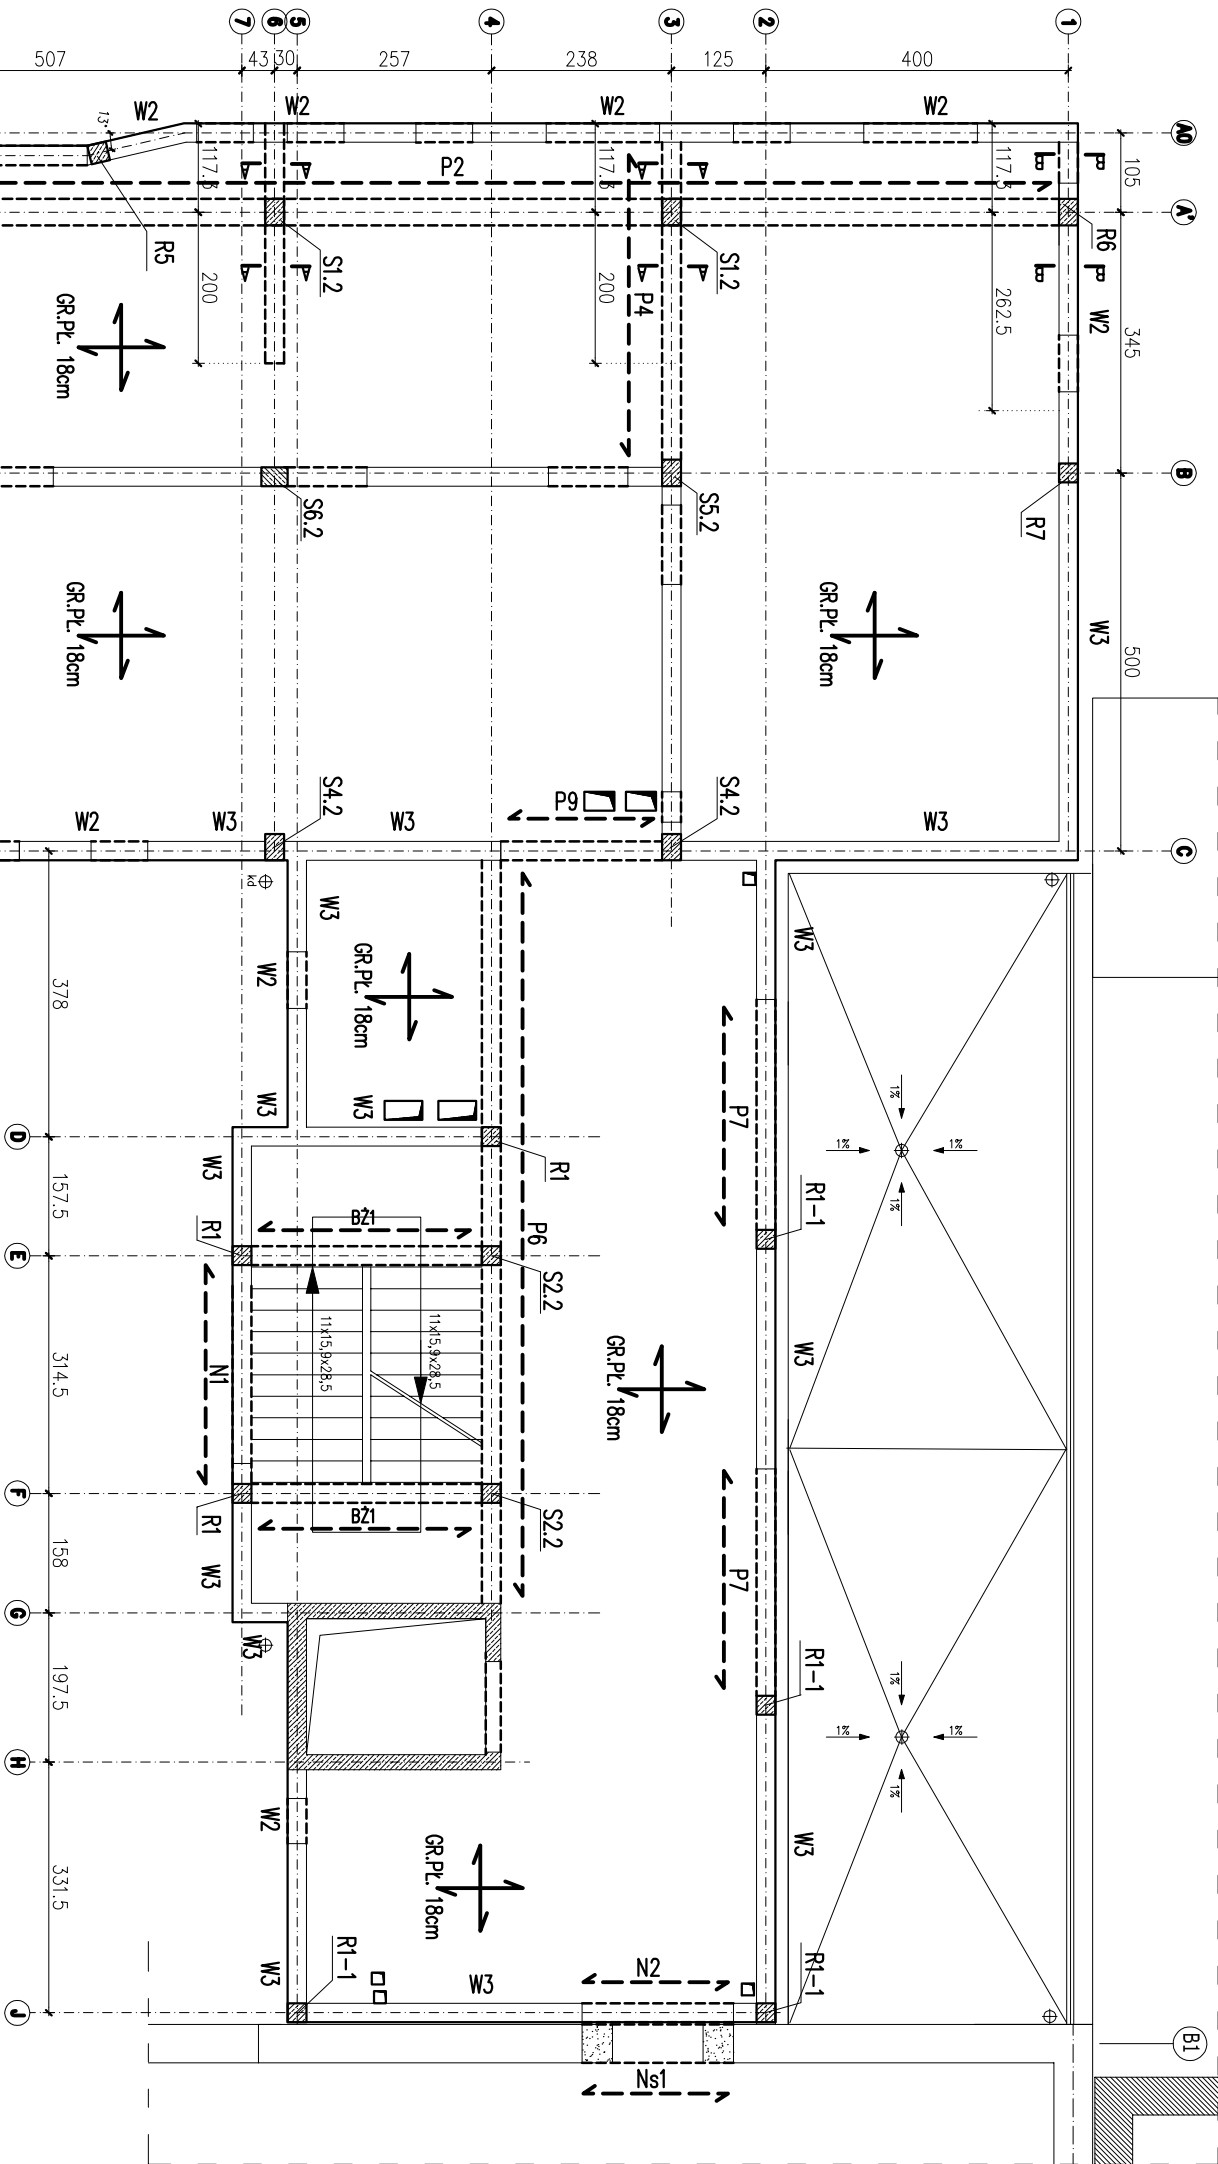

PRACOWNIA PROJEKTOWA AUTOPROJEKT ul. Pogodna 9 lok.19, 15-554, Białystok, tel. 085 7440474, kom. 501099632, www.autoprojekt.com.pl			
PROJEKT:		Renowacja części Osiedla Nr 2 w Przasnyszu - CENTRUM AKTYWIZACJI BIZNESU poprzez remont i przebudowę z rozbiórką budynku Starostwa Powiatowego w Przasnyszu z dostawianiem jego części do wspomaganie przedsiębiorców i polepszenie obsługi procesów inwestycyjnych wraz z niezbędną infrastrukturą; instalacja nowoczesnej kanalizacji deszczowej, kanalizacji sanitarnej, c.o., wodociągowa, elektryczna, elektryczna oświetlenia terenu oraz przebudowa placów utwardzonych i skweru, z zagospodarowaniem terenu (pomiędzy przystankami do realizacji na odcinkach o nr ew. gr. 1659/3, 1659/4, 1659/5, 1659/6, 1660/1, 1660/2, 1661, 1662 przy ul. Św. Stanisława Koski 5 w Przasnyszu).	
INWESTOR:		STAROSTWO POWIATOWE W PRZASNYSZU ul. Św. St. Koski 5, 06-300 Przasnysz	
KONSTRUKCJA		mgr inż. Dariusz Kliuk PDL/0001/P/00K/04	
DATA wrzesień 2017	NR. RYS. K-48	SKALA 1:100	
TYTUŁ RYSUNKU SCHEMAT STROPU NAD I PIĘTREM			