



ŚCIANA POZ. SC1.4

skala 1:50

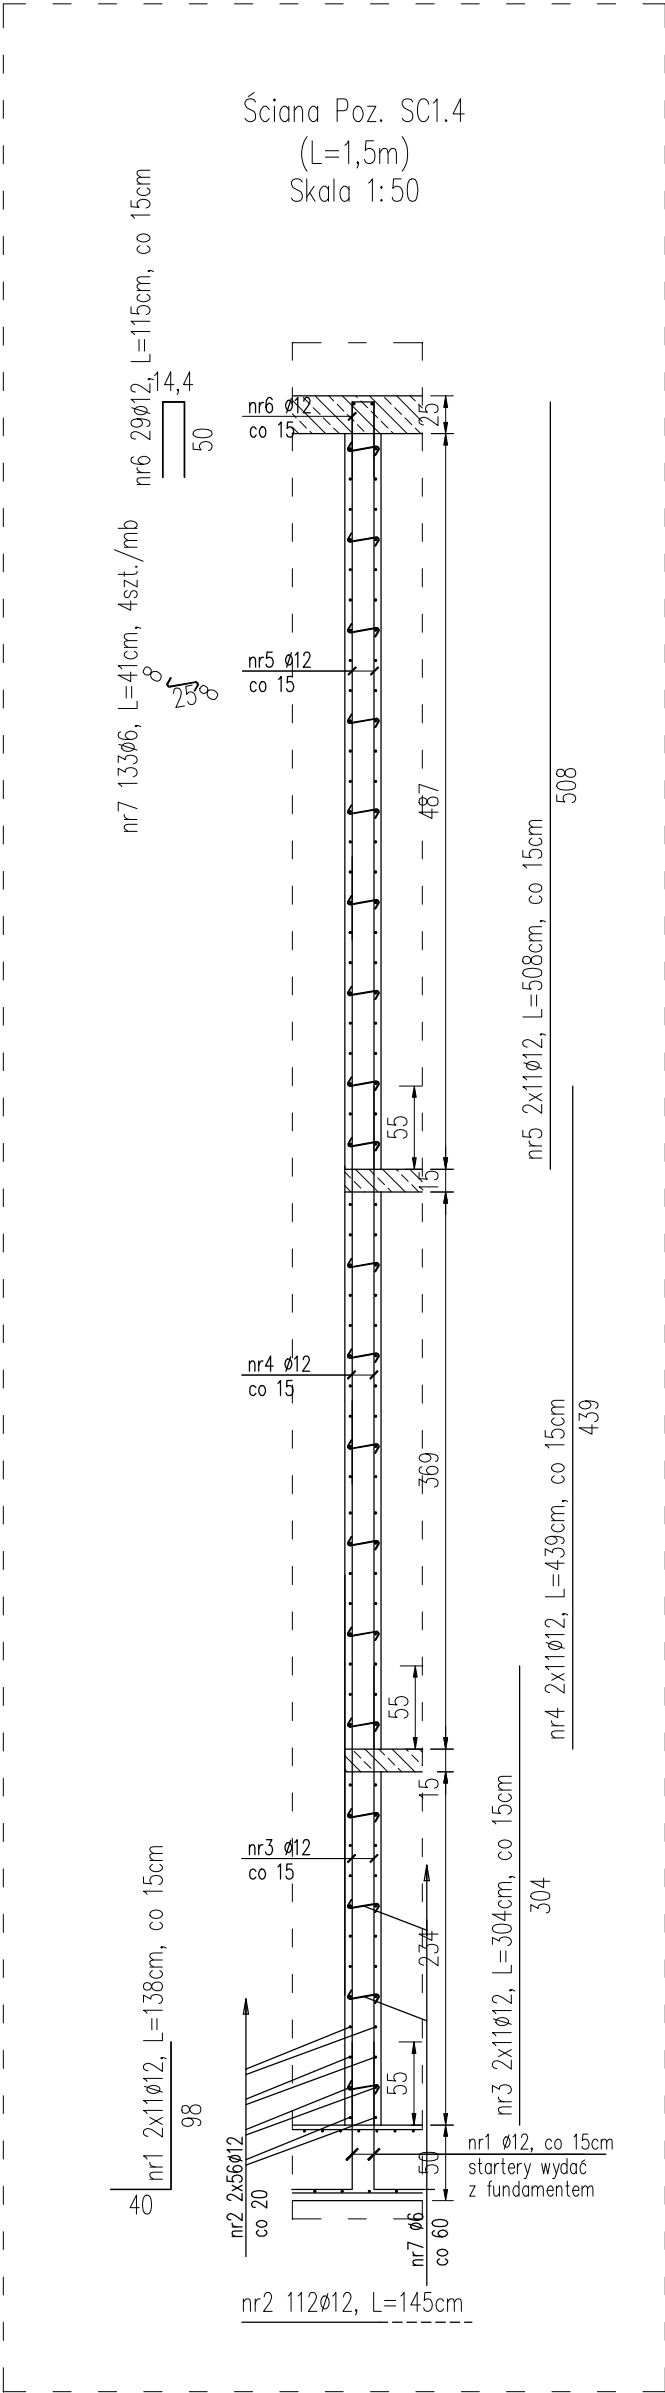

Nr pręta	Średnica	DŁugość pręta	Liczba w elem.	Liczba elem.	Liczba ogólna	DŁugość ogólna		
						φ6	φ12	φ16
	[mm]	[cm]	[szt.]	[szt.]	[szt.]	[m]		
1	12	138	22	1	22		30,36	
2	12	145	112	1	112		162,40	
3	12	304	22	1	22		66,88	
4	12	439	22	1	22		96,58	
5	12	508	22	1	22		111,76	
6	12	115	11	1	11		12,65	
7	6	133	361	1	361	480,13		
8	12	97	112	1	112		108,64	
9	16	9150	1	1	1			91,50
DŁugość ogólna wg średnic					[m]	480,1	589,3	91,5
Masa 1m pręta					[kg]	0,222	0,888	1,578
Masa prętów wg średnic					[kg]	106,6	523,27	144,39
Masa całkowita					[kg]	774,2		

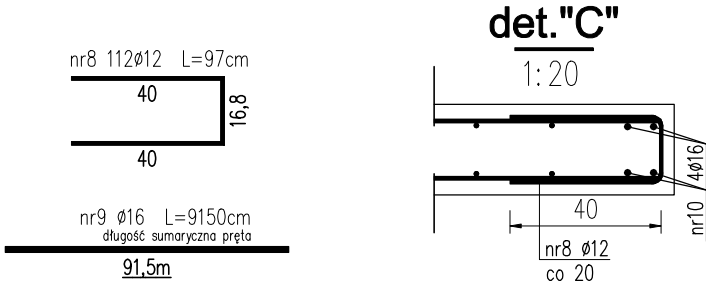

BETON: C20/25
STAL ZBROJ.: A-IIIN (RB500W)
OTULINA PRĘTÓW: 3,0cm

- Uwaga:
- Wymiary podano w [cm].
 - Wszystkie wymiary sprawdzić w naturze. Ewentualne rozbieżności należy wyjaśnić z projektantem.
 - Wszystkie elementy konstrukcyjne (tj. belki, słupy stropy) będące ze sobą powiązane należy rozpatrywać łącznie w celu zapewnienia odpowiednich połączeń.
 - Lokalizacja det."..." dozbierania ścian żelbetonowych zamieszczone na rysunku K-2.
 - Pręty łączyć na zakład min. 40Ø.
 - Rozpatrywać z pozostałymi schematami konstrukcyjnymi i projektami branżowymi.
 - Poziom ±0.00-134,30m n.p.m.
 - Przy dozbieraniu ścian żelb. w razie braku możliwości zakotwienia pręta po długości, pręt należy odgiąć.
 - W przypadku ewentualnych dodatkowych przebieć w ścianie, dołożyć min. 2Ø16 na każdą krawędź otworu. Dodatkowe pręty kotwić w ścianie na długość min. 40Ø
 - Izolację i warstwy wykończeniowe wykonać zgodnie z projektem architektury.
 - Nie odmierzać wymiarów z rysunku, ani nie używać rysunku jako szablonu.

LMD-Invest Łukasz Dymura ul. Rogali 13/2, 84-200 Wejherowo tel. 505256154, NIP: 5882088004 email: biuro@LMD-invest.pl					
Inwestycja: ROZBUDOWA, PRZEBUDOWA WRAZ ZE ZMIANĄ SPOSOBU UŻYTKOWANIA BUDYNKU BYŁEJ SZKOŁY PRZEZNACZONEGO NA "EDUKACYJNY INKUBATOR PRZEDSIĘBIORCZOŚCI W ZDZIWOJU NOWYM I ZDZIWOJU STARYM" JAKO SPOŚÓB NA REWITALIZACJĘ TERENÓW WYSIEDLANYCH PRZEZ NIEMIECKIEGO OKUPANTA W CZASIE II WOJNY ŚWIATOWEJ					
Lokalizacja: dz. nr 129/4, 130; obr. 0051 Zdzifwój Nowy dz. nr 10; obr. 0052 Zdzifwój Stary				Faza: PROJEKT WYKONAWCZY	
				Branża: KONSTRUKCYJNA	
Projektował: MGR INŻ. ŁUKASZ DYMURA		Nr uprawnień: POM/0125/P00K/11		Data: 01.2018	Podpis:
Opracowała: INŻ. AGNIESZKA ALABRUDZIŃSKA				Data: 01.2018	
Sprawdzał: MGR INŻ. PIOTR KREFTA		Nr uprawnień: POM/0116/P00K/08		Data: 01.2018	Podpis:
Temat rysunku: KONSTRUKCJA ŚCIANY POZ. SC1.4				Skala: 1:50	Nr rys.: K-53