SŁUPY
skala 1:50

S.2.1
Skala 1:50

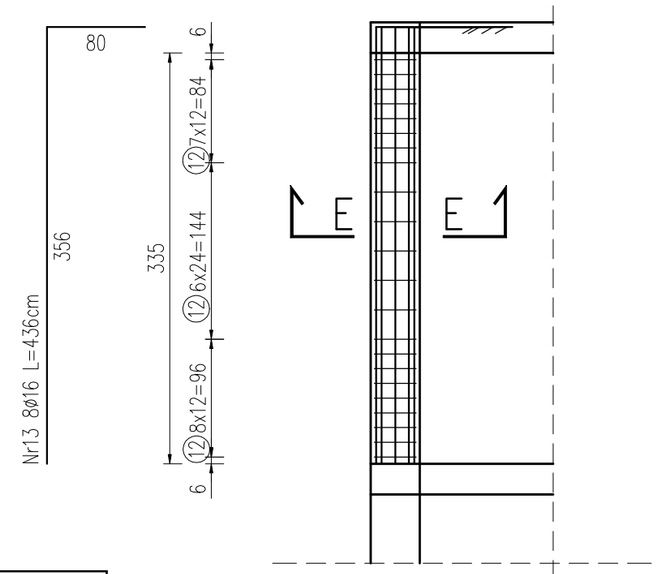

PRZEKRÓJ E–E
Skala 1:25

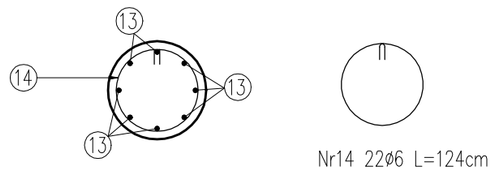

S.1.1
Skala 1:50

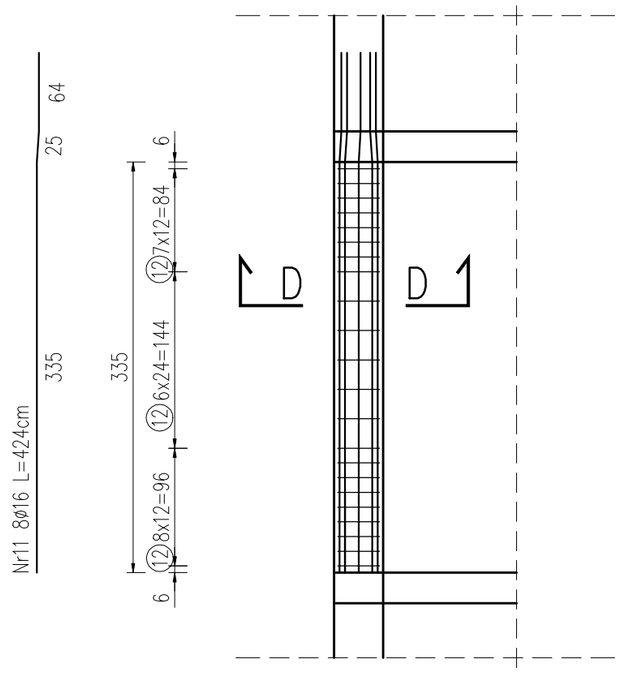

PRZEKRÓJ D–D
Skala 1:25

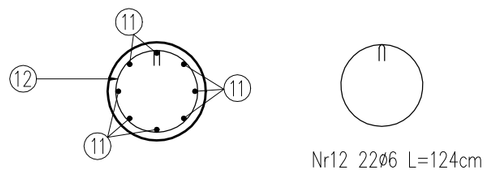

S.0.3
Skala 1:50

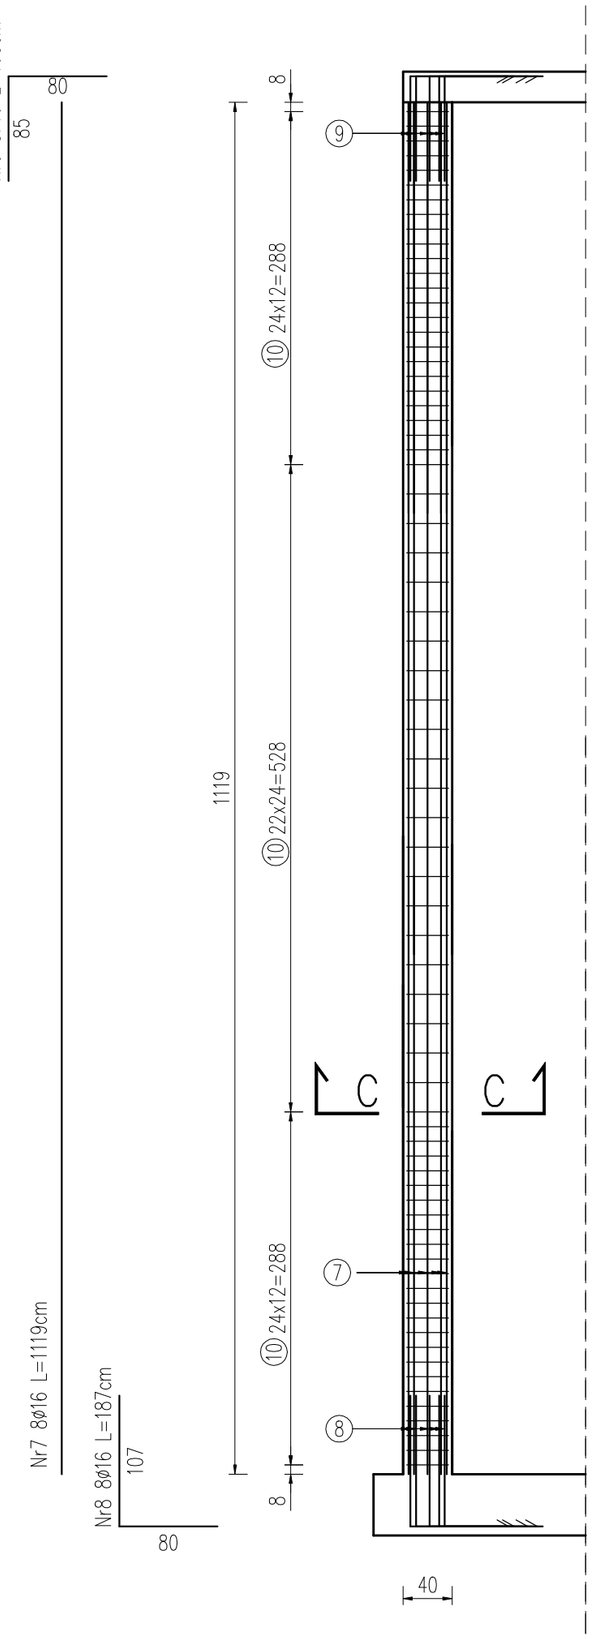

PRZEKRÓJ A–A
Skala 1:25

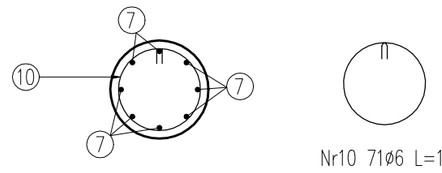

S.0.1
Skala 1:50

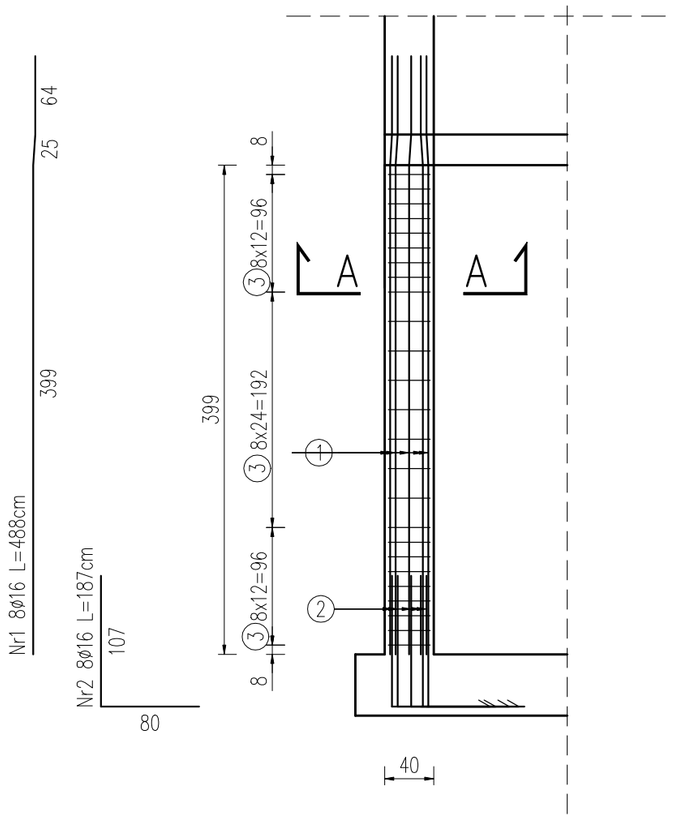

PRZEKRÓJ A–A
Skala 1:25

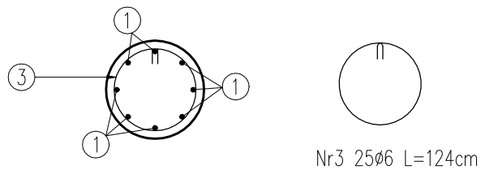

S.0.2
Skala 1:50

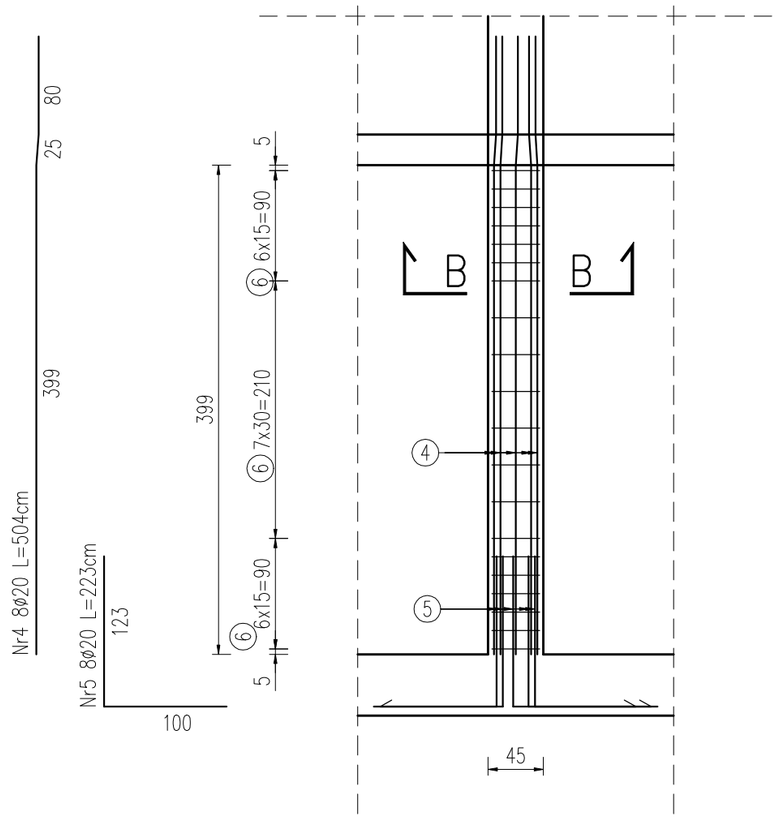

PRZEKRÓJ B–B
Skala 1:25

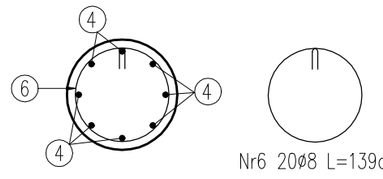

ZESTAWIENIE ZBROJENIA										
Pozycja	Nr pręta	Średnica	Długość pręta	Liczba w elem.	Liczba elem.	Liczba ogólna	Długość ogólna #			
							6	8	16	20
		[mm]	[cm]	[szt.]	[szt.]	[szt.]	[m]			
S.0.1	1	16	488	8	15	120	0	0	585,6	0
	2	16	187	8	15	120	0	0	224,4	0
	3	6	124	25	15	375	465	0	0	0
S.0.2	4	20	504	8	3	24	0	0	0	120,96
	5	20	223	8	3	24	0	0	0	53,52
	6	8	139	20	3	60	0	83,4	0	0
S.0.3	7	16	1119	8	1	8	0	0	89,52	0
	8	16	187	8	1	8	0	0	14,96	0
	9	16	165	8	1	8	0	0	13,2	0
	10	6	124	71	1	71	88,04	0	0	0
S.1.1	11	16	424	8	18	144	0	0	610,56	0
	12	6	124	22	18	396	491,04	0	0	0
S.2.1	13	16	436	8	18	144	0	0	627,84	0
	14	6	124	22	18	396	491,04	0	0	0
Długość ogólna wg średnic						[m]	1535,12	83,40	2166,08	174,48
Masa 1m pręta						[kg]	0,222	0,395	1,578	2,466
Masa prętów wg średnic						[kg]	340,80	32,94	3418,07	430,27
Masa całkowita						[kg]	**4222,08**			

UWAGA:
1. Wymiary podano w [cm].
2. Wszystkie elementy konstrukcyjne (tj. belki, słupy stropy) będące ze sobą powiązane należy rozpatrywać łącznie w celu zapewnienia odpowiednich połączeń.
3. Pręty łączyć na zakład min. 40Ø.
4. Rozpatrywać z pozostałymi schematami konstrukcyjnymi i projektami branżowymi.
5. Izolację i warstwy wykończeniowe wykonać zgodnie z projektem architektury.

BETON: C20/25
STAL ZBROJ.: A-IIIN
WYMAGANA OTULINA PRĘTÓW – 3cm

LMD-Invest Łukasz Dymura
ul. Rogali 13/2, 84-200 Wejherowo
tel. 505256154, NIP: 5862088004
email: biuro@LMD-invest.pl

Inwestycja:
ROZBUDOWA, PRZEBUDOWA WRAZ ZE ZMIANĄ SPOSOBU UŻYTKOWANIA BUDYNKU BYŁEJ SZKOŁY PRZEZNACZONEGO NA "EDUKACYJNY INKUBATOR PRZEDSIĘBIORCZOŚCI W ZDZIWOJU NOWYM I ZDZIWOJU STARYM" JAKO SPOSÓB NA REWITALIZACJĘ TERENÓW WYSIEDLANYCH PRZEZ NIEMIECKIEGO OKUPANTA W CZASIE II WOJNY ŚWIATOWEJ

Lokalizacja: dz. nr 129/4, 130; obr. 0051 Zdziwój Nowy; dz. nr 10; obr. 0052 Zdziwój Stary		Faza: PROJEKT WYKONAWCZY	
		Branża: KONSTRUKCYJNA	
Projektował: MGR INŻ. ŁUKASZ DYMURA	Nr uprawnień: POM/0125/POOK/11	Data: 01.2018	Podpis:
Opracowała: INŻ. AGNIESZKA ŁAGÓD		Data: 01.2018	
Sprawdzał: MGR INŻ. PIOTR KREFTA	Nr uprawnień: POM/0116/POOK/08	Data: 01.2018	Podpis:
Temat rysunku: SŁUPY		Skala: 1:50	Nr rys.: K–55