
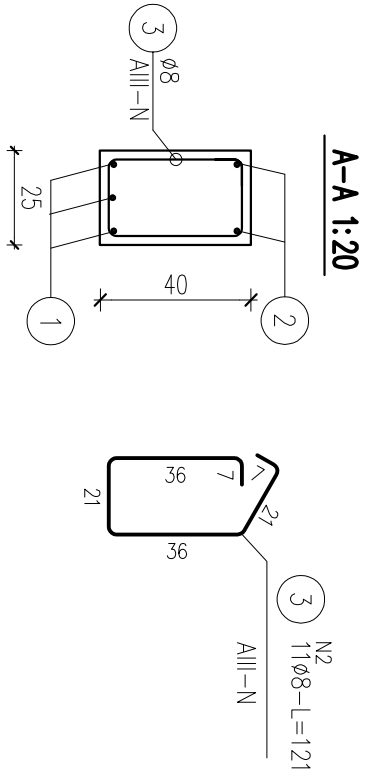


NADPROŻE ŻELBETOWE – N2
SKALA 1:20 szt.2

BETON KLASY C20/25 (B25)
STAL A–IIIN (gatunek RB500W)
STAL A–0 (gatunek St0S)

- UWAGI:
- WYMIARY PODANO W cm, POZIOMY W m.
 - OTULINA 2cm OD KRAWĘDZI PRĘTA.
 - ROZPATRYWAĆ ŁĄCZNIE Z PROJEKTAMI ARCHITEKTONICZNYM I BRANŻOWYM.
 - MIĘSCA STYKÓW PRZERW ROBOCZYCH PRZED DAŁSZYM BETONOWANIEM OCZYŚCIĆ, ZWILŻYĆ WODĄ, PRZYGOTOWAĆ DO DAŁSZEGO BETONOWANIA
 - BETON PILEGNOWAĆ, CHRONIĆ PRZED NADMIERNYM NASŁONECZNIENIEM LUB MROZEM.
 - PRZED RPZYSTĄPIENIEM DO ROBÓT SPRAWDZIĆ W ODPWIEDNICH PROJEKTACH ROBOTY ZWIĄZANE.
 - EWENTUALNE WADY KOORDYNACJI PRZEDSTAWIĆ NADZOROWI AUTORSKIEMU PRZED PRZYSTĄPIENIEM DO ROBÓT.
 - DŁUGOŚCI PRĘTÓW ODGIĘTYCH PODANE SĄ PO ZEWNĘTRZNEJ KRAWĘDZI PRĘTA.
 - PRZED PRZYSTĄPIENIEM DO ZAMÓWIENIA STALI ZBORJENIOWEJ NALEŻY SPRAWDZIĆ ZESTAWIENIE STALI.

poz. N2
szt.2

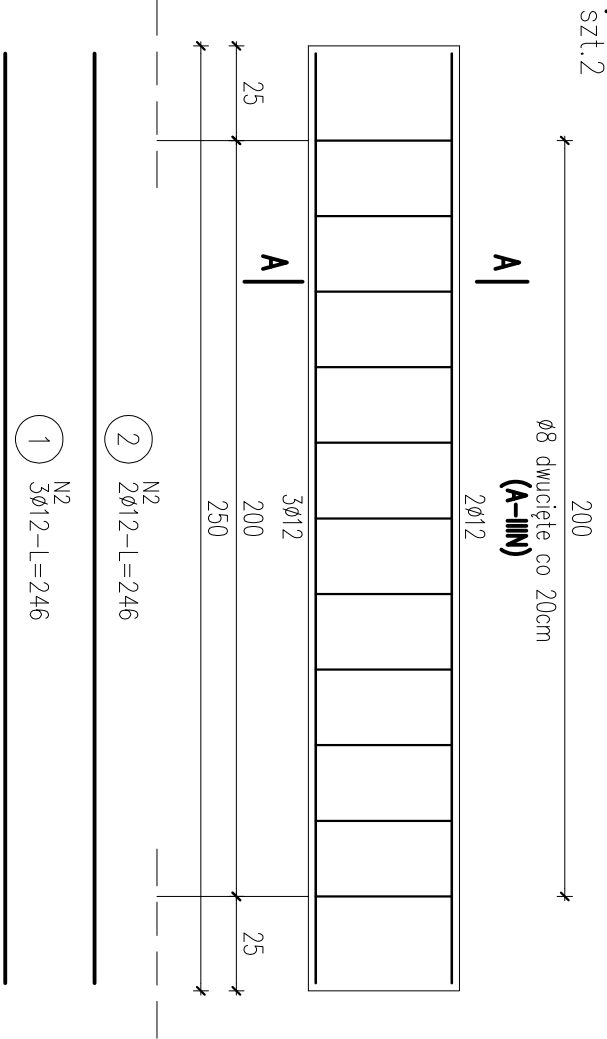

ZESTAWIENIE STALI									
Nr pręta	ø	Stal	Długość pręta [m]	Liczba			Długość łączna		
				prętów na 1 poz.	pozycji	szt	prętów łącznie	RB500W ø8	ø12
N2									
1	12	RB500W	2,46	3	2		6		14,76
2	12	RB500W	2,46	2	2		4		9,84
3	8	RB500W	1,21	11	2		22	26,62	24,60
Razem długość prętów							[mb]	26,62	24,60
Masa jednostkowo							[kg/mb]	0,395	0,888
Masa prętów dla danej średnicy							[kg]	10,5	21,8
Masa łącznie							[kg]		32,3

UWAGA : Sumaryczna długość prętów jest długością rzeczywistą w osi pręta metodą B wg PN-EN ISO 3766:2006.

ul. Pogodna 9 lok.19, 15-354 Białystok, tel.085 7440474, kom. 501099632 www.autoris.com.pl PROJEKTOWA AUTORIS			
PROJEKT:		Rewitalizacja części Osiedla Nr 2 w Przasnyszu - CENTRUM AKTYWIZACJI BIZNESU poprzez remont i przebudowę z rozbudową budynku Starostwa Powiatowego w Przasnyszu z dostosowaniem jego części do wspomagania przedsiębiorczości i podjęciem obsługi procesów inwestycyjnych wraz z niezbędną infrastrukturą: instalacjami doczłonnymi kanalizacji deszczowej, kanalizacji sanitarnej, c.o., wodociągowej, elektrycznej, elektryczną oświetlenia terenu oraz przebudowa placów utwardzonych i skweru, z zagospodarowaniem terenu (pomniki), przewidzianych do realizacji na działkach o nr ew. gr. 1659/3, 1659/4, 1659/5, 1659/6, 1660/1, 1660/2, 1661, 1662 przy ul. Św. Stanisława Kosci 5 w Przasnyszu.	
INWESTOR:		STAROSTWO POWIATOWE W PRZASNYSZU ul. Św. St. Kosci 5, 06-300 Przasnysz	
KONSTRUKCJA		mgr inż. Dariusz Kiliuk PDL/0001/POOK/04	
DATA	NR. RYS.	SKALA	
WZESIEŃ 2017	K-56		
TYTUŁ RYSUNKU N2 – NAPROŻE ŻELBETOWE			