
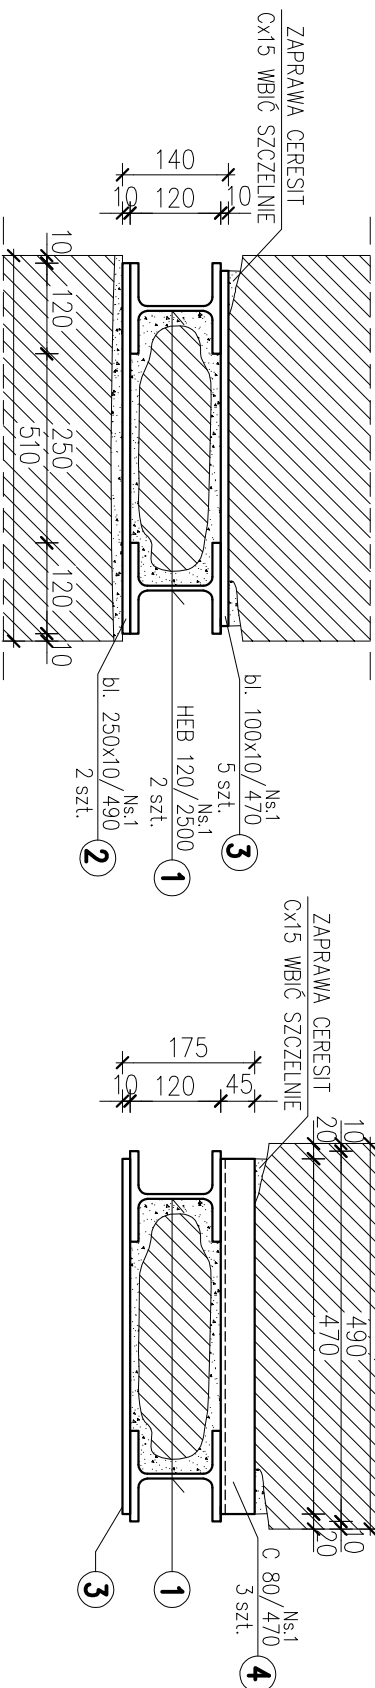


poz. Ns.1

Szt.1
dodatek na spoiny 1,82%

NS.1 – NADPROŻE STALOWE

sz.1 1:20

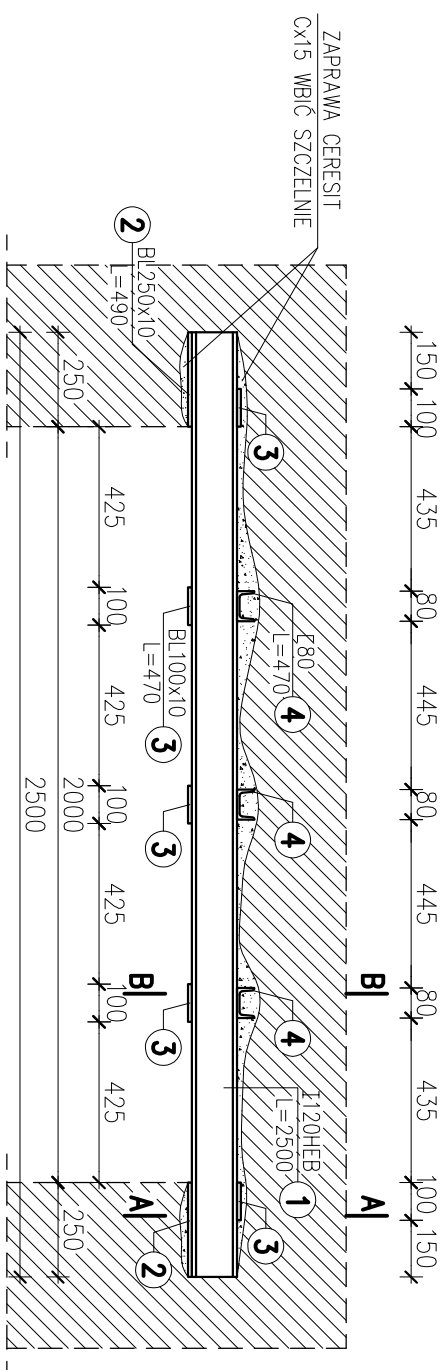

Stal 18G2, St3S
Elektroda EA 1.46

UWAGI:

1. Wszystkie nie opisane spoiny należy wykonać:
 - spoiny pachwinowe $\alpha=0,7$ grubości cieńszego z łączonych elementów
 - spoiny czołowe na pełną grubość cieńszego z łączonych elementów
2. Wymiary podano w milimetrach, rzędne w metrach.
3. Rzędność nadprądza oraz szerokość otworu skorygować z projektem architektury
4. Długość przewłazek dostosować do szerokości ściany.
5. Długości dwuteowników dostosować do wymiaru umożliwiającego przeprowadzenie projektowanych przewodów technologicznych.

ZESTAWIENIE STALI – KSZTAŁTOWNIKI									
Poz.	Profil	Długość		Liczba szt.	jeden.	Masa [kg]		Materiał	Uwagi
		[mm]	[szk]			1 szt.	razem		
Ns.1									
1szt.									
1	HEB 120	2500	2	26,7	66,8	133,6	18G2		
2	bl. 250x10	490	2	19,63	9,6	19,2	St3S		
3	bl. 100x10	470	5	7,85	3,7	18,5	St3S		
4	C 80	470	3	8,64	4,1	12,3	St3S		
Razem masa 1 elementu					[kg]	183,6			
Dodatek na spoiny 1,8%					[kg]	3,3			
RAZEM MASA 1 ELEMENTU(ów)					[kg]	186,9			
RAZEM NA RYSUNKU					[kg]	186,9			

PRACOWNIA PROJEKTOWA AUTOPROJEKT	
ul. Pogonia 9 lok. 19, 15-354 Hajnyski, tel. 065 7440474, kom. 501099632	www.autoprojekt.pl
PROJEKT: Rewalidacja części Osiedla Nr 2 w Przasnyszu - CENTRUM AKTYWIZACJI BIZNESU poprzez remont i przebudowę z rozbudową budynku Stowarzyszenia Powiatowego w Przasnyszu z dostosowaniem jego części do wspomagania przedsiębiorczości i podjęcia obsługi procesów inwestycyjnych wraz z niezbędną infrastrukturą: instalacją wodociągową, elektryczną, elektryczną oświetlenia terenu oraz przebudowa placów utwardzonych i siwku, z zagospodarowaniem terenu (pomniki), przewidzianych do realizacji na działkach o nr ew. gr. 16593, 16594, 16595, 16596, 16601, 16602, 1661, 1662 przy ul. Św. Stanisława Kostki 5 w Przasnyszu.	INWESTOR: STAROSTWO POWIATOWE W PRZASNYSZU ul. Św. St. Kostki 5, 06-300 Przasnysz
KONSTRUKCJA mgr inż. Dariusz Klikk PDL/0001/POOK/04	DATA Wzrzesień 2017 NR. RYS. K-57 SKALA 1:20
Tytuł RYSUNKU Ns1 – NADPROŻE STALOWE	